
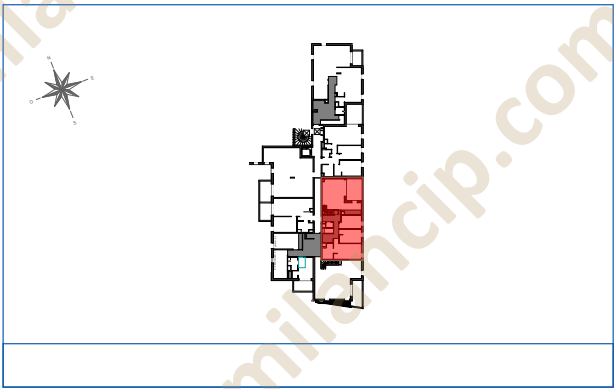


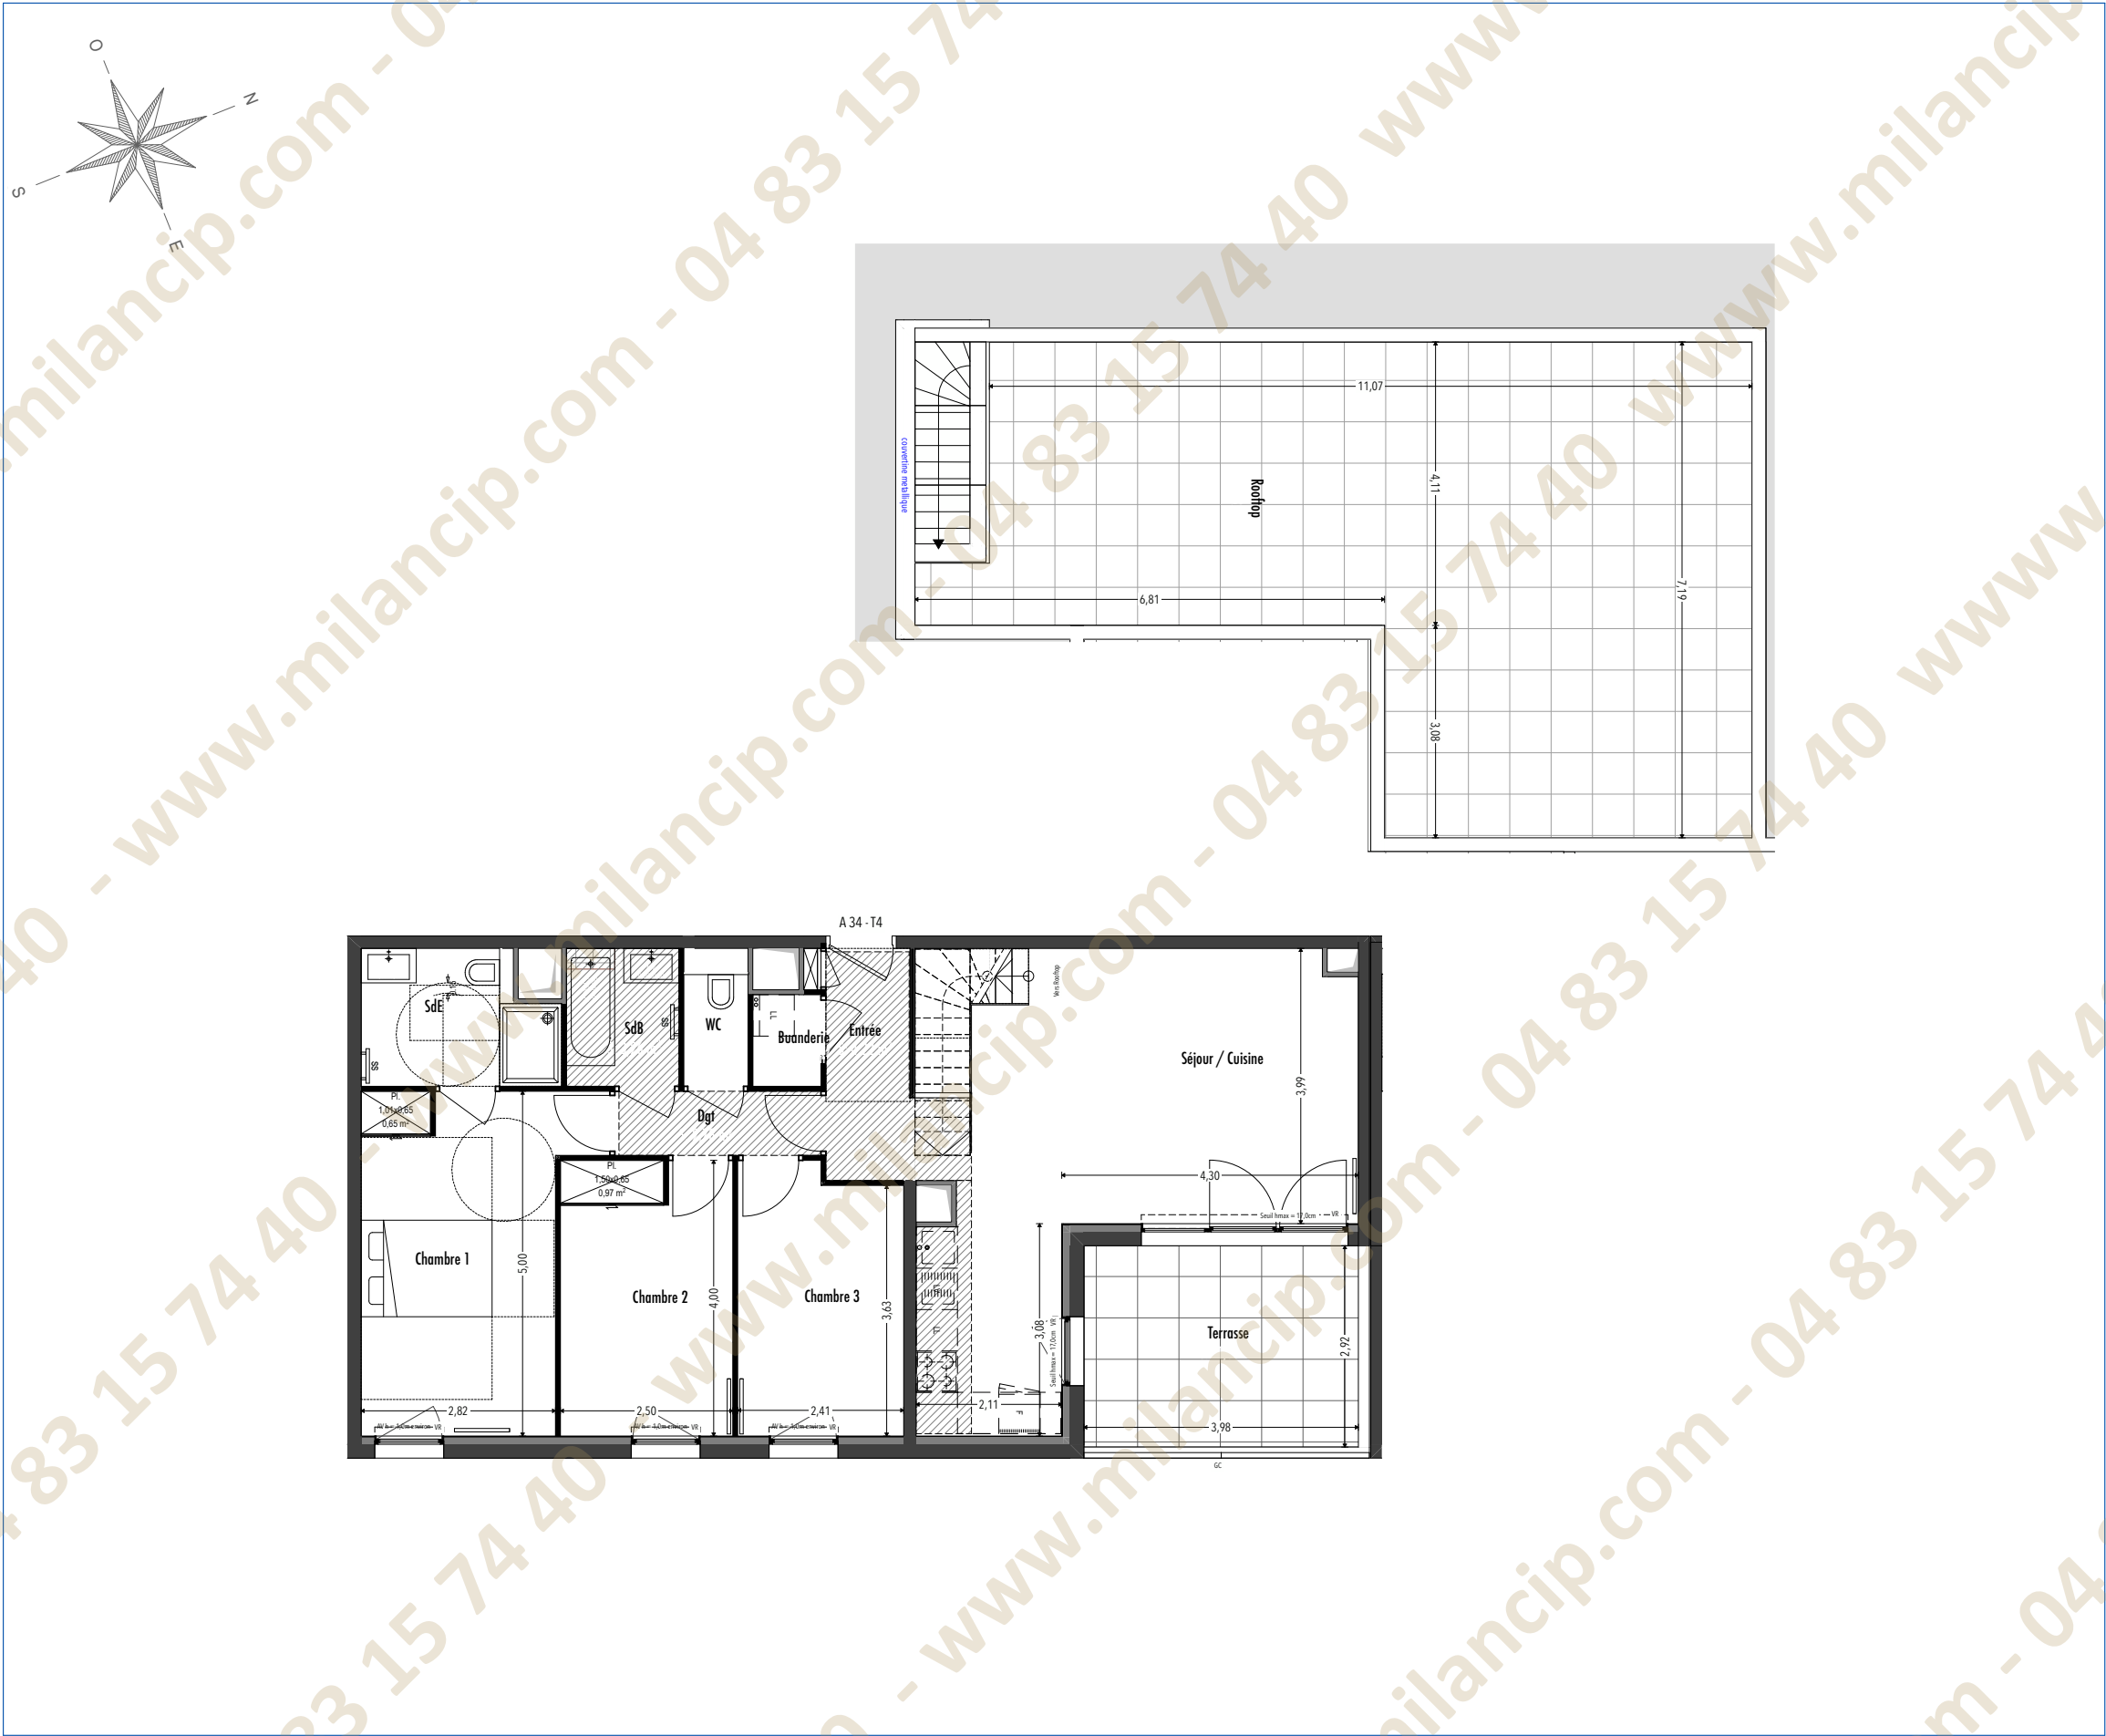

| ÉTAGE | TPOLOGIE                | N° DE LOT |
|-------|-------------------------|-----------|
| R+3   | Appartement de 4 pièces | A34       |


|                          |                 |
|--------------------------|-----------------|
| Entrée                   | 4,22 m²         |
| Séjour / Cuisine         | 29,13 m²        |
| Chambre 1                | 14,79 m²        |
| Chambre 2                | 9,95 m²         |
| Chambre 3                | 9,19 m²         |
| SdB                      | 3,26 m²         |
| SdE                      | 5,10 m²         |
| Dgt                      | 2,78 m²         |
| WC                       | 1,86 m²         |
| Buanderie                | 1,31 m²         |
| <b>SURFACE HABITABLE</b> | <b>81,59 m²</b> |
| Terrasse                 | 11,63 m²        |
| Rooftop                  | 62,82 m²        |
|                          | <b>74,45 m²</b> |

Hauteur sous plafond des pièces principales (sauf mention particulières) : 2,50m

| LEGENDE |                         |     |                |
|---------|-------------------------|-----|----------------|
|         | CONVECTEUR OU RADIATEUR | LL  | LAVE-LINGE     |
|         | SECHE-SERVIETTES        | LV  | LAVE-VAISSELLE |
|         | RETOMBÉE DE POUTRE      | R   | REFRIGERATEUR  |
|         | FAUX-PLAFOND, SOFFITE   | CUI | BLOC CUISSON   |
|         | TABLEAU ELECTRIQUE      | VR  | VOLET ROULANT  |
|         | FENETRE                 | VB  | VOLET BATTANT  |
|         | PORTE-FENETRE           | AV  | ALLEE VITREE   |

Des modifications sont susceptibles d'être apportées à ce plan en fonction des nécessités techniques, règlementaires ou administratives de la réalisation, tant en ce qui concerne les dimensions libres que les équipements ou réseaux divers. Les emplacements dévolus aux équipements ménagers et à ceux liés au lavage du linge sont représentés en correspondance avec les différents raccordements nécessaires en électricité et en eau; aucun de ces éléments n'est fourni. Le nombre, la taille et l'emplacement des radiateurs sont donnés à titre indicatif et seront précisés après une étude thermique. Les surfaces et les hauteurs sous plafond indiquées sont approximatives. Les retombées, soffites et faux-plafonds ne sont pas tous figurés ou le sont à titre indicatif. La forme des jardins (pente et talus) n'est pas figurée ou l'est à titre indicatif. L'emplacement des arbres, arbustes et plantations éventuelles n'est pas contractuel.

|           |                 |            |
|-----------|-----------------|------------|
| ÉCHELLE : | DATE : 13.10.22 | INDICE : 2 |
|-----------|-----------------|------------|

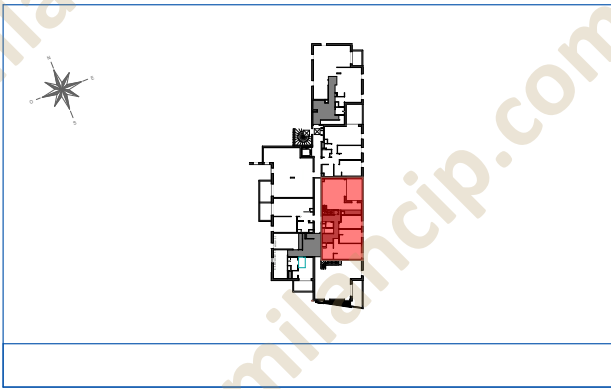

| ÉTAGE | TPOLOGIE                | N° DE LOT |
|-------|-------------------------|-----------|
| R+3   | Appartement de 4 pièces | A34       |

|                                                                                  |                 |
|----------------------------------------------------------------------------------|-----------------|
| Entrée                                                                           | 4,22 m²         |
| Séjour / Cuisine                                                                 | 29,13 m²        |
| Chambre 1                                                                        | 14,79 m²        |
| Chambre 2                                                                        | 9,95 m²         |
| Chambre 3                                                                        | 9,19 m²         |
| SdB                                                                              | 3,26 m²         |
| SdE                                                                              | 5,10 m²         |
| Dgt                                                                              | 2,78 m²         |
| WC                                                                               | 1,86 m²         |
| Buanderie                                                                        | 1,31 m²         |
| <b>SURFACE HABITABLE</b>                                                         | <b>81,59 m²</b> |
| Terrasse                                                                         | 11,63 m²        |
| Rooftop                                                                          | 62,82 m²        |
| Hauteur sous plafond des pièces principales (sauf mention particulières) : 2,50m |                 |

| LEGENDE |                         |     |                |
|---------|-------------------------|-----|----------------|
|         | CONVECTEUR OU RADIATEUR | LL  | LAVE-LINGE     |
|         | SECHE-SERVIENTTES       | LV  | LAVE-VAISSELLE |
|         | RETOMBEE DE POUTRE      | R   | REFRIGERATEUR  |
|         | FAUX-PLAFOND, SOFFITE   | CUJ | BLOC CUISSON   |
|         | TABEAU ELECTRIQUE       | VR  | VOLET ROULANT  |
|         | FENETRE                 | VB  | VOLET BATTANT  |
|         | PORTE-FENETRE           | AV  | ALLEE VITREE   |

Des modifications sont susceptibles d'être apportées à ce plan en fonction des nécessités techniques, réglementaires ou administratives de la réalisation, tant en ce qui concerne les dimensions libres que les équipements ou réseaux divers. Les emplacements dévolus aux équipements ménagers et à ceux liés au lavage du linge sont représentés en correspondance avec les différents raccordements nécessaires en électricité et en eau; aucun de ces éléments n'est fourni. Le nombre, la taille et l'emplacement des radiateurs sont donnés à titre indicatif et seront précisés après une étude thermique. Les surfaces et les hauteurs sous plafond indiquées sont approximatives. Les retombées, soffites et faux-plafonds ne sont pas tous figurés ou le sont à titre indicatif. La forme des jardins (pente et talus) n'est pas figurée ou l'est à titre indicatif. L'emplacement des arbres, arbustes et plantations éventuelles n'est pas contractuel.

|           |                 |            |
|-----------|-----------------|------------|
| ÉCHELLE : | DATE : 13.10.22 | INDICE : 2 |
|-----------|-----------------|------------|