




Des modifications sont susceptibles d'être apportées à ce plan en fonction des nécessités techniques, règlementaires ou administratives de la réalisation, tant en ce qui concerne les dimensions libres que les équipements ou réseaux divers. Les emplacements dévolus aux équipements ménagers et à ceux liés au lavage du linge sont représentés en correspondance avec les différents raccordements nécessaires en électricité et en eau; aucun de ces éléments n'est fourni. Le nombre, la taille et l'emplacement des radiateurs sont donnés à titre indicatif et seront précisés après une étude thermique. Les surfaces et les hauteurs sous plafond indiquées sont approximatives. Les retombées, soffites et faux-plafonds ne sont pas tous figurés ou le sont à titre indicatif. La forme des jardins (pente et talus) n'est pas figurée ou l'est à titre indicatif. L'emplacement des arbres, arbustes et plantations éventuelles n'est pas contractuel.

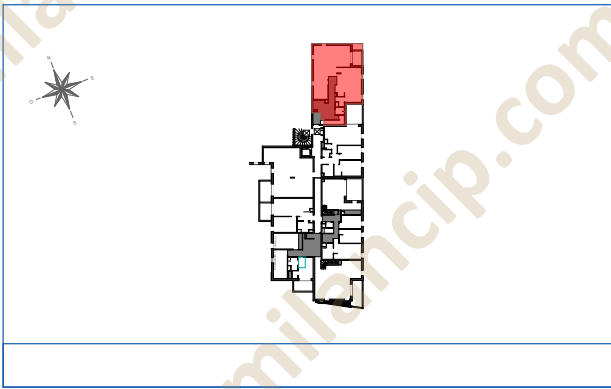



ÉTAGE	TPOLOGIE	N° DE LOT
R+3	Appartement de 4 pièces	A36

Entrée	8,04 m²
Séjour / Cuisine	33,84 m²
Chambre 1	13,42 m²
Chambre 2	12,28 m²
Chambre 3	9,20 m²
SdB	5,07 m²
SdE	2,40 m²
Dgt	8,19 m²
WC	1,93 m²
SURFACE HABITABLE	94,37 m²
Balcon	4,64 m²
Rooftop	63,24 m²
	67,88 m²

Hauteur sous plafond des pièces principales (sauf mention particulières) : 2,50m

LEGENDE			
	CONVECTEUR OU RADIATEUR	LL	LAVE-LINGE
	SECHE-SERVETTES	LV	LAVE-VAISSELLE
	RETOMBEE DE POUTRE	R	REFRIGERATEUR
	FAUX-PLAFOND, SOFFITE	CUI	BLOC CUISSON
	TABEAU ELECTRIQUE	VR	VOLET ROULANT
	FENETRE	VB	VOLET BATTANT
	PORTE-FENETRE	AV	ALLEE VITREE

ÉCHELLE :	DATE : 13.10.22	INDICE : 2
-----------	-----------------	------------

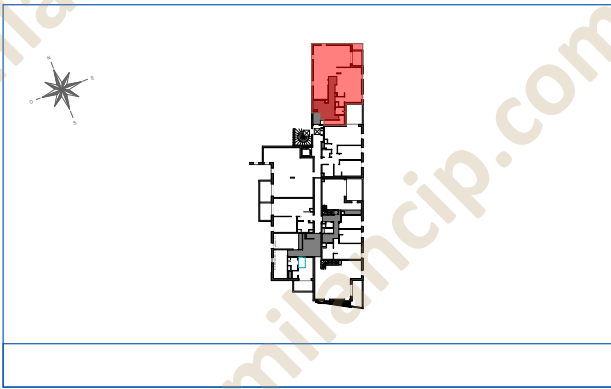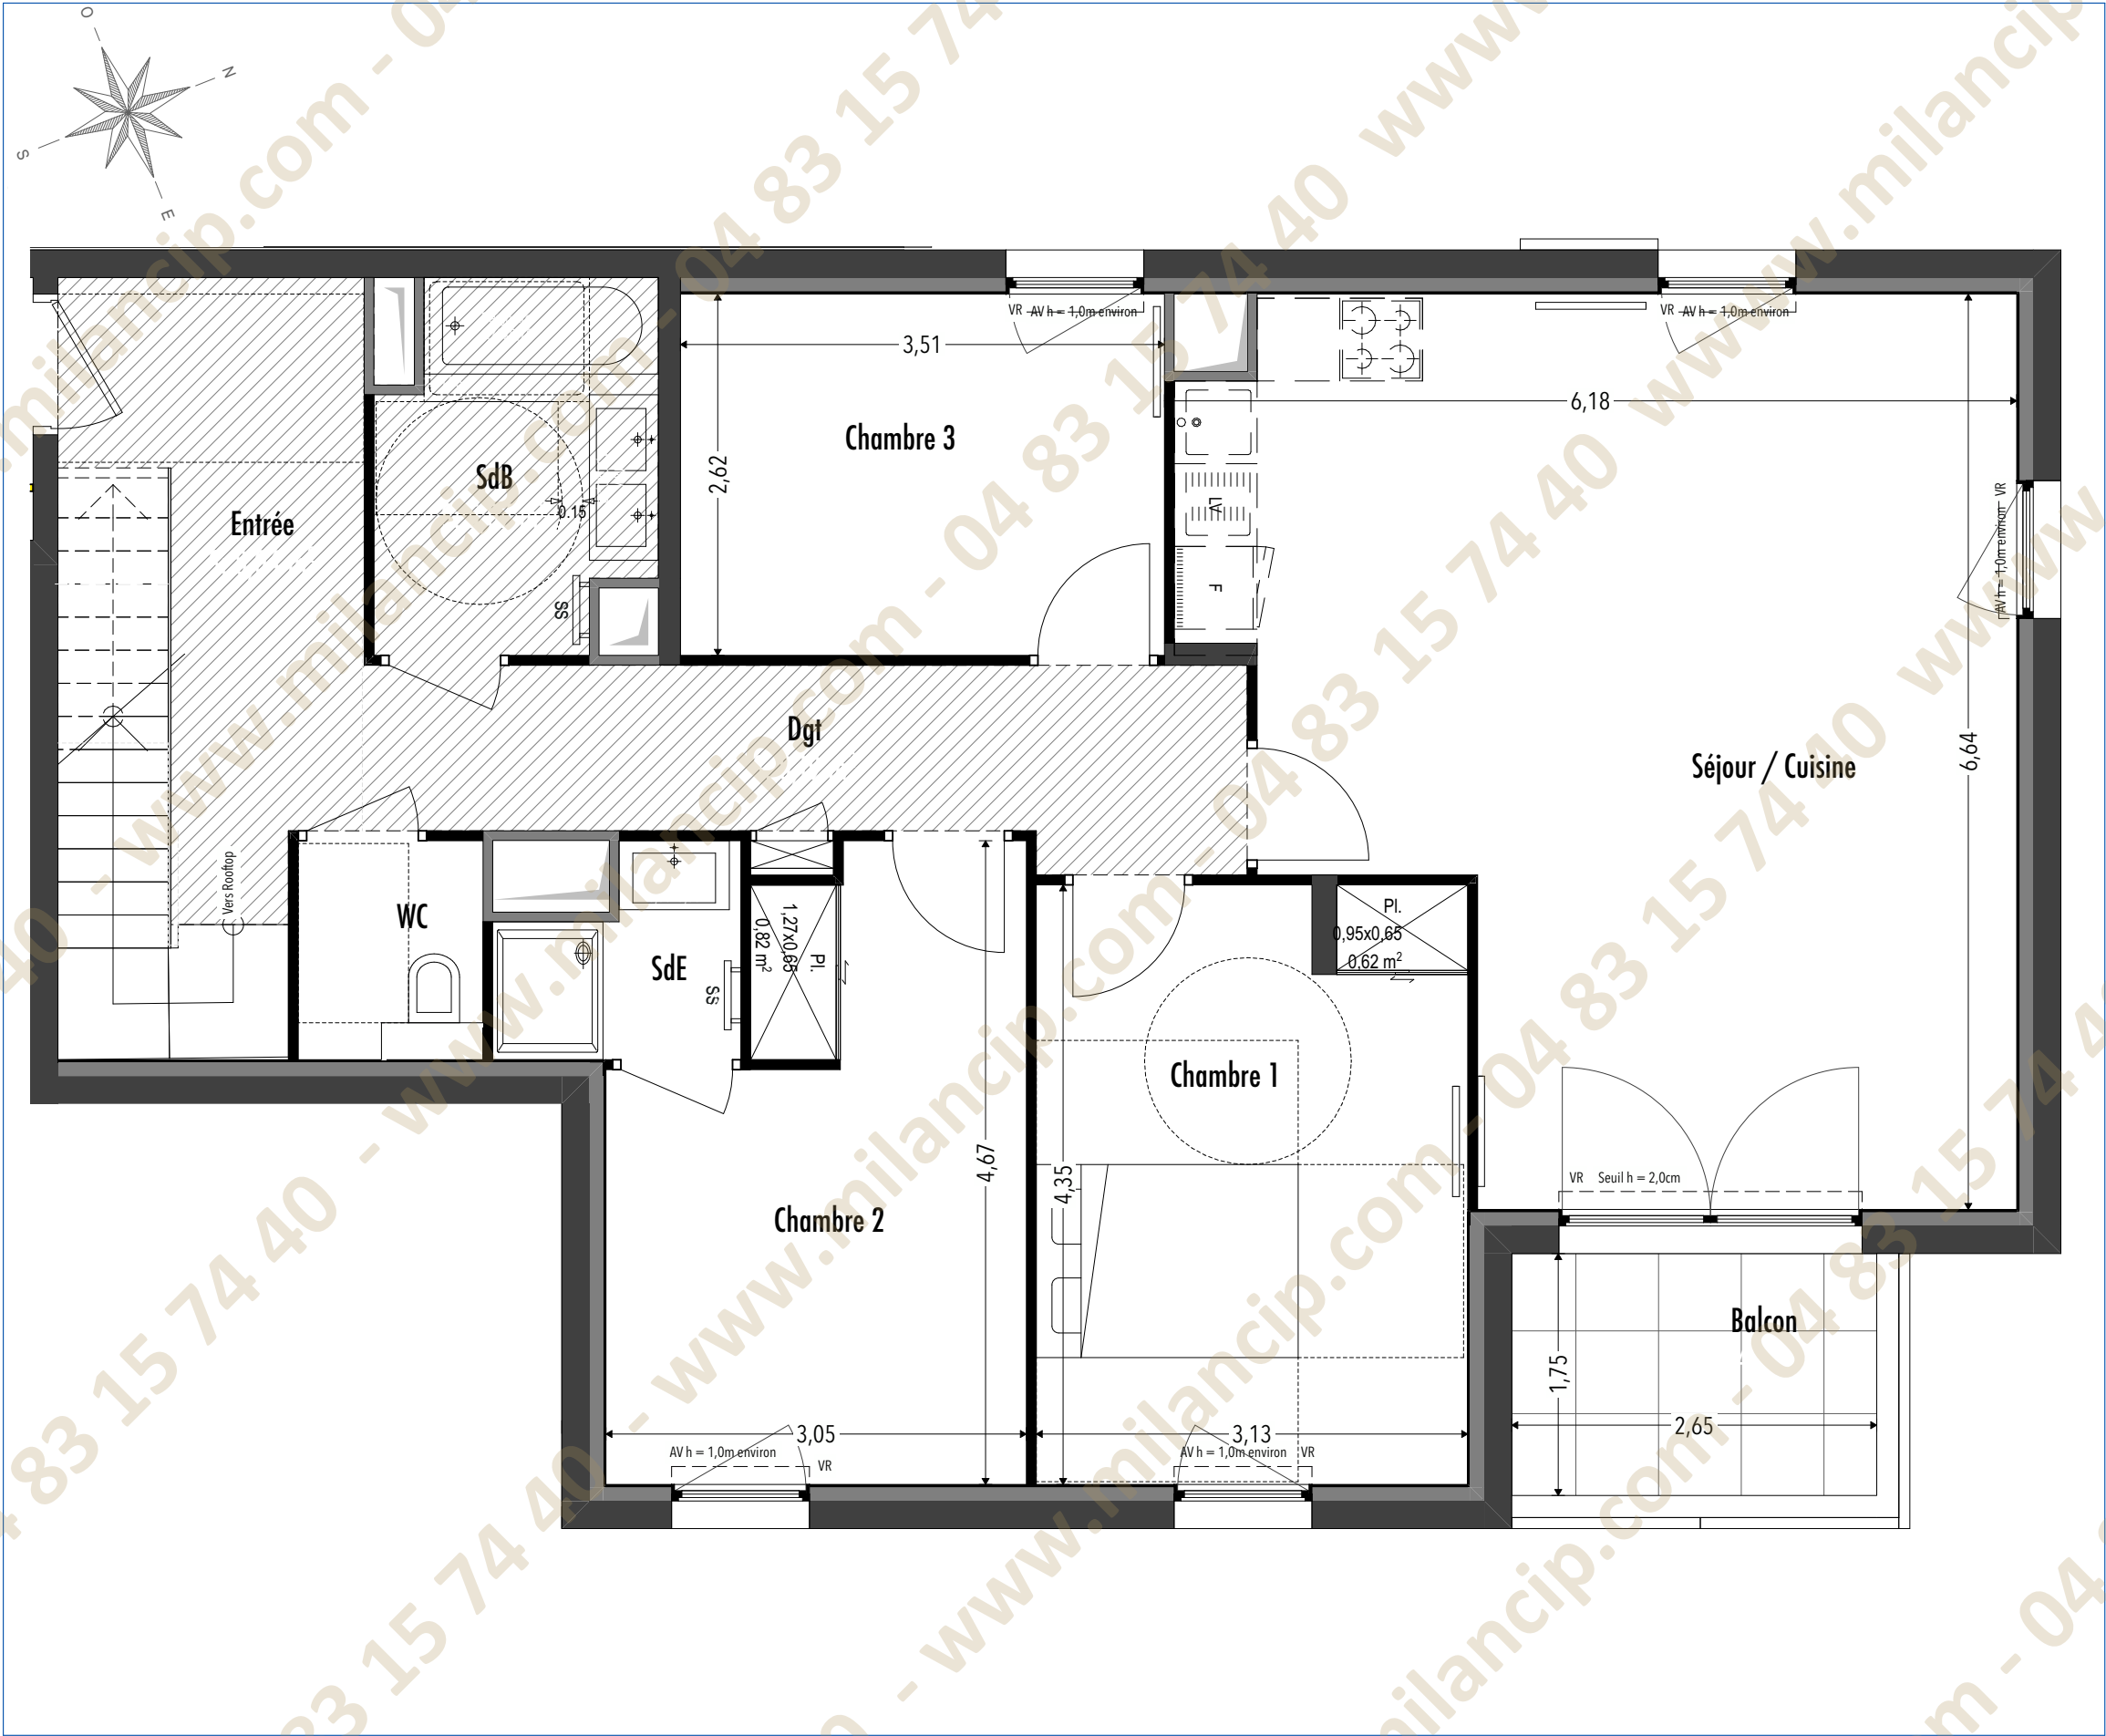

ÉTAGE	TPOLOGIE	N° DE LOT
R+3	Appartement de 4 pièces	A36

Entrée	8,04 m ²
Séjour / Cuisine	33,84 m ²
Chambre 1	13,42 m ²
Chambre 2	12,28 m ²
Chambre 3	9,20 m ²
SdB	5,07 m ²
SdE	2,40 m ²
Dgt	8,19 m ²
WC	1,93 m ²
SURFACE HABITABLE	94,37 m²
Balcon	4,64 m ²
Rooftop	63,24 m ²
	67,88 m²

Hauteur sous plafond des pièces principales (sauf mention particulières) : 2,50m

LEGENDE			
	CONVECTEUR OU RADIATEUR	LL	LAVE-LINGE
	SECHE-SERVIETTES	LV	LAVE-VAISSELLE
	RETOMBEE DE POUTRE	R	REFRIGERATEUR
	FAUX-PLAFOND, SOFFITE	CUI	BLOC CUISSON
	TABEAU ELECTRIQUE	VR	VOLET ROULANT
	FENETRE	VB	VOLET BATTANT
	PORTE-FENETRE	AV	ALLEE VITREE

Des modifications sont susceptibles d'être apportées à ce plan en fonction des nécessités techniques, règlementaires ou administratives de la réalisation, tant en ce qui concerne les dimensions libres que les équipements ou réseaux divers. Les emplacements dévolus aux équipements ménagers et à ceux liés au lavage du linge sont représentés en correspondance avec les différents raccordements nécessaires en électricité et en eau; aucun de ces éléments n'est fourni. Le nombre, la taille et l'emplacement des radiateurs sont donnés à titre indicatif et seront précisés après une étude thermique. Les surfaces et les hauteurs sous plafond indiquées sont approximatives. Les retombées, soffites et faux-plafonds ne sont pas tous figurés ou le sont à titre indicatif. La forme des jardins (pente et talus) n'est pas figurée ou l'est à titre indicatif. L'emplacement des arbres, arbustes et plantations éventuelles n'est pas contractuel.

ÉCHELLE :	DATE : 13.10.22	INDICE : 2
-----------	-----------------	------------