


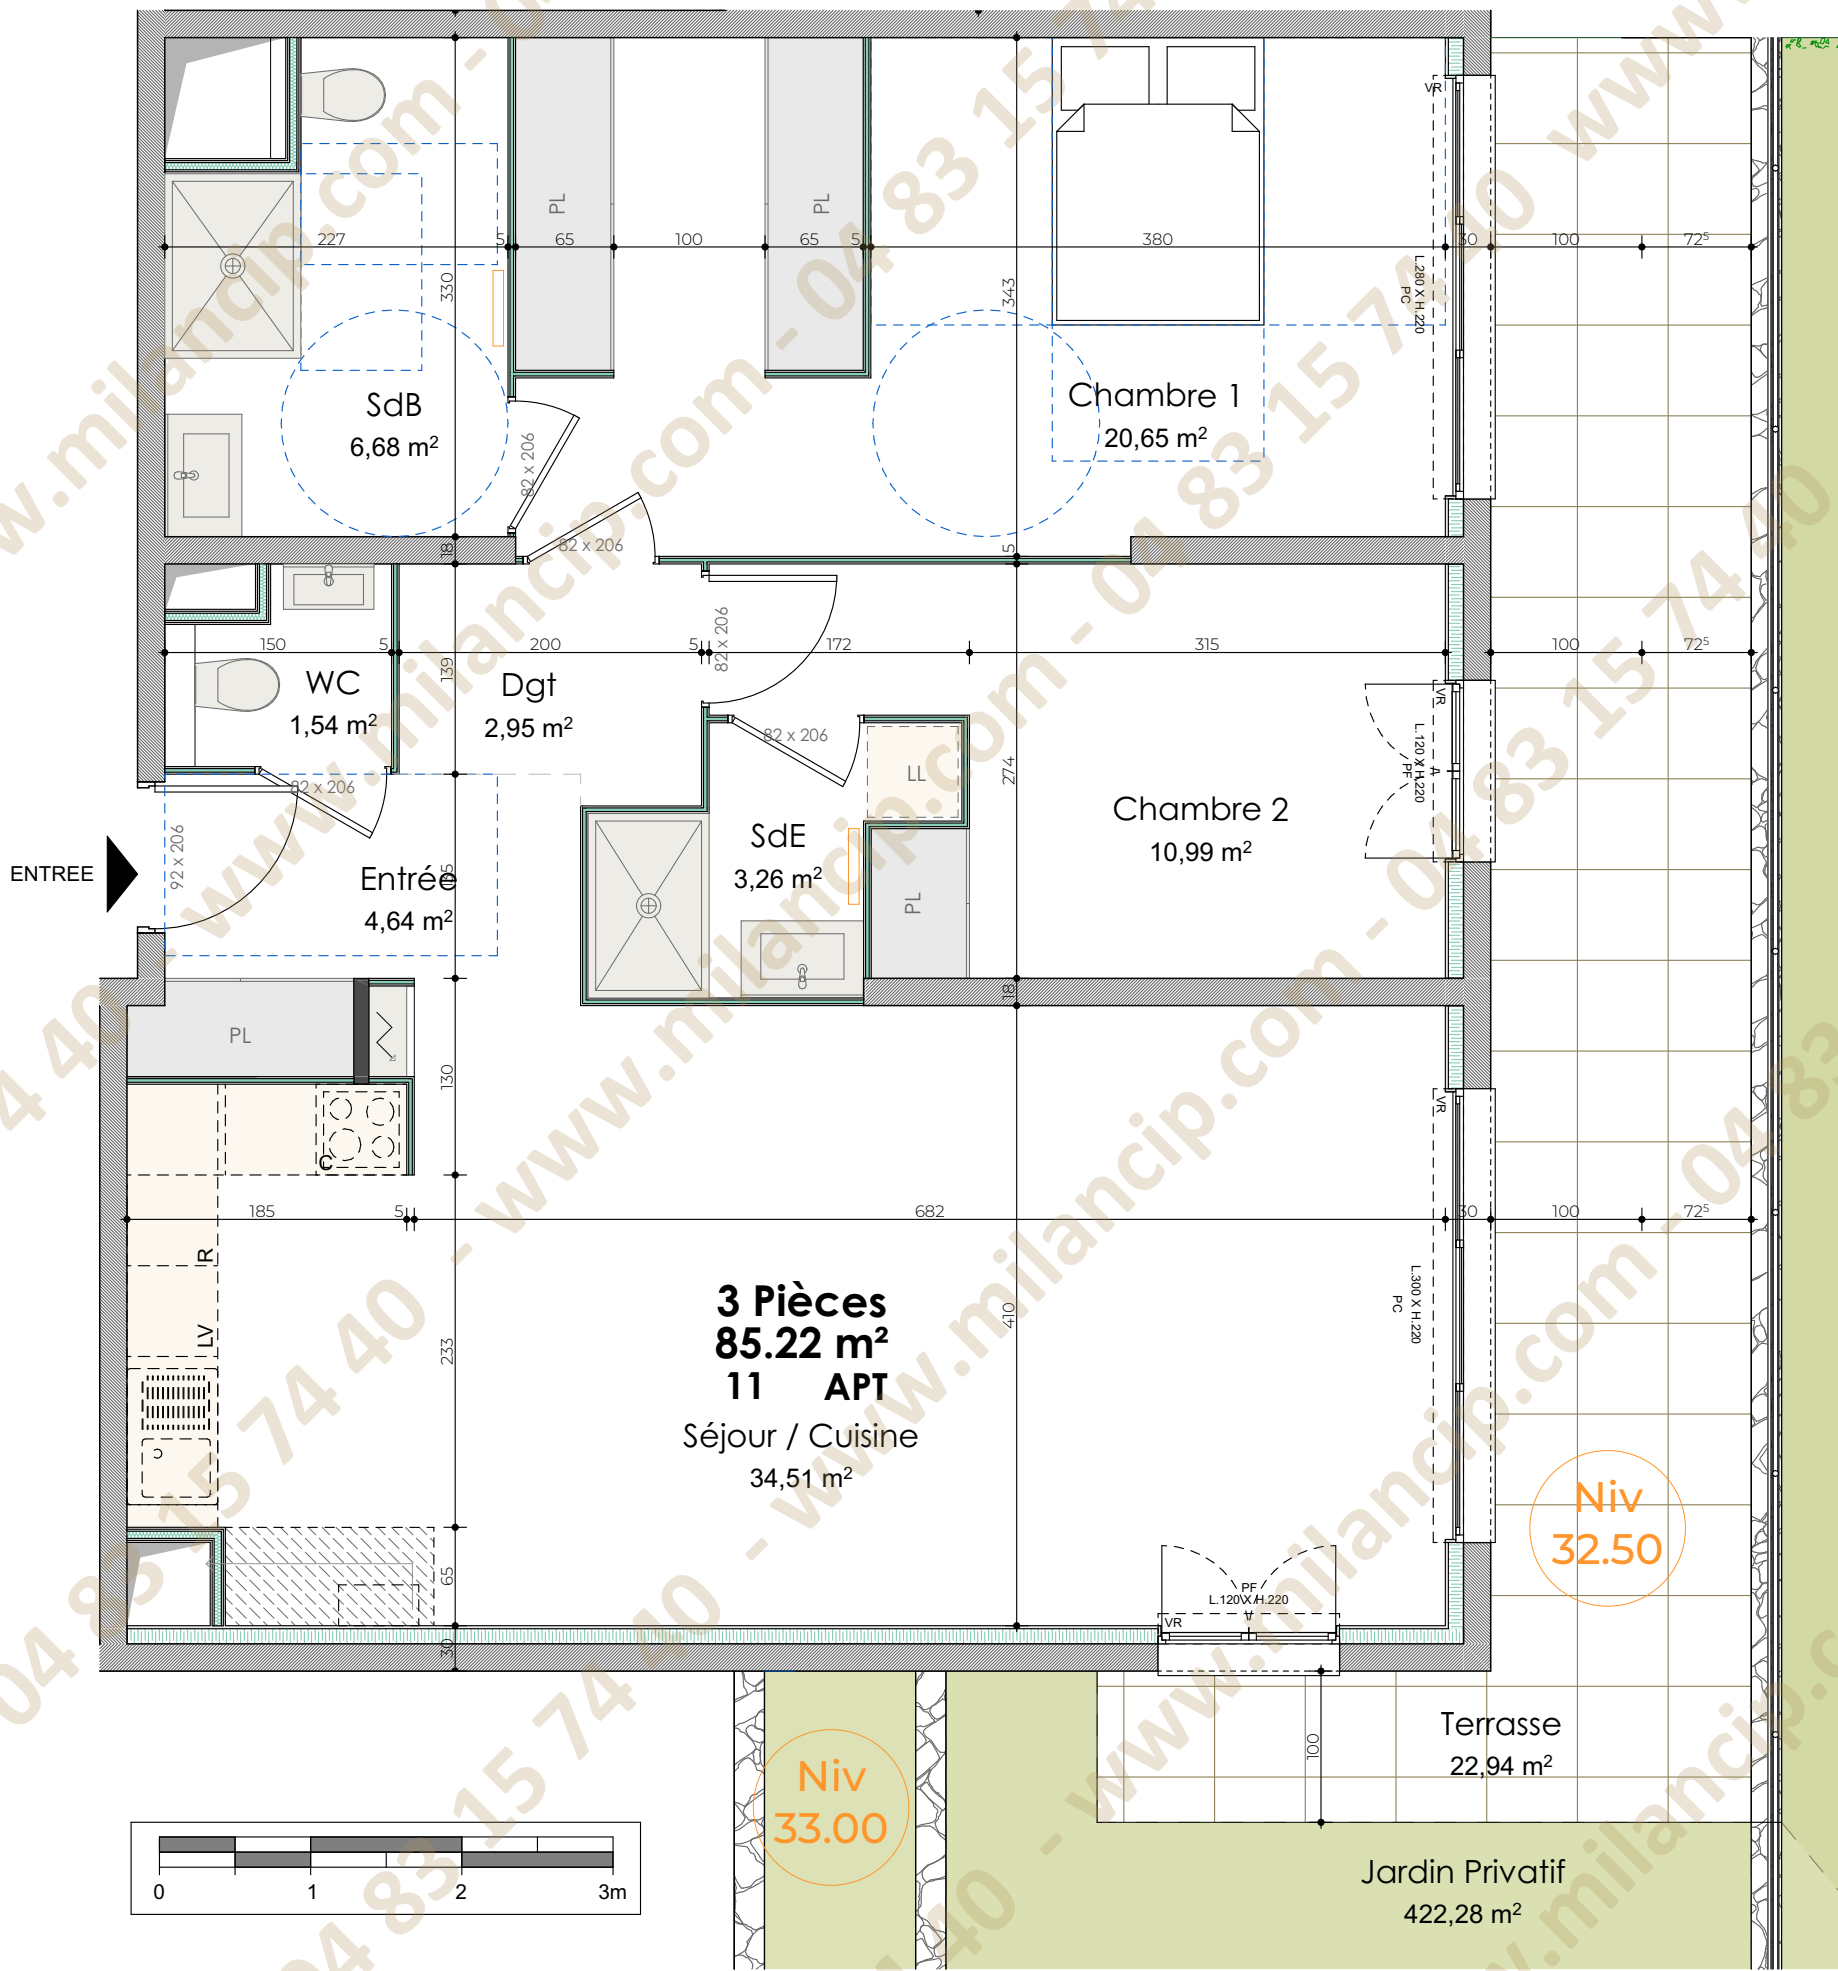

PLAN DE VENTE

13/04/2023

RDJ - APPARTEMENT - 03

Etage :	RdJ	Typologie :	3 Pièces
SURFACES			
Séjour / Cuisine	34,51		
Chambre 1	20,65		
Chambre 2	10,99		
SdB	6,68		
Entrée	4,64		
SdE	3,26		
Dgt	2,95		
WC	1,54		
TOTAL SURFACES HABITABLES		85.22 m²	
Terrasse		22,94	
TOTAL SURFACE UTILE		108.16 m²	
Jardin Privatif		422,28 m²	

LEGENDE

LL : Lave linge
LV : Lave vaisselle
VR : Volet roulant
PL : Placard
CH : Chaudière

C : Cuisson
R : Réfrigérateur
SS : Sèche-serviettes
TE : Tableau électrique

F : Fenêtre
PF : Porte-fenêtre
FA : Fen. all. vitrée
FP : Faux-plafond

Architecte : Atelier Allione Architectes

Des modifications sont susceptibles d'être apportées à ce plan en fonction des nécessités techniques de la réalisation, tant en ce qui concerne les dimensions libres que l'équipement. Les surfaces et hauteurs sous-plafond indiquées sont approximatives. Les retombées, les soffites, les faux plafonds, ainsi que l'emplacement des équipements sanitaires ne sont pas tous figurés ou le sont à titre indicatif. Les emplacements dévolus aux équipements ménagers et à ceux liés au lavage du linge sont représentés sur le plan de vente en correspondance avec les différents nécessaires en électricité et en eau, aucun de ces éléments n'est fourni.