

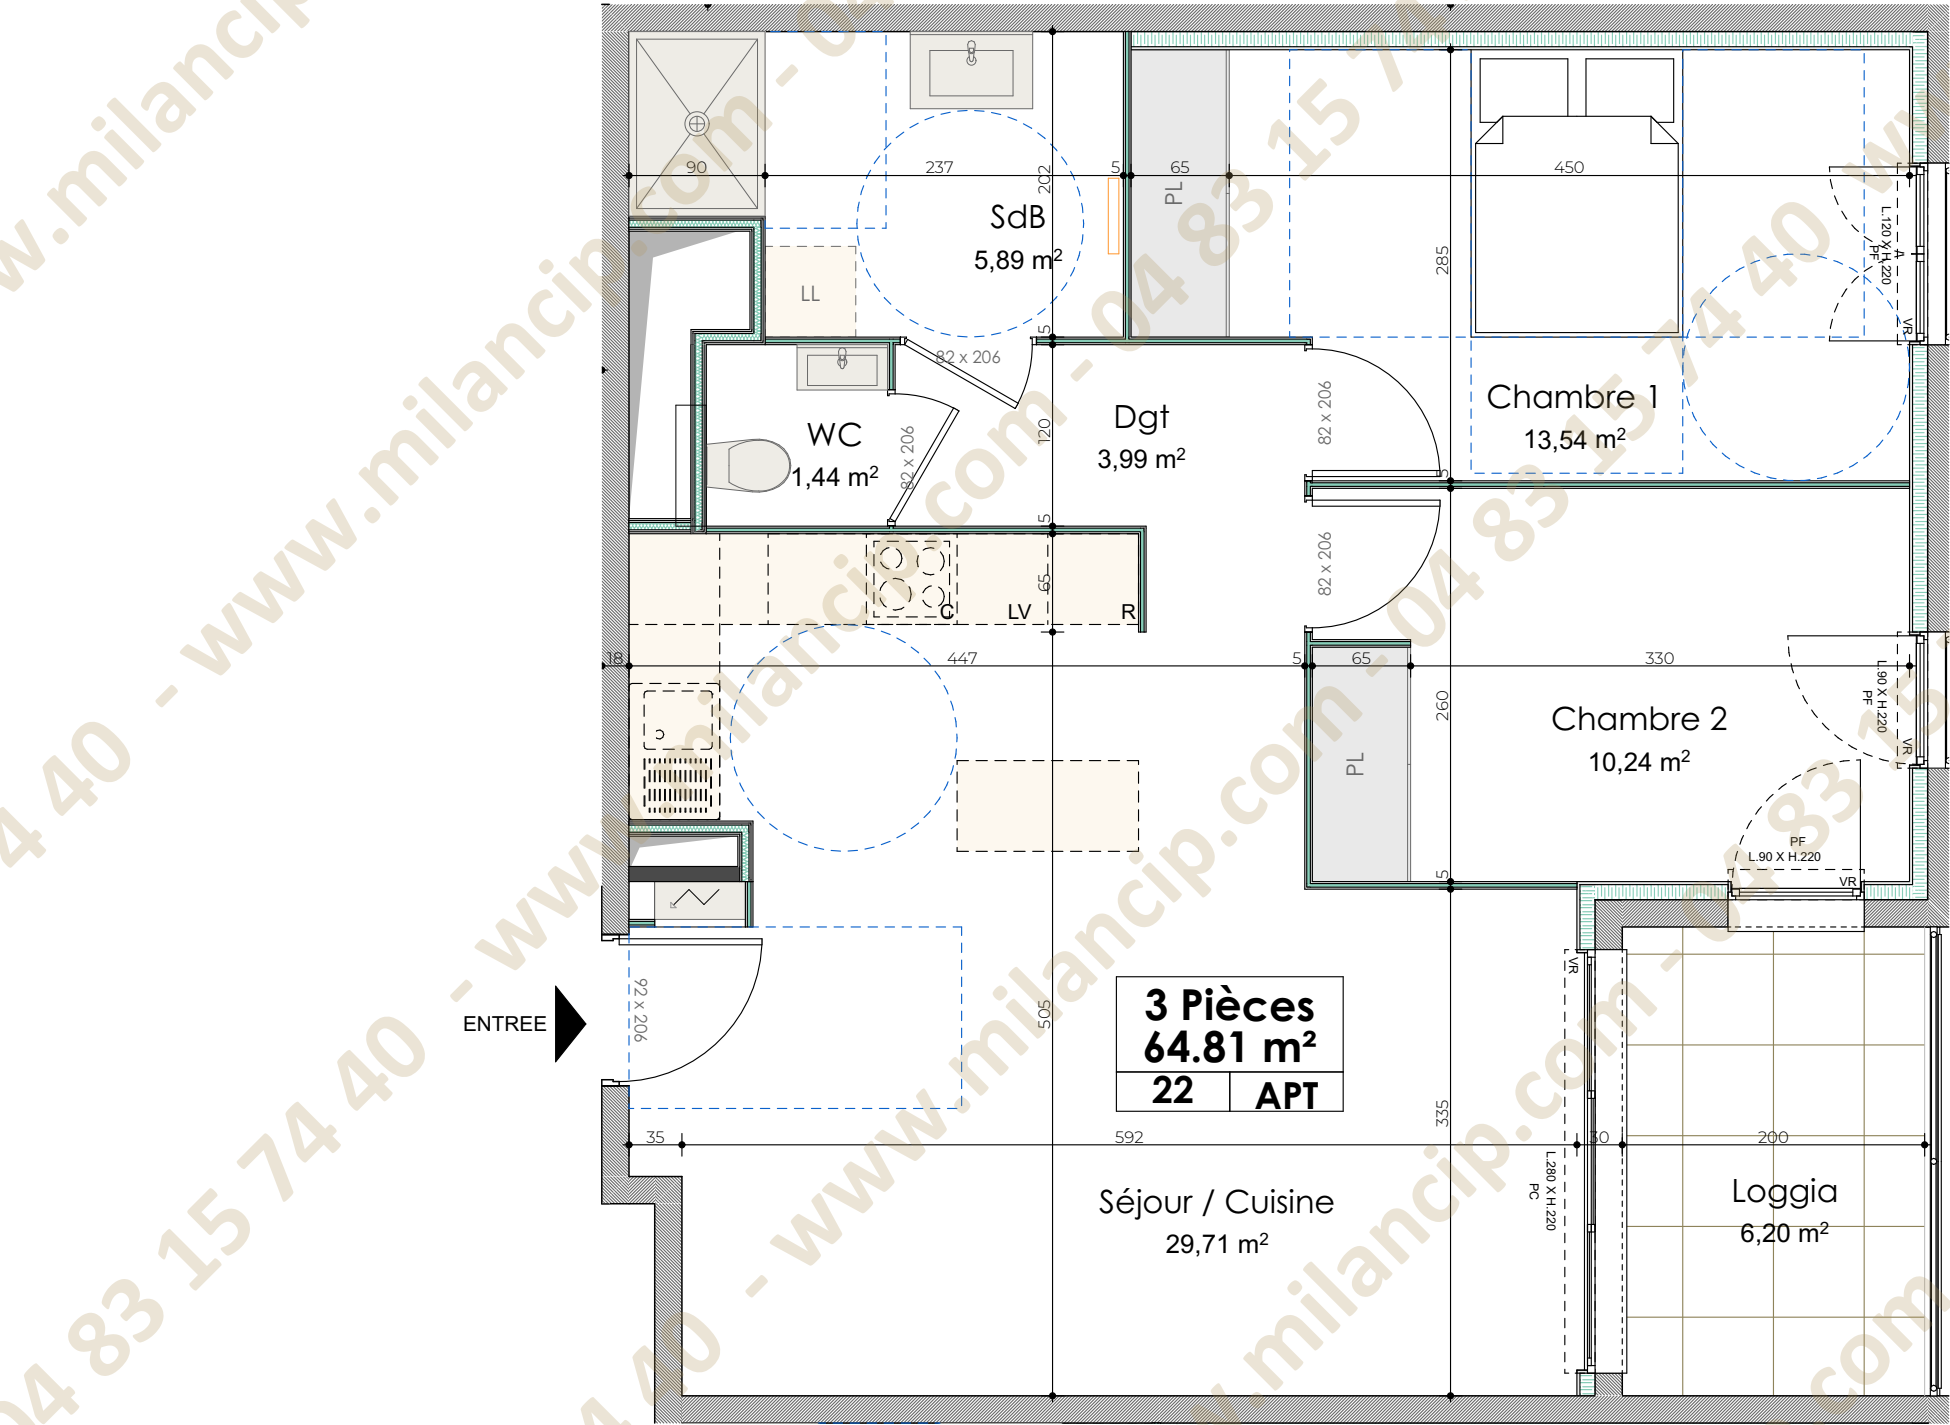


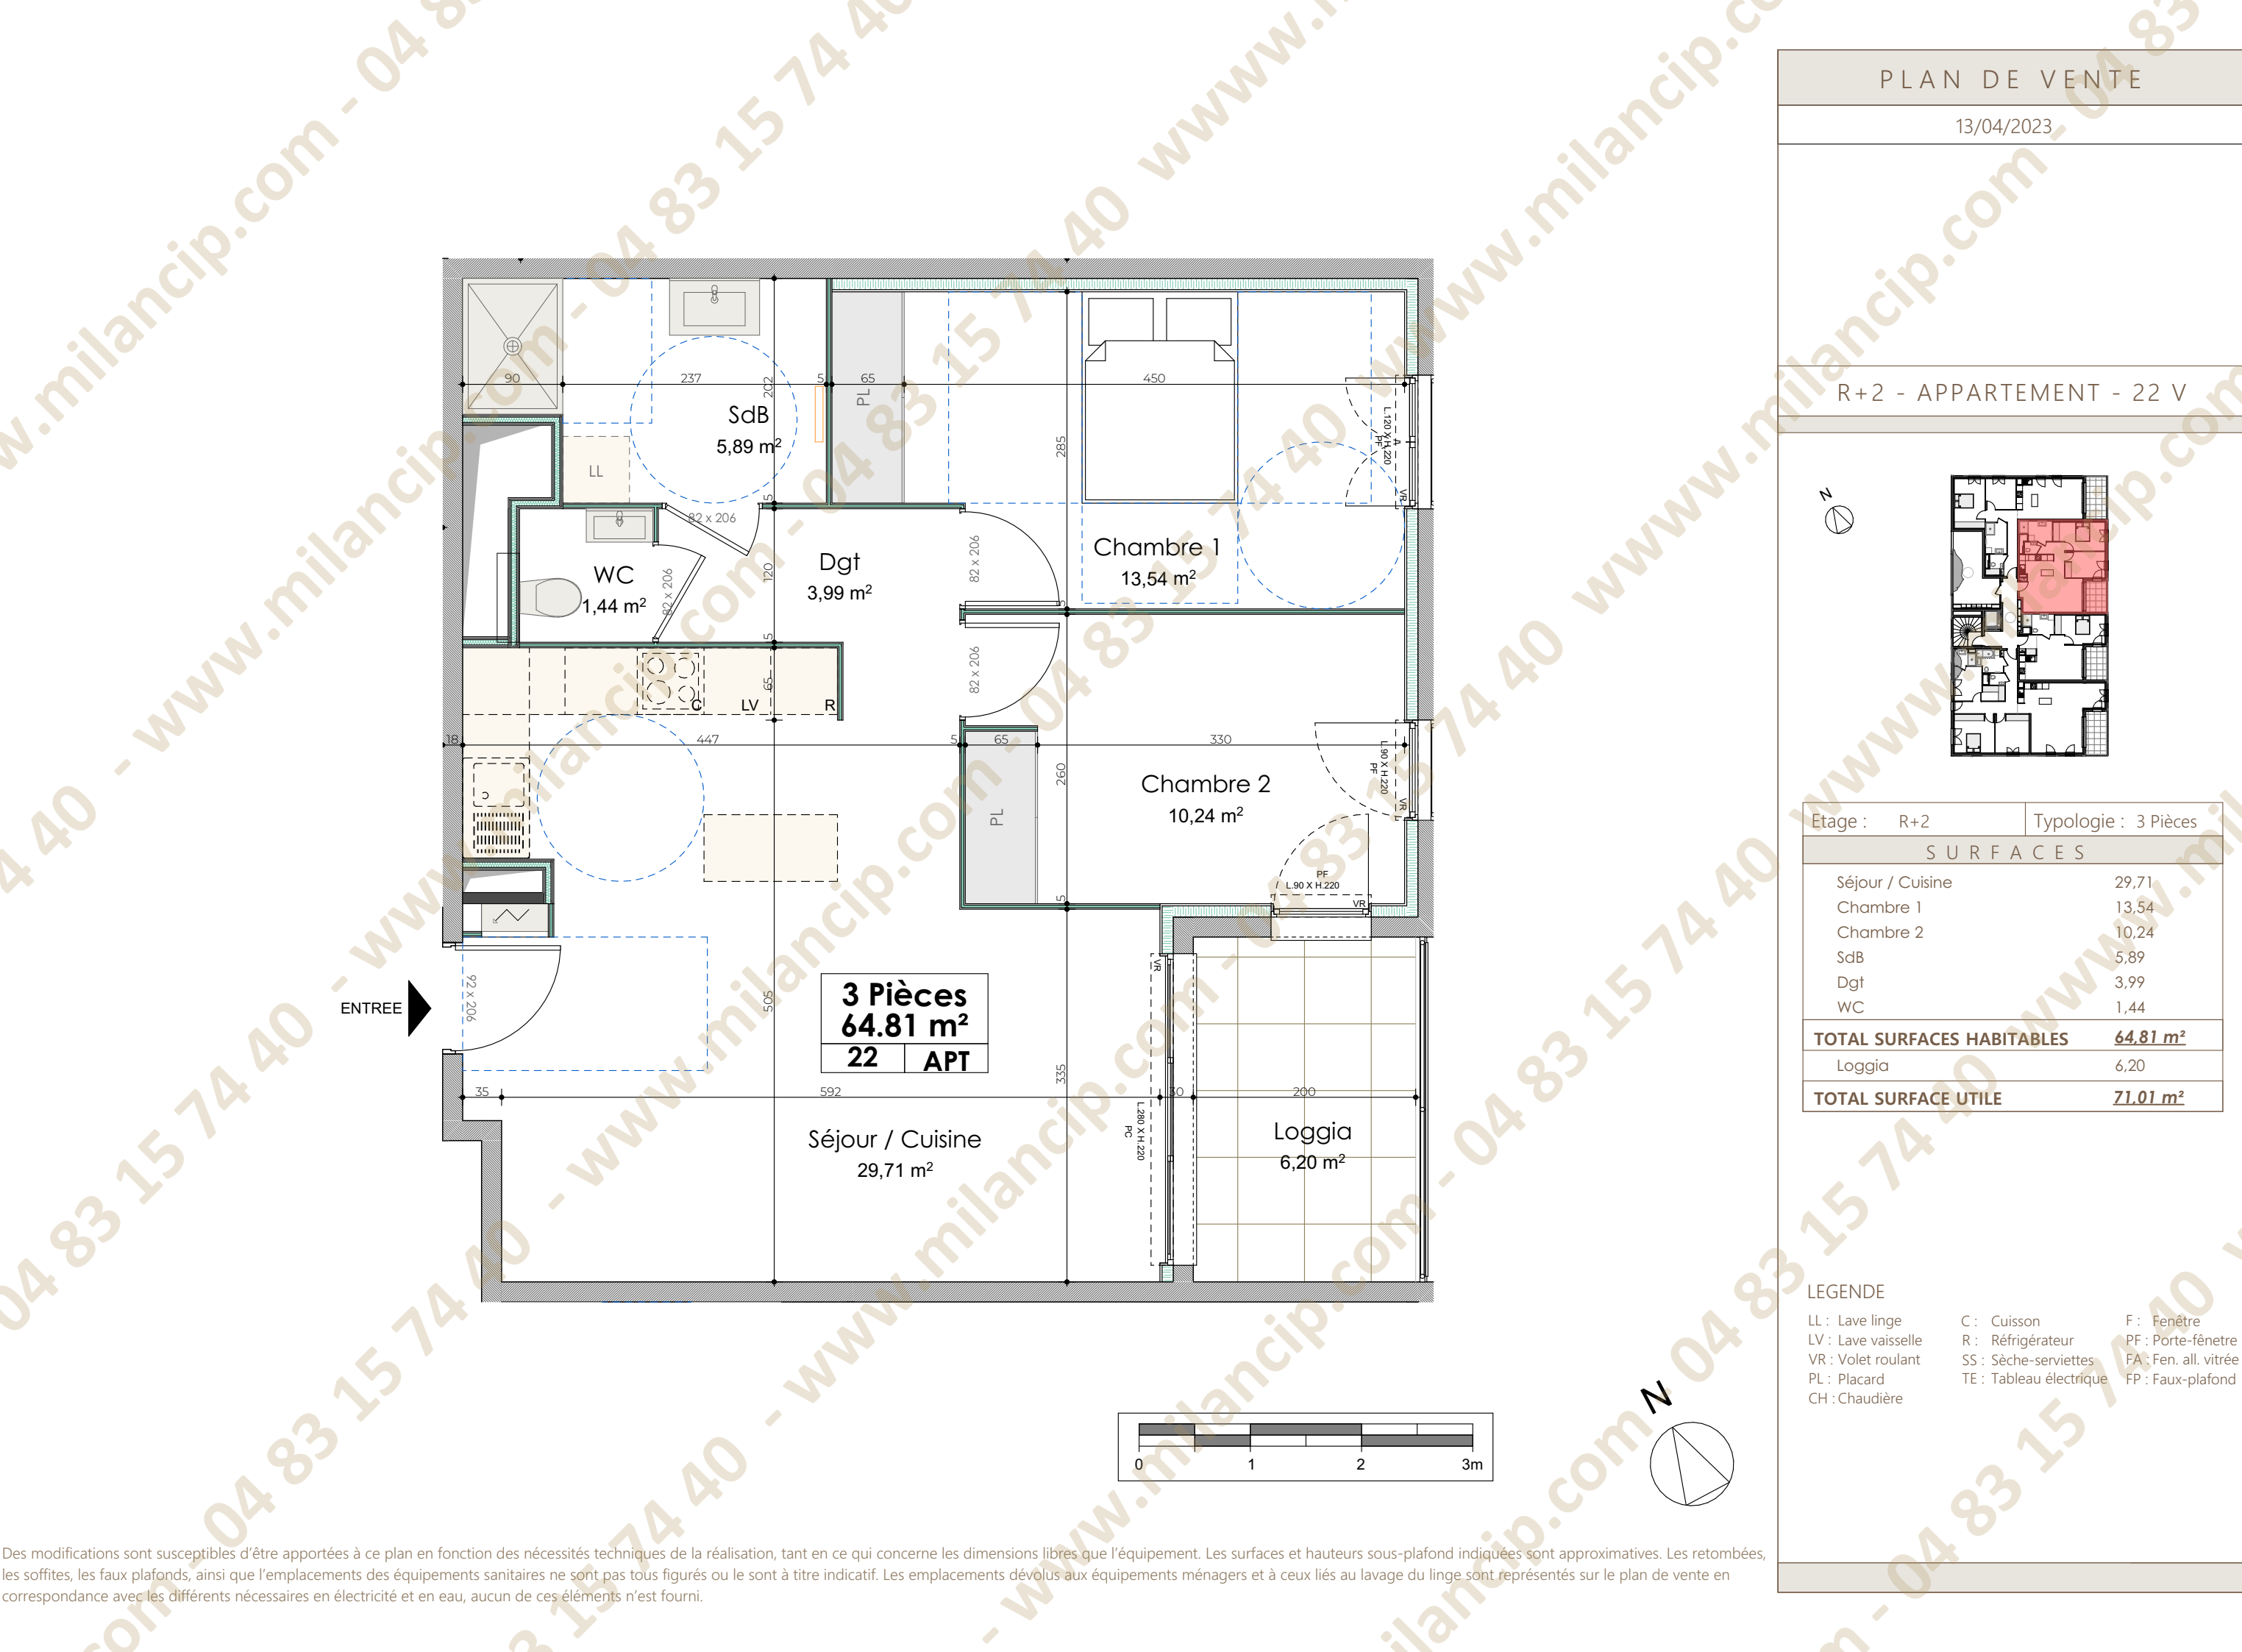

ENTREE

3 Pièces
64.81 m²
22 APT


Séjour / Cuisine
29,71 m²

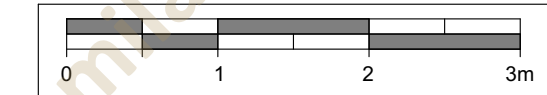

PLAN DE VENTE

13/04/2023

R+2 - APPARTEMENT - 22 V

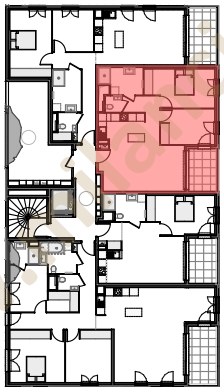

Etage :	R+2	Typologie :	3 Pièces
S U R F A C E S			
Séjour / Cuisine	29,71		
Chambre 1	13,54		
Chambre 2	10,24		
SdB	5,89		
Dgt	3,99		
WC	1,44		
TOTAL SURFACES HABITABLES		64,81 m²	
Loggia	6,20		
TOTAL SURFACE UTILE		71,01 m²	

LEGENDE

LL : Lave linge	C : Cuisson	F : Fenêtre
LV : Lave vaisselle	R : Réfrigérateur	PF : Porte-fenêtre
VR : Volet roulant	SS : Sèche-serviettes	FA : Fen. all. vitrée
PL : Placard	TE : Tableau électrique	FP : Faux-plafond
CH : Chaudière		

Des modifications sont susceptibles d'être apportées à ce plan en fonction des nécessités techniques de la réalisation, tant en ce qui concerne les dimensions libres que l'équipement. Les surfaces et hauteurs sous-plafond indiquées sont approximatives. Les retombées, les soffites, les faux plafonds, ainsi que l'emplacements des équipements sanitaires ne sont pas tous figurés ou le sont à titre indicatif. Les emplacements dévolus aux équipements ménagers et à ceux liés au lavage du linge sont représentés sur le plan de vente en correspondance avec les différents nécessaires en électricité et en eau, aucun de ces éléments n'est fourni.