



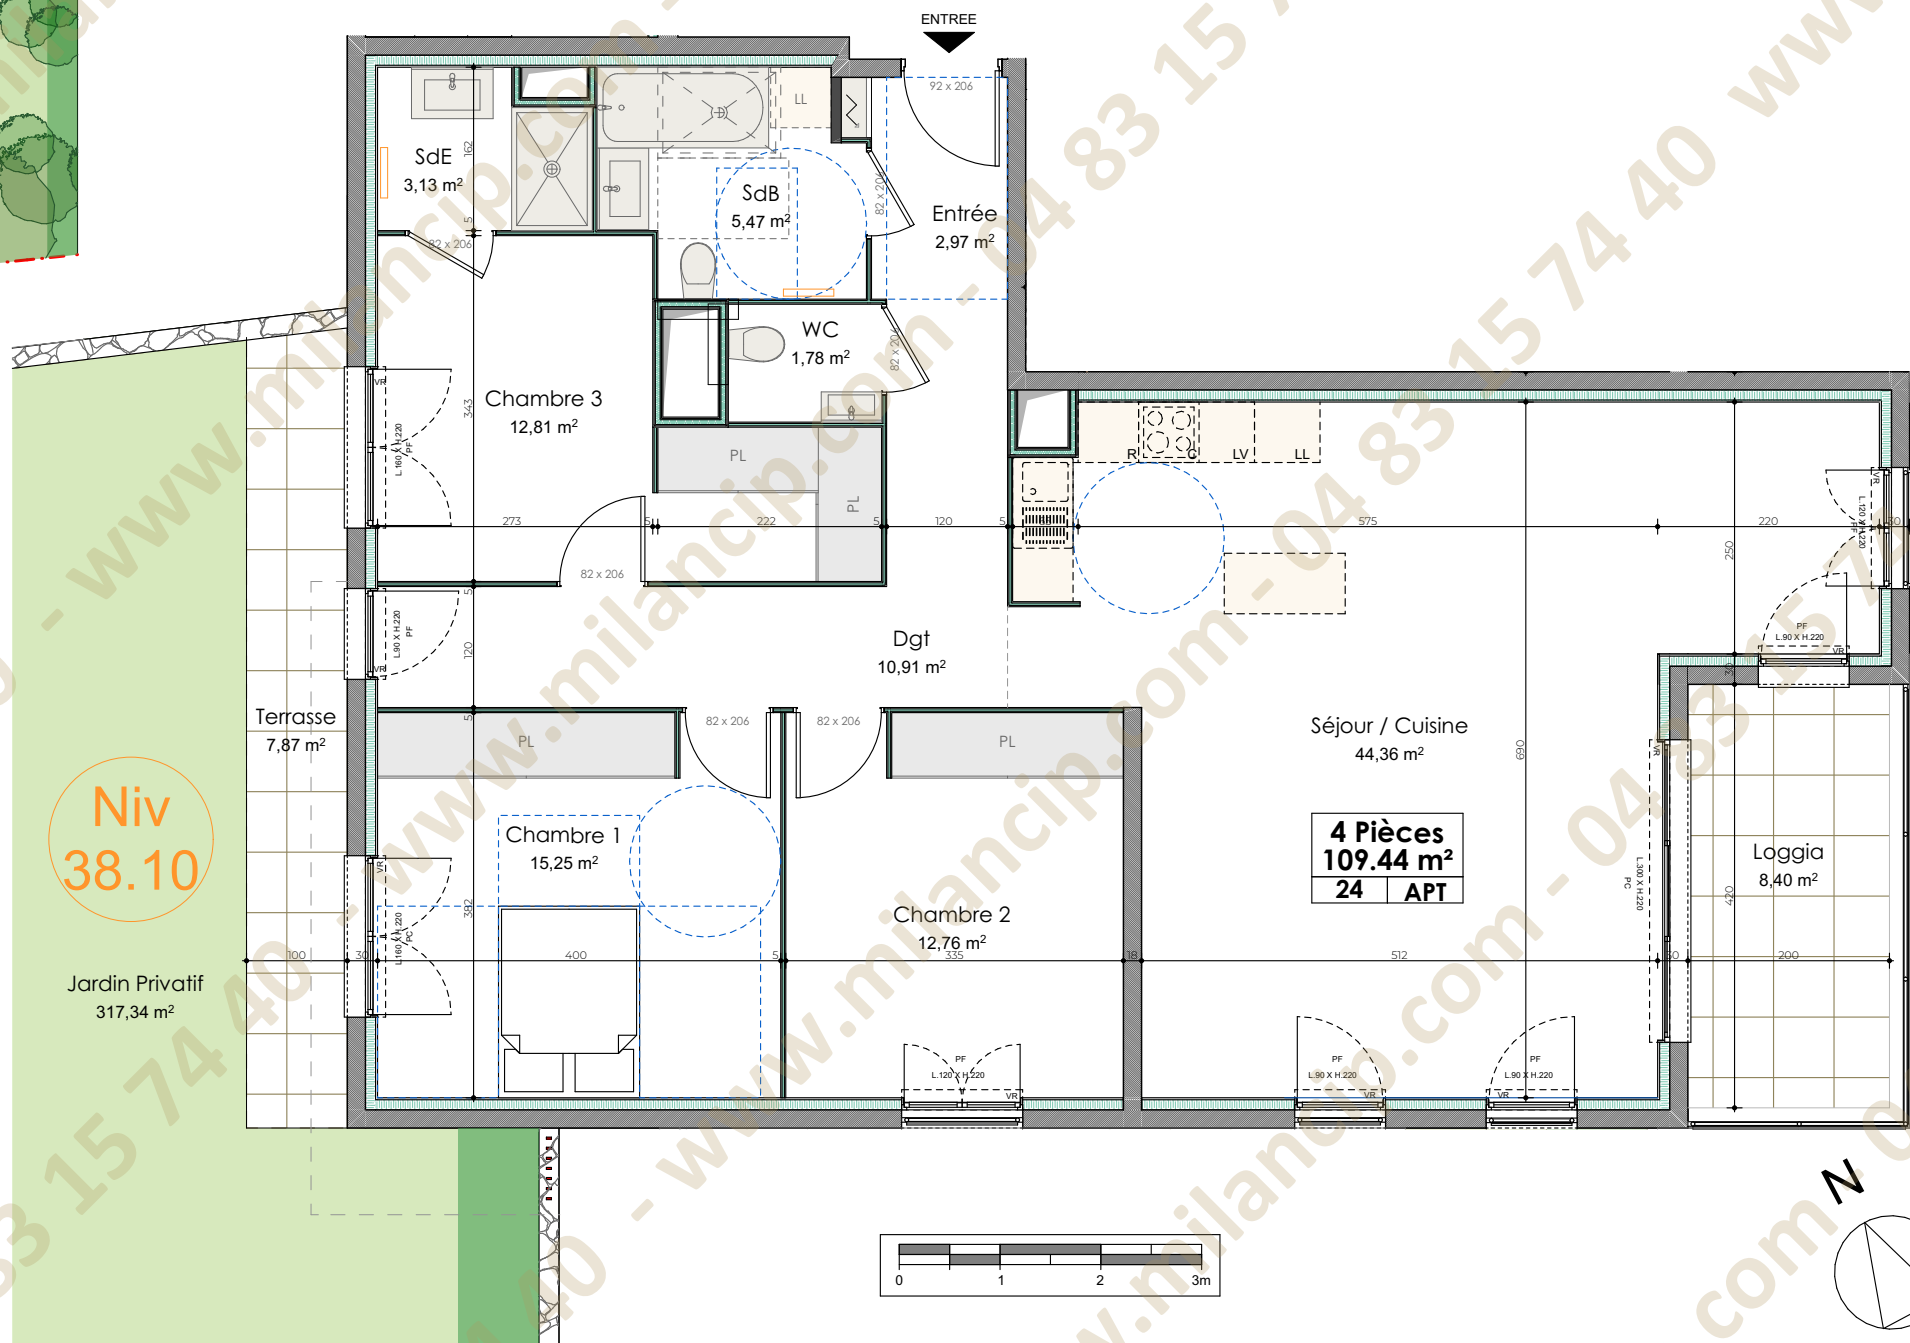

PLAN DE VENTE

13/04/2023

R+2 - APPARTEMENT - 24

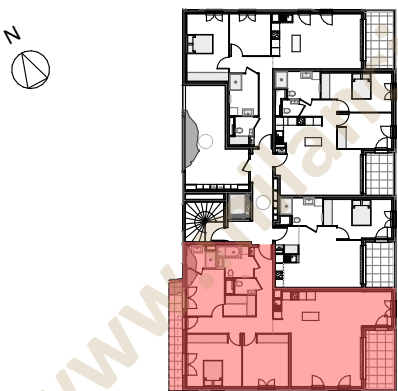

Etage :	R+2	Typologie :	4 Pièces
SURFACES			
Séjour / Cuisine	44,36		
Chambre 1	15,25		
Chambre 3	12,81		
Chambre 2	12,76		
Dgt	10,91		
SdB	5,47		
SdE	3,13		
Entrée	2,97		
WC	1,78		
TOTAL SURFACES HABITABLES		109,44 m²	
Loggia	8,40		
Terrasse	7,87		
TOTAL SURFACE UTILE		50,88 m²	
Jardin Privatif	317,34 m²		

LEGENDE		
LL : Lave linge	C : Cuisson	F : Fenêtre
LV : Lave vaisselle	R : Réfrigérateur	PF : Porte-fenêtre
VR : Volet roulant	SS : Sèche-serviettes	FA : Fen. all. vitrée
PL : Placard	TE : Tableau électrique	FP : Faux-plafond
CH : Chaudière		

Des modifications sont susceptibles d'être apportées à ce plan en fonction des nécessités techniques de la réalisation, tant en ce qui concerne les dimensions libres que l'équipement. Les surfaces et hauteurs sous-plafond indiquées sont approximatives. Les retombées, les soffites, les faux plafonds, ainsi que l'emplacements des équipements sanitaires ne sont pas tous figurés ou le sont à titre indicatif. Les emplacements dévolus aux équipements ménagers et à ceux liés au lavage du linge sont représentés sur le plan de vente en correspondance avec les différents nécessaires en électricité et en eau, aucun de ces éléments n'est fourni.