
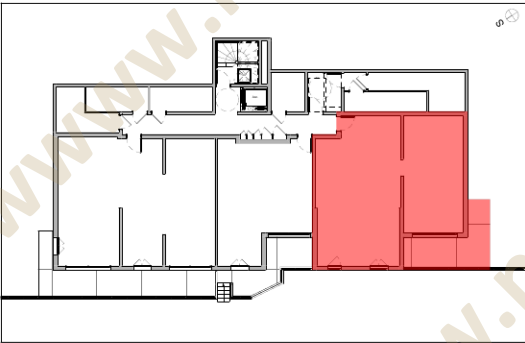


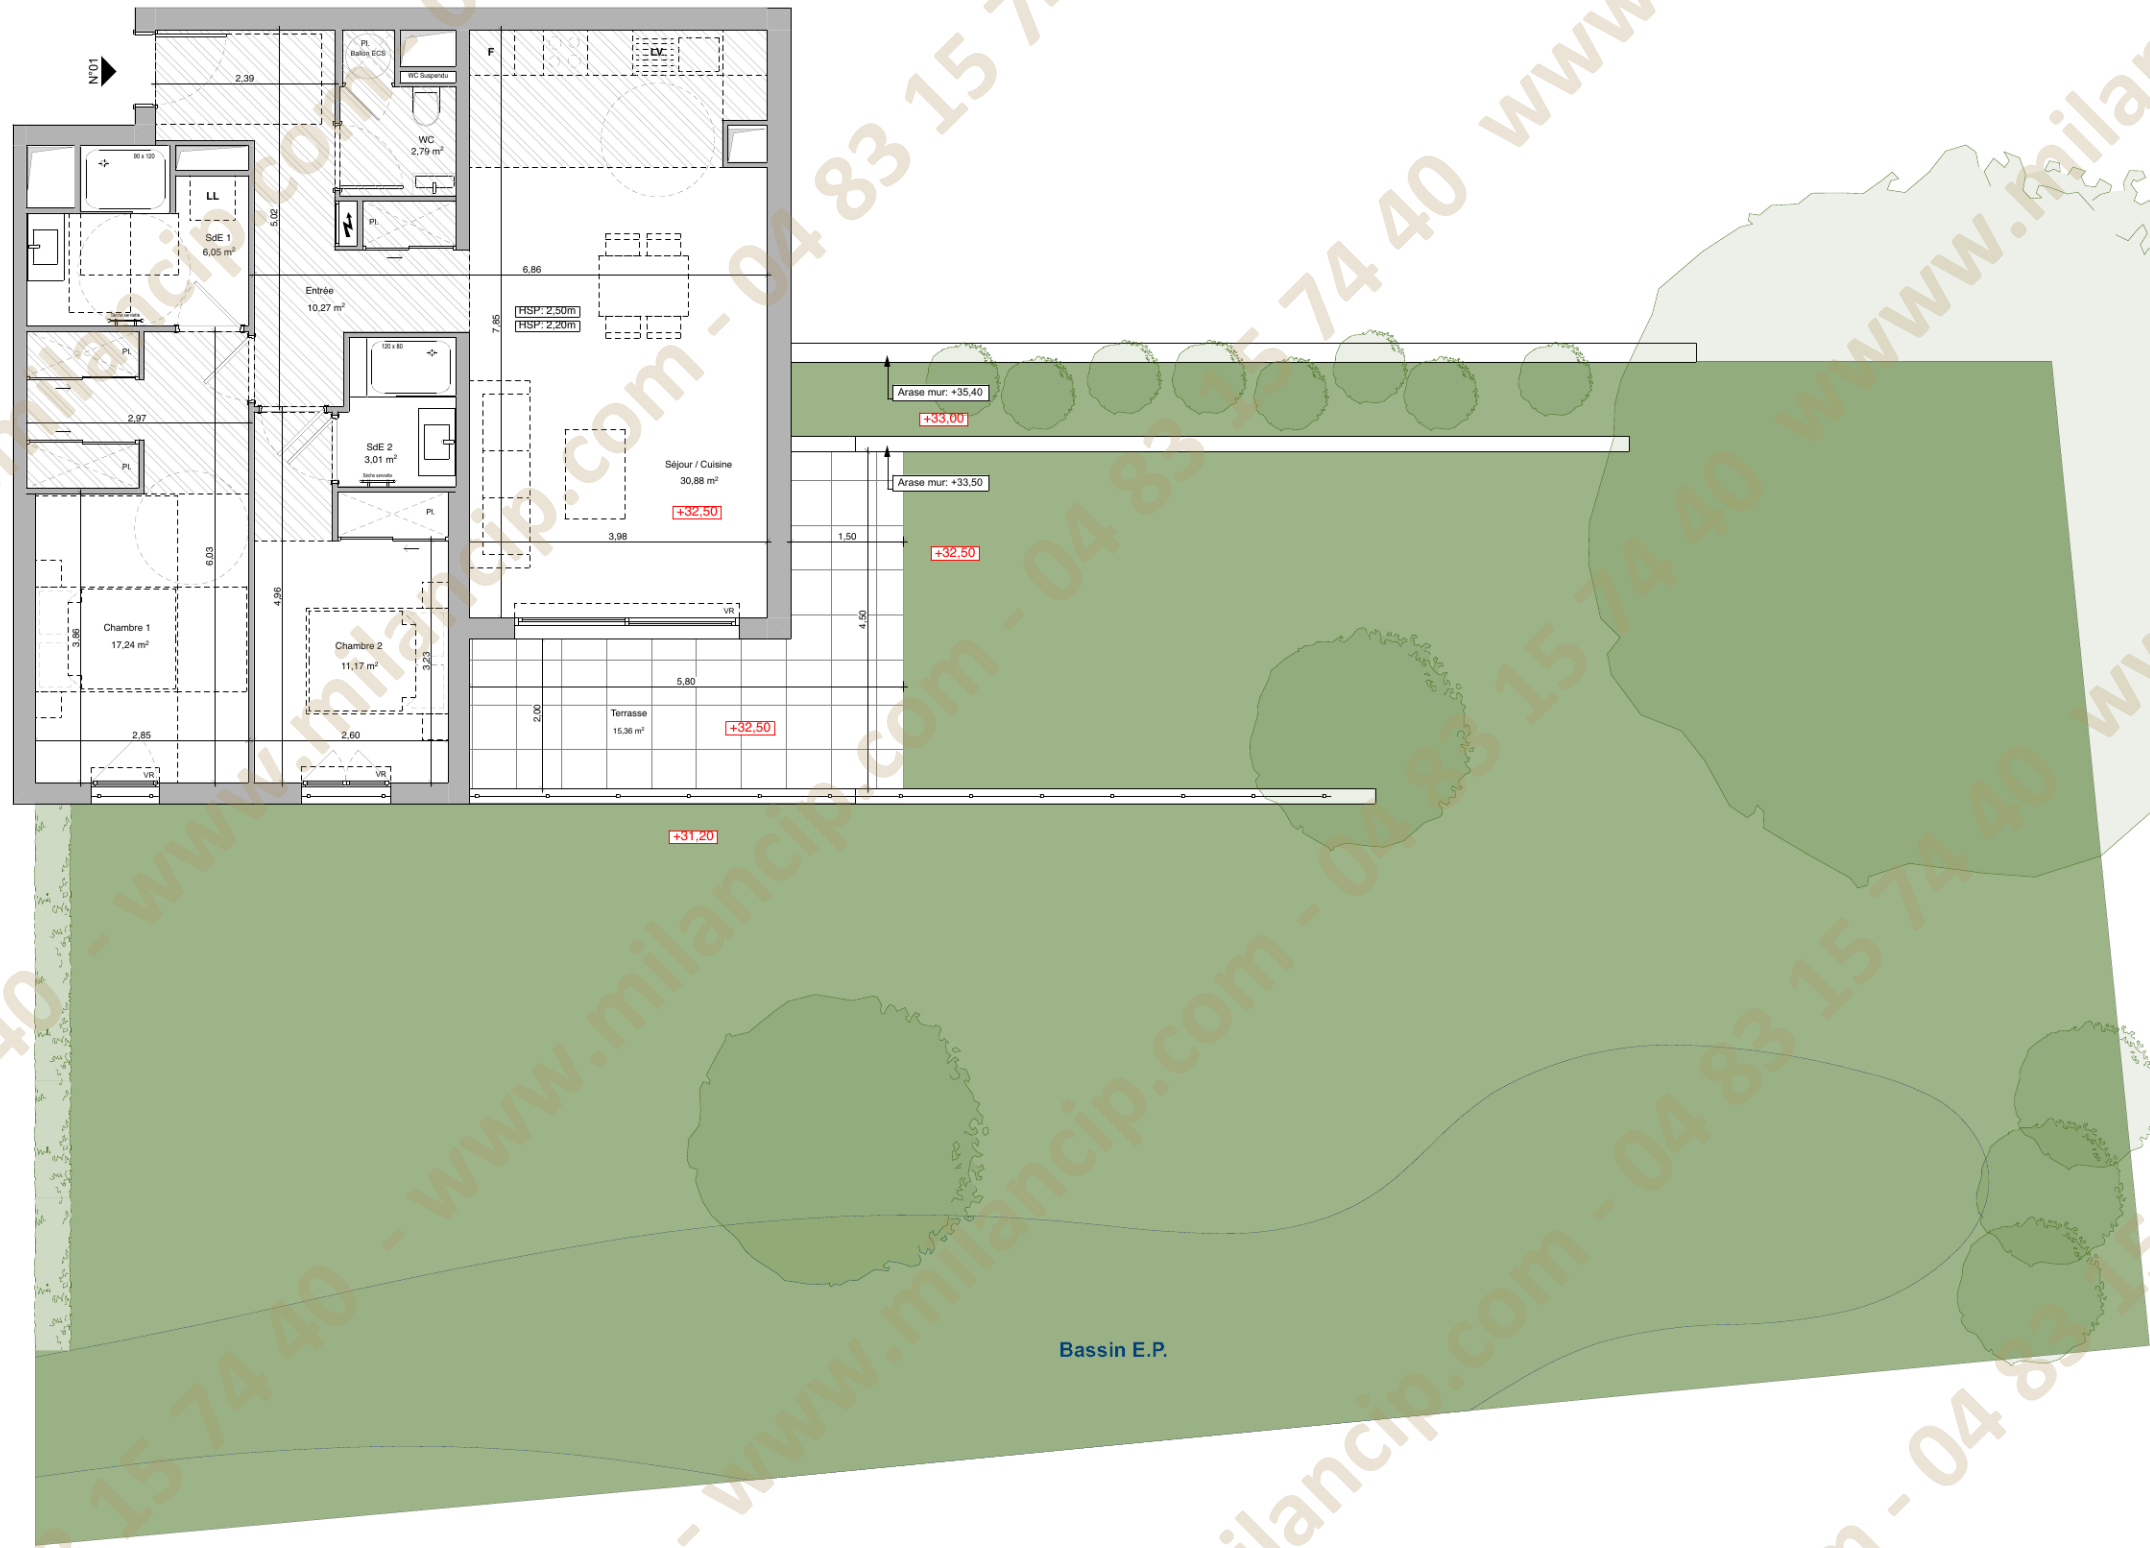

APPARTEMENT N°01	
RDC	3 Pièces

Entrée + Pl.	10,27m ²
Séjour / Cuisine	30,88m ²
WC	2,79m ²
Chambre 1 + Pl.	17,24m ²
SdE 1	6,05m ²
Chambre 2 + Pl.	11,17m ²
SdE 2	3,01m ²
SURFACES PRIVATIVES	81,41m²

SURFACES ANNEXES	
Terrasse	15,36m ²
Jardin privatif (Bassin EP comptabilisé)	333,90m ²

LÉGENDE	
LL LAVE-LINGE LV LAVE-VAISSELLE R REFRIGÉRATEUR CUISSON VR VOILET ROULANT TABLEAU ELECTRIQUE SECH-SERVETTE HSP HAUTEUR SOUS PLAFOND HSPP HAUTEUR SOUS FAUX-PLAFOND	FAUX-PLAFOND, SOFFITE GAINE TECHNIQUE PLACARD
Hauteur sous plafond des pièces principales sauf mention particulière: 2,50m	

Echelle: 1/100°	Date: DÉC. 2025	INDICE: A
-----------------	-----------------	-----------



NOTA:
Des modifications sont susceptibles d'être apportées à ce plan en fonction des nécessités techniques ou réglementaire de la réalisation, tant en ce qui concerne les dimensions libres, que l'équipement, les surfaces, les hauteurs sous plafond ainsi que les hauteurs de seuils ou allèges indiquées sont approximatives. Les retombées, soffites, faux-plafonds, trappes de visites, ainsi que l'emplacement des descentes d'eaux pluviales, des équipements sanitaires ne sont pas tous figures ou le sont à titre indicatif.