


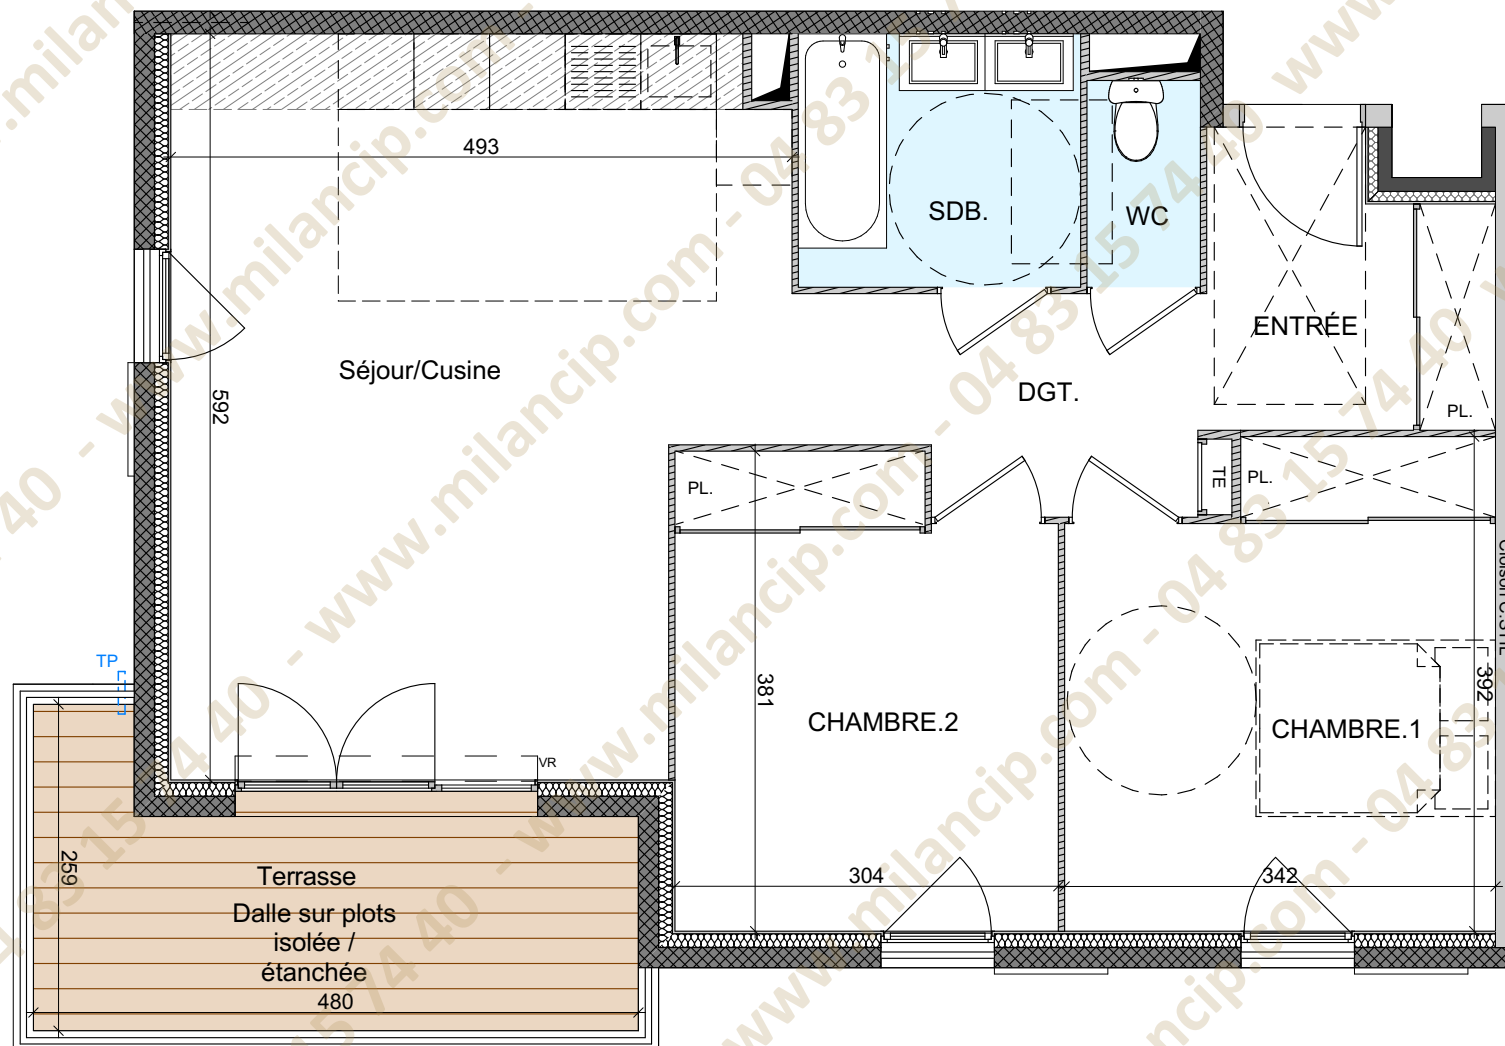

Faux Plafond
hsp: 2.25M.



BAT A	LOT A 103	27/06/2022
3 Pièces	R+1	Ech: 1/60

Entrée + Pl.	4,88
SDB	4,50
WC	1,48
DGT.	3,83
Séjour/Cuisine	27,67
Chambre.1 + Pl.	12,45
Chambre.2 + Pl.	10,98
SURFACE HABITABLE :	65,79 m²

Terrasse	9,35
----------	------



La disposition des équipements est donnée à titre indicatif. La société se réserve la possibilité d'apporter à ce plan les modifications dues à des impératifs d'ordre technique ou administratif. Les surfaces indiquées sont susceptibles de subir de légères variations. Les retombées de poutre, canalisations et radiateurs ne figurent pas sur ce plan. Tolérance 5%.