



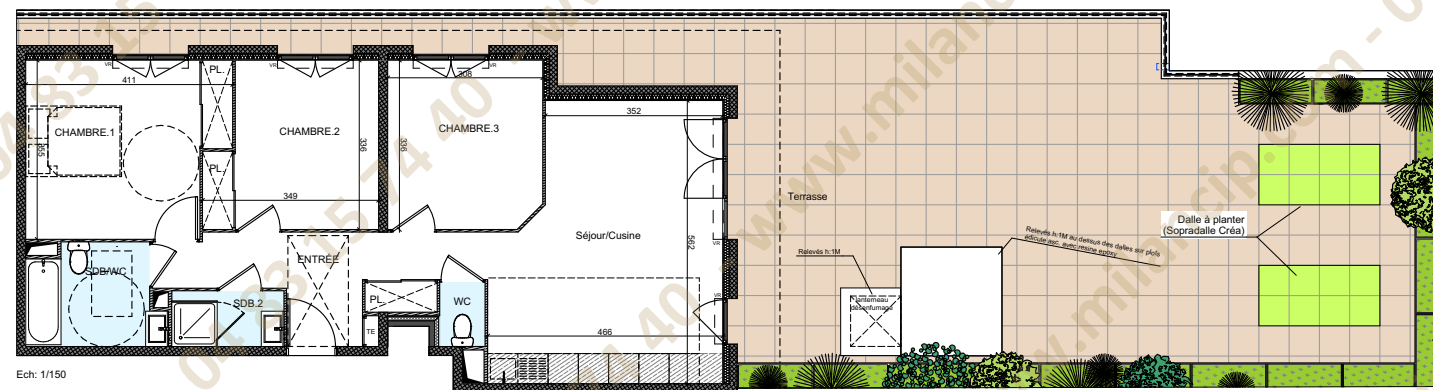

Faux Plafond
hsfp: 2.25M.

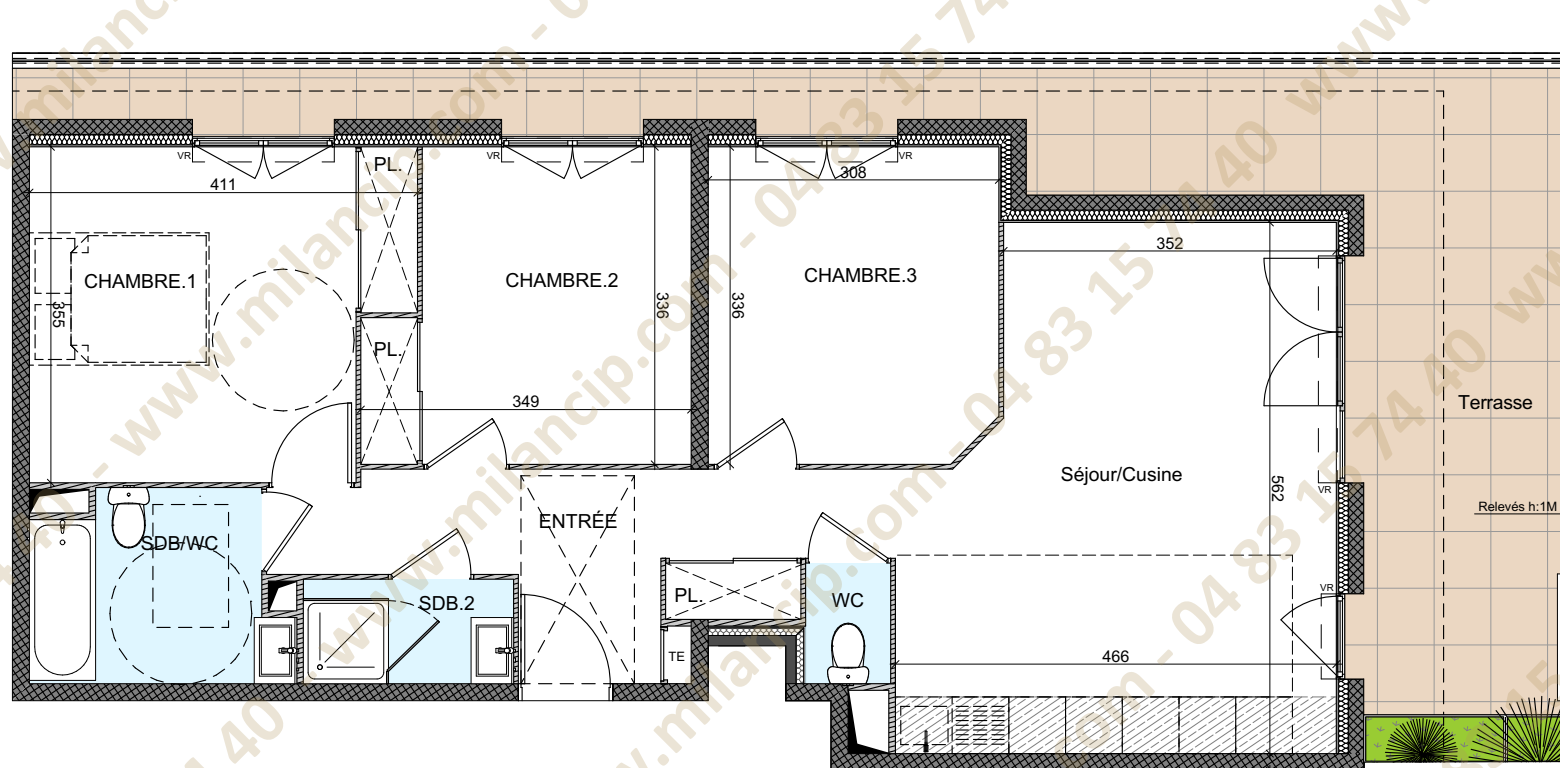

Ech: 1/150

La disposition des équipements est donnée à titre indicatif. La société se réserve la possibilité d'apporter à ce plan les modifications dues à des impératifs d'ordre technique ou administratif. Les surfaces indiquées sont susceptibles de subir de légères variations. Les retombées de poutre, canalisations et radiateurs ne figurent pas sur ce plan. Tolérance 5%.

BAT A	LOT A 401	27/06/2022
4 Pièces	R+4	Ech: 1/80

Entrée+Pl.	8,52
Séjour/Cuisine	24,32
WC	1,15
SDB.1	2,46
SDB/WC	5,12
Chambre.1 + Pl.	13,42
Chambre.2 + Pl.	10,57
Chambre.3	10,20
SURFACE HABITABLE :	75,76 m²

Terrasse	102,07
-----------------	---------------

