





NOTA:

Des modifications sont susceptibles d'être apportées à ce plan en fonction des nécessités techniques ou réglementaire de la réalisation, tant en ce qui concerne les dimensions libres, que l'équipement, les surfaces, les hauteurs sous plafond ainsi que les hauteurs de seuils ou allèges indiquées sont approximatives. Les retombées, soffites, faux-plafonds, trappes de visites, ainsi que l'emplacement des descentes d'eaux pluviales, des équipements sanitaires ne sont pas tous figures ou le sont à titre indicatif.

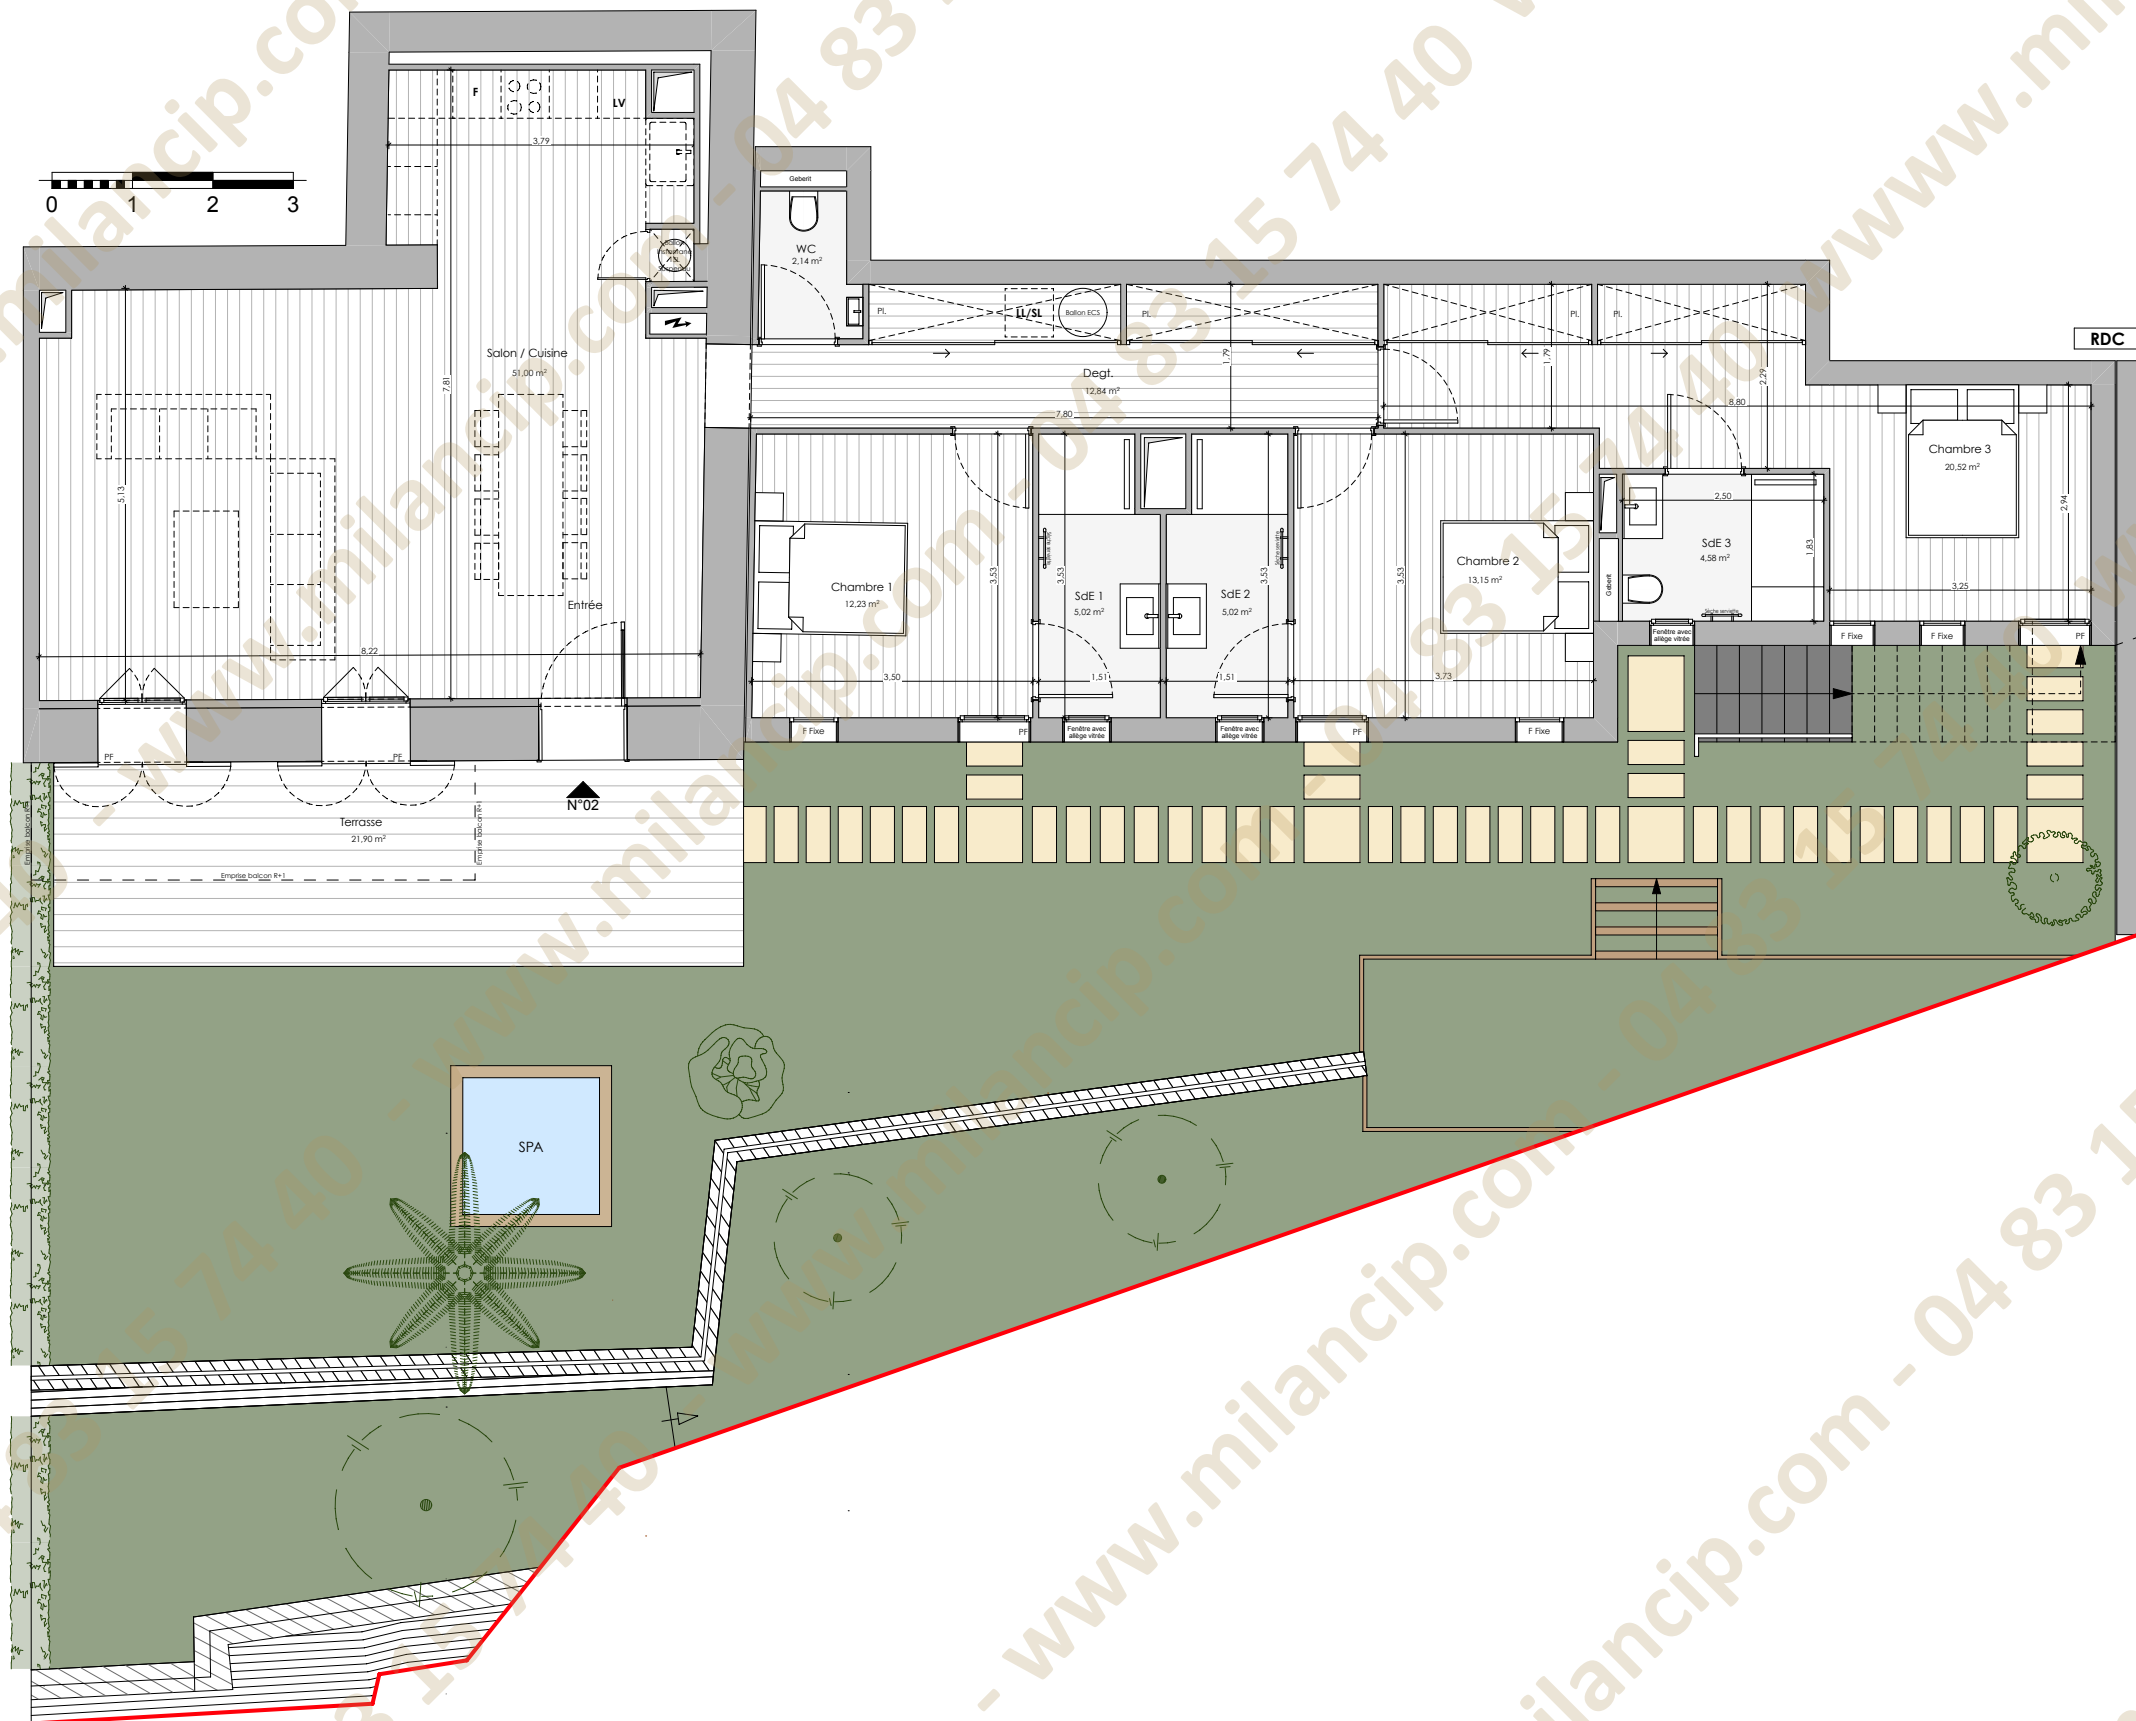

ACCÈS R+1

RDC

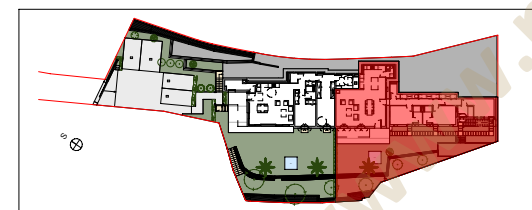

APPARTEMENT N°02

RDC	4 Pièces
Entrée / Séjour / Cuisine	51,00m ²
Degt.	12,84m ²
WC	2,14m ²
Chambre 1	12,23m ²
SdE 1	5,02m ²
Chambre 2	13,15m ²
SdE 2	5,02m ²
Chambre 3 / Dressing	20,52m ²
SdE 3	4,58m ²
SURFACE HABITABLE	126,50m²

Jardin RDC	175,00m ²
Accès R+1	10,85m ²
Terrasse	21,15m ²
SURFACES ANNEXES	207,00m²

LÉGENDE

LL	LAVE-LINGE		FAUX-PLAFOND, SOFFITE
LV	LAVE-VAISSELLE		
R	RÉFRIGÉRATEUR		
C	CUISON		
VR	VOLET ROULANT		GAINÉ TECHNIQUE
	TAB.ÉLECTRIQUE		
S	SÈCHE-SERVETTE		
HSP	HAUTEUR SOUS PLAFOND		PLACARD
HSPF	HAUTEUR SOUS FAUX-PLAFOND		

Date: AVRIL 2023

Indice: 05