


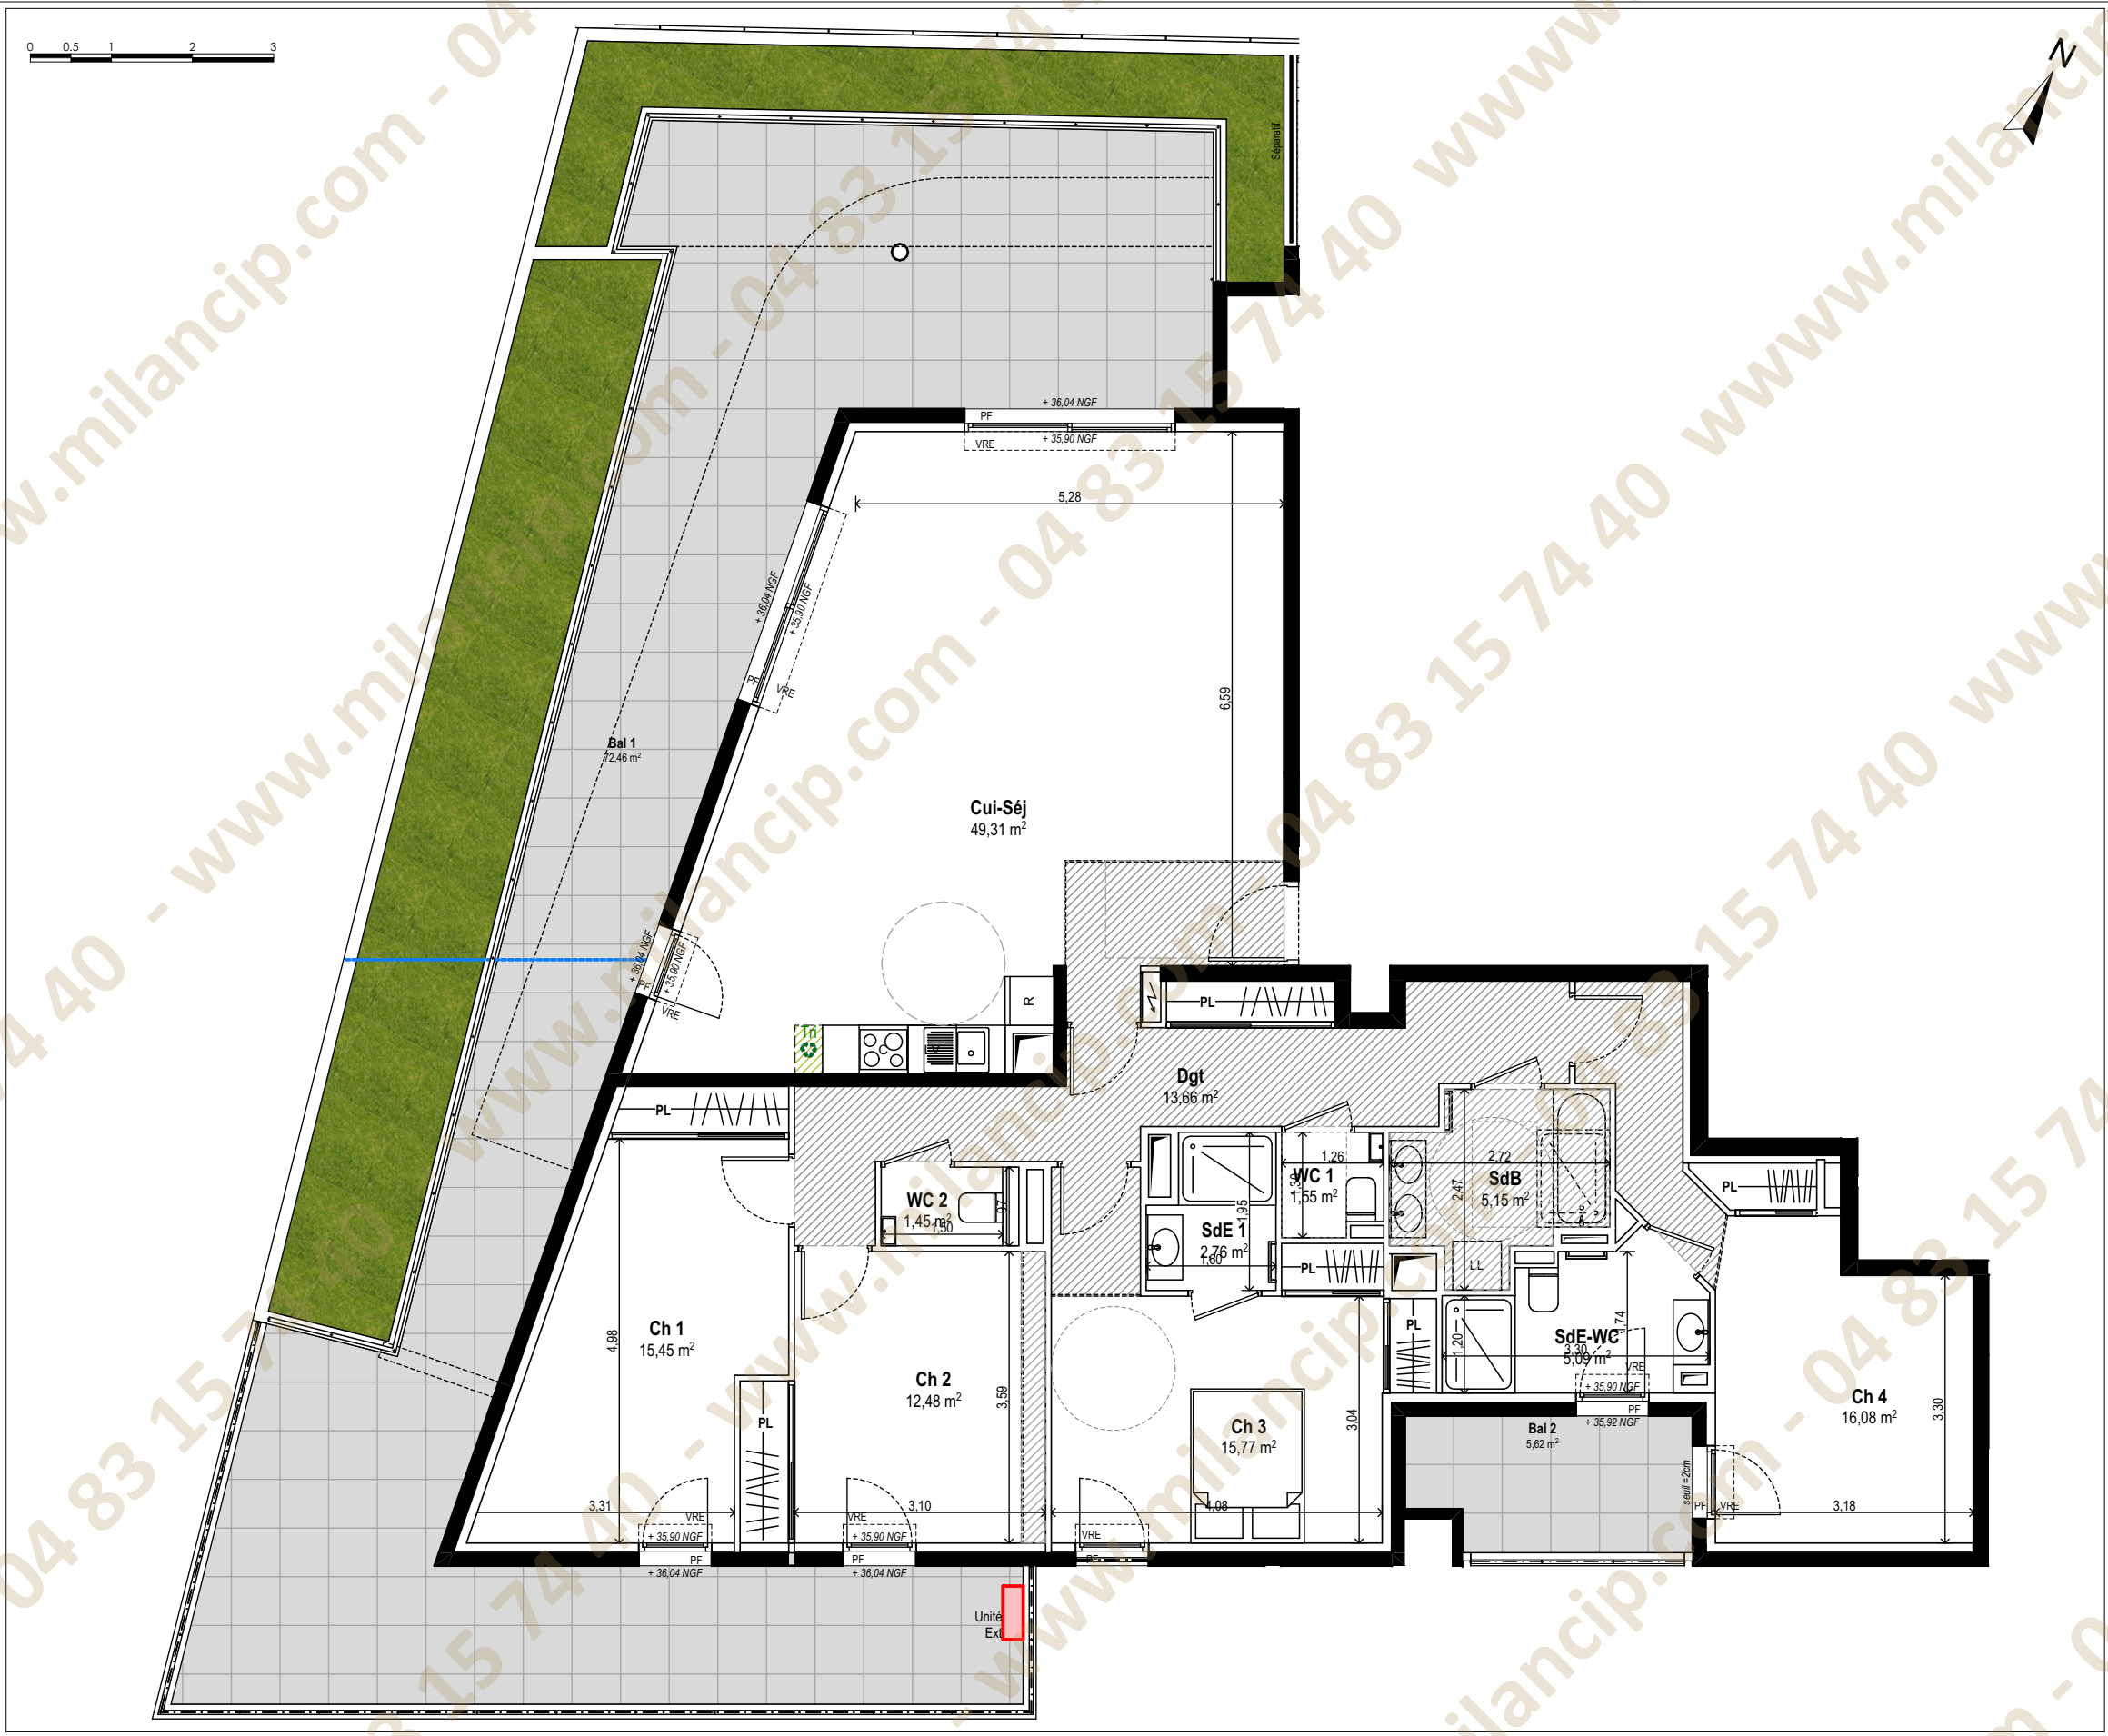

PLAN DE COMMERCIALISATION

APPARTEMENT N° 401

R+4	5 pièces
Cui-Séj	49 ⁵ m ²
Ch 1	15 ⁵ m ²
Ch 2	12 ⁵ m ²
Ch 3	16 m ²
Ch 4	16 m ²
SdB	5 m ²
WC 1	1 ⁵ m ²
SdE-WC	5 m ²
WC 2	1 ⁵ m ²
SdE 1	3 m ²
Dgt	13 ⁵ m ²
SURFACE HABITABLE	139 m²
Bal 1	72 ⁵ m ²
Bal 2	5 ⁵ m ²
TOTAL SURFACE PRIVATIVE	217 m²

LEGENDE :

Faux plafond	LL	Emplacement lave-linge	TRI	Recyclage	Tableau électrique
Soffite	LV	Emplacement lave-vaisselle	F	Fenêtre	Gaine
Hauteur sous plafond	Linéaire complémentaire	F.OB	Fenêtre oscillo-battant	VR	Volet roulant
Emplacement évier	Emplacement réfrigérateur	PF	Porte fenêtre	VRE	Volet roulant électrique
CUI		PL	Placard		Sèche serviettes

NOTA :

Des modifications sont susceptibles d'être apportées à ce plan en fonction des nécessités techniques ou réglementaires de la réalisation, tant en ce qui concerne les dimensions libres que l'équipement. Les indications de ce plan sont essentielles mais prévisionnelles. Les surfaces indiquées sont approximatives au sens de l'article L261-15 et R261-31 du CCH dans la limite d'un seuil de 5%. Les retombées, soffites, faux-plafonds, canalisations, radiateurs, ainsi que l'emplacement des équipements sont figurés à titre indicatif. Les plantations éventuelles ne sont pas contractuelles. L'équipements électroménager et mobilier hors marché sont représentés en pointillés à titre indicatif, ils ne sont pas fournis avec le logement. Finitions des terrasses et loggia : se reporter aux notices descriptives.

INDICE :

C

DATE :

09/06/2023