



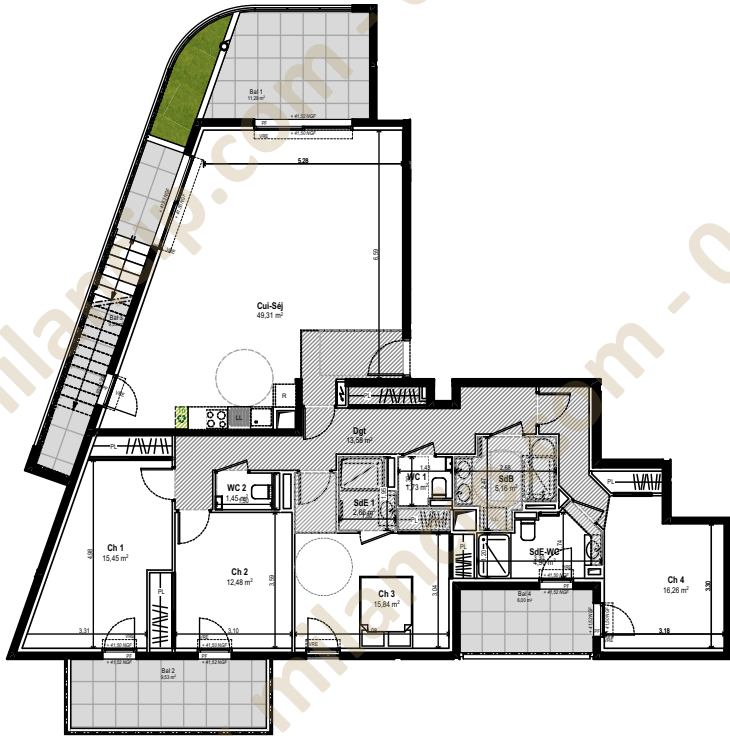


Attentes cuisine extérieure

Emplacement jacuzzi

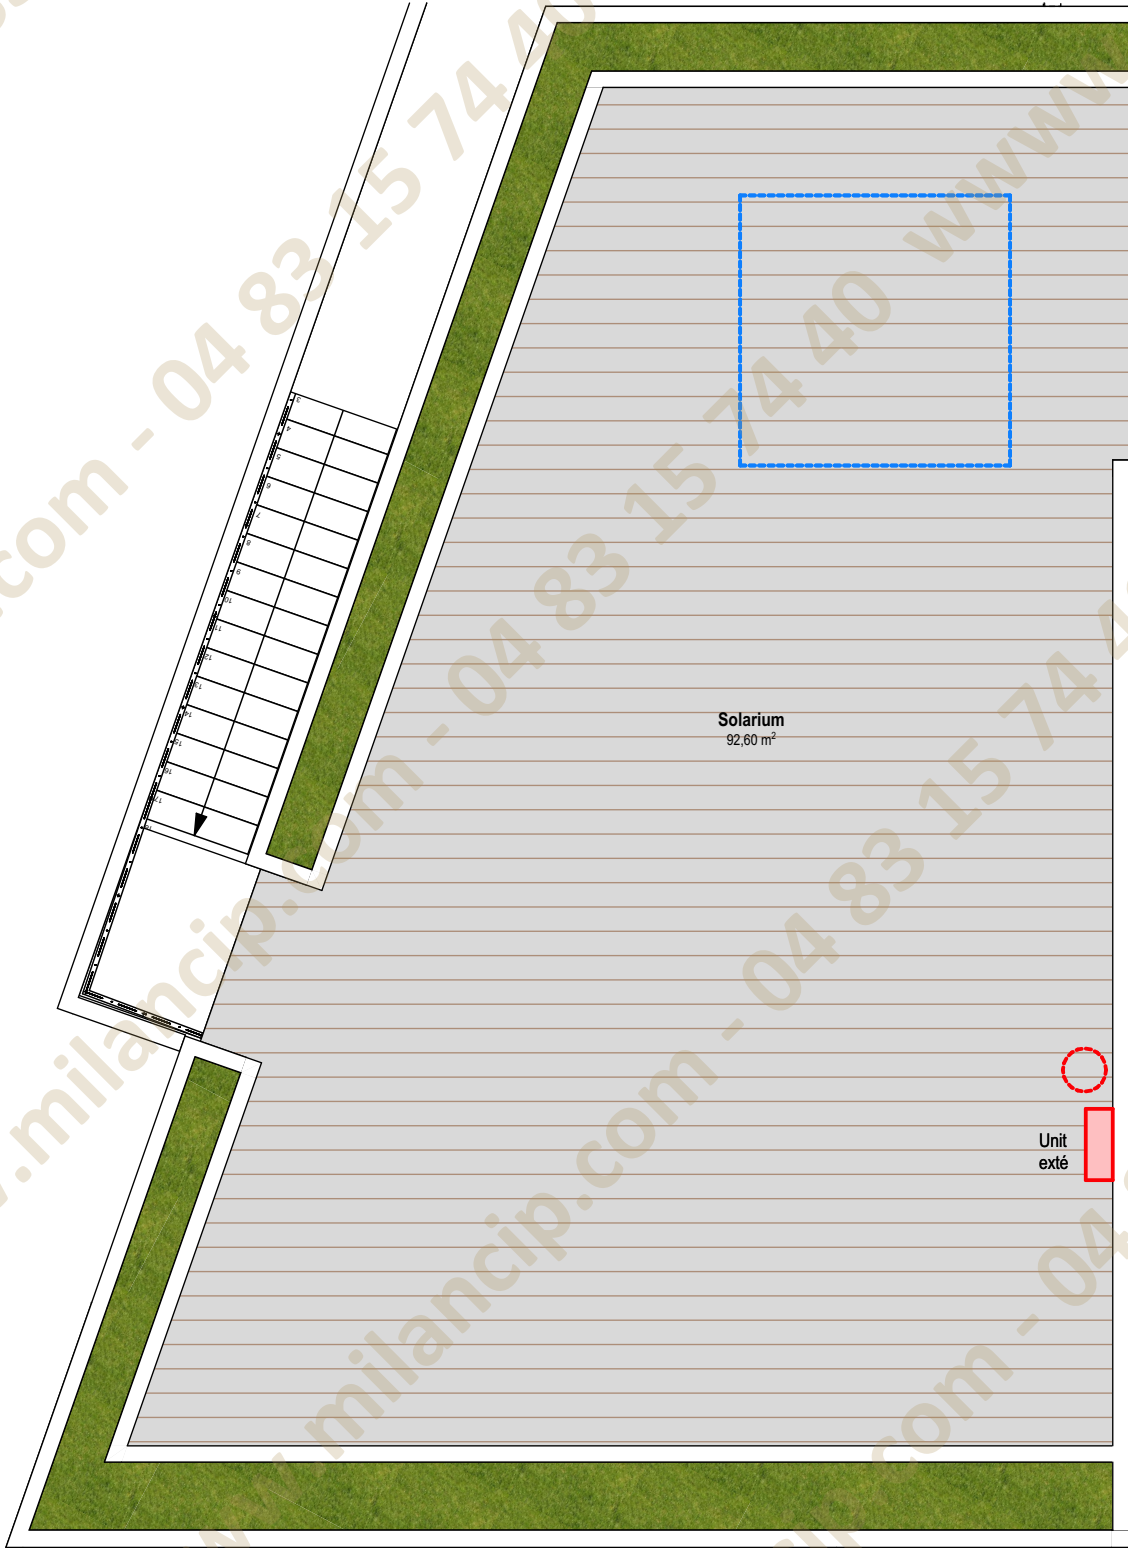

PLAN DE COMMERCIALISATION

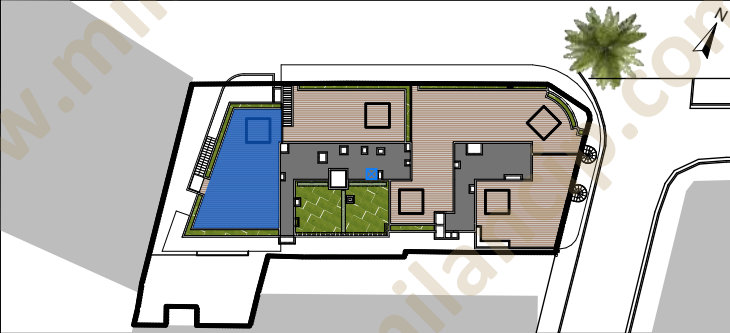

APPARTEMENT N° 601 SOLARIUM

TOITURE SOLARIUMS	5 pièces
Cui-Séj	49 ⁵ m2
Ch 1	15 ⁵ m2
Ch 2	12 ⁵ m2
Ch 3	16 m2
Ch 4	16 ⁵ m2
SdB	5 m2
WC 1	1 ⁵ m2
SdE-WC	5 m2
WC 2	1 ⁵ m2
SdE 1	2 ⁵ m2
Dgt	13 ⁵ m2
SURFACE HABITABLE	139 m ²
Bal 1	11 ⁵ m2
Bal 2	9 ⁵ m2
Bal 3	9 ⁵ m2
Bal 4	6 m2
Solarium	92 ⁵ m2
TOTAL SURFACE PRIVATIVE	129 m ²

LEGENDE :			
Faux plafond	LL	Emplacement lave-linge	TRI
Soffite	LV	Emplacement lave-vaisselle	Recyclage
HSP	Hauteur sous plafond	Linéaire complémentaire	F
Emplacement évier	R	Emplacement réfrigérateur	F.OB
Emplacement cuisson			PF
			PL
			Tableau électrique
			Gaine
			VS
			Volet roulant
			VSE
			Volet roulant électrique
			Sèche serviettes

NOTA :

Des modifications sont susceptibles d'être apportées à ce plan en fonction des nécessités techniques ou réglementaires de la réalisation, tant en ce qui concerne les dimensions libres que l'équipement. Les indications de ce plan sont essentielles mais prévisionnelles. Les surfaces indiquées sont approximatives au sens de l'article L261-15 et R261-31 du CCH dans la limite d'un seuil de 5%. Les retombées, soffites, faux-plafonds, canalisations, radiateurs, ainsi que l'emplacement des équipements sont figurés à titre indicatif. Les plantations éventuelles ne sont pas contractuelles. L'équipements électroménager et mobilier hors marché sont représentés en pointillés à titre indicatif, ils ne sont pas fournis avec le logement. Finitions des terrasses et loggia : se reporter aux notices descriptives.

INDICE :

E

DATE :

17/05/2024

