




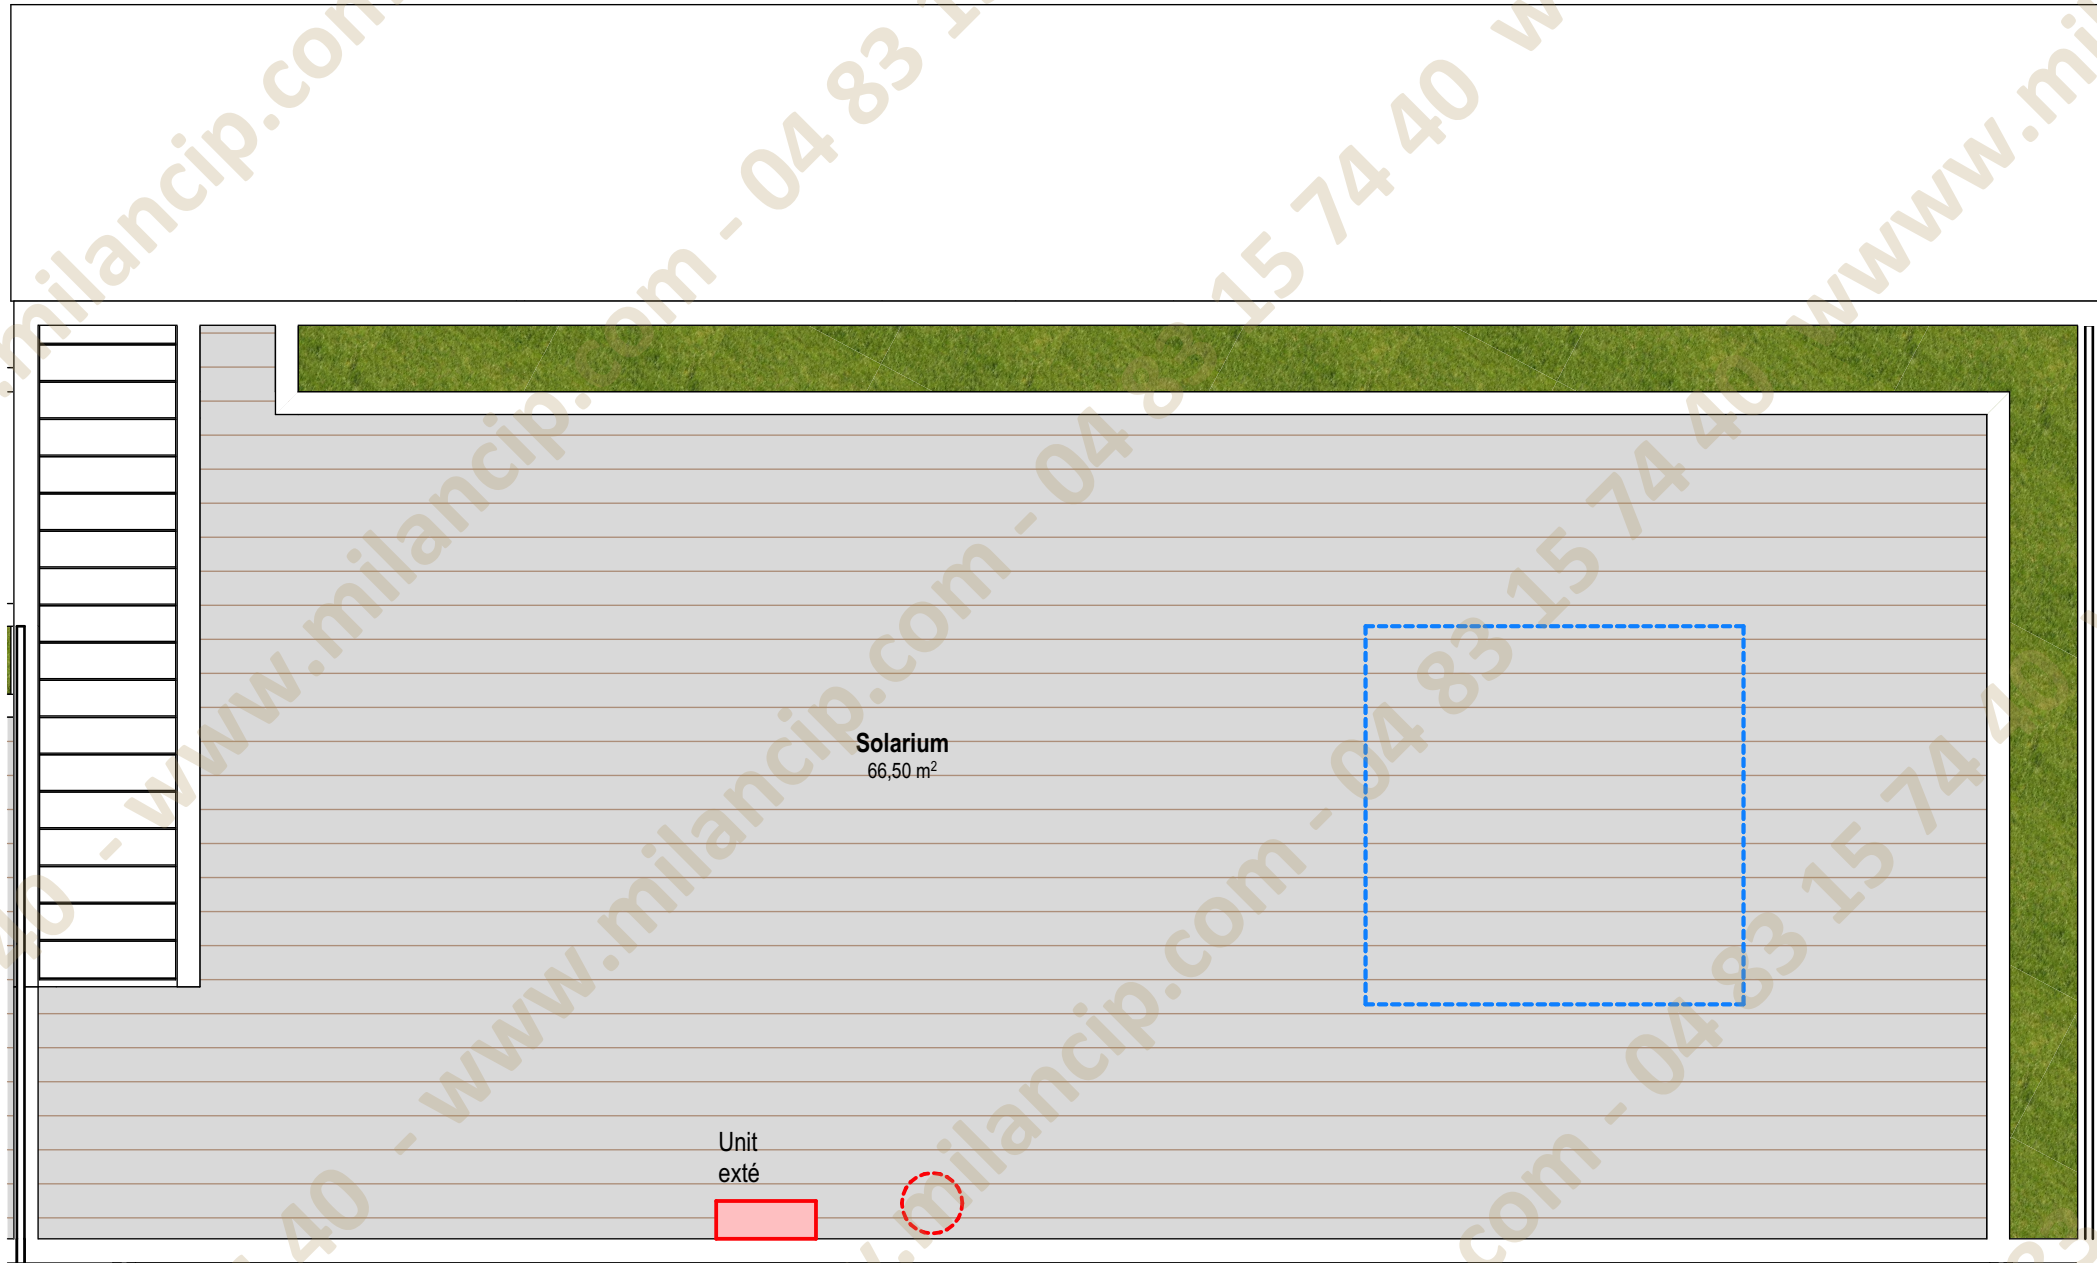

- Attentes cuisine extérieure
- Emplacement jacuzzi

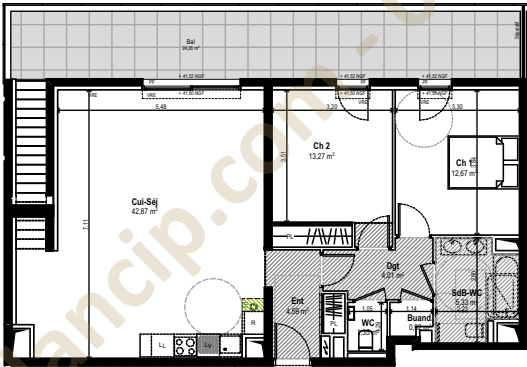

PLAN DE COMMERCIALISATION

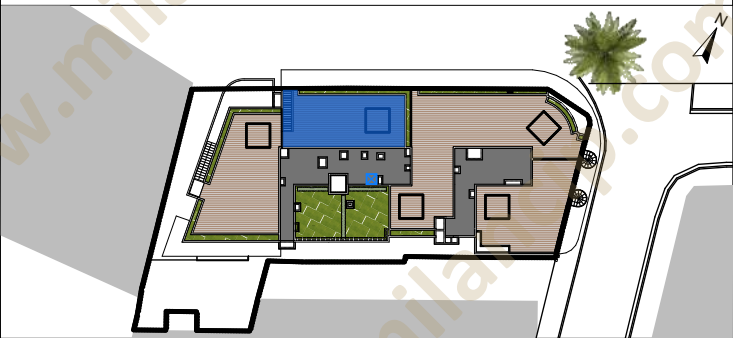

APPARTEMENT N° 602 SOLARIUM

TOITURE SOLARIUMS 3 pièces

Cui-Séj	43 m2
Ent	4 ⁵ m2
Ch 1	12 ⁵ m2
Ch 2	13 ⁵ m2
WC	1 ⁵ m2
SdB-WC	5 ⁵ m2
Dgt	4 m2
Buand.	1 m2

SURFACE HABITABLE 85⁵ m²


Bal 24⁵ m2
Solarium 66⁵ m2

TOTAL SURFACE PRIVATIVE 176⁵ m²


LEGENDE :			
Faux plafond	Emplacement lave-linge	TRI	Recyclage
Soffite	Emplacement lave-vaisselle	F	Fenêtre
Hauteur sous plafond	Linéaire complémentaire	F.OB	Fenêtre oscillo-battant
Emplacement évier	Emplacement réfrigérateur	PF	Porte fenêtre
Emplacement cuisson		PL	Placard
		Tableau électrique	
		Gaine	
		Volet roulant	
		Volet roulant électrique	
		Sèche serviettes	

NOTA :
Des modifications sont susceptibles d'être apportées à ce plan en fonction des nécessités techniques ou réglementaires de la réalisation, tant en ce qui concerne les dimensions libres que l'équipement. Les indications de ce plan sont essentielles mais prévisionnelles. Les surfaces indiquées sont approximatives au sens de l'article L261-15 et R261-31 du CCH dans la limite d'un seuil de 5%. Les retombées, soffites, faux-plafonds, canalisations, radiateurs, ainsi que l'emplacement des équipements sont figurés à titre indicatif. Les plantations éventuelles ne sont pas contractuelles. L'équipements électroménager et mobilier hors marché sont représentés en pointillés à titre indicatif, ils ne sont pas fournis avec le logement. Finitions des terrasses et loggia : se reporter aux notices descriptives.

INDICE :
E
DATE :
17/05/2024

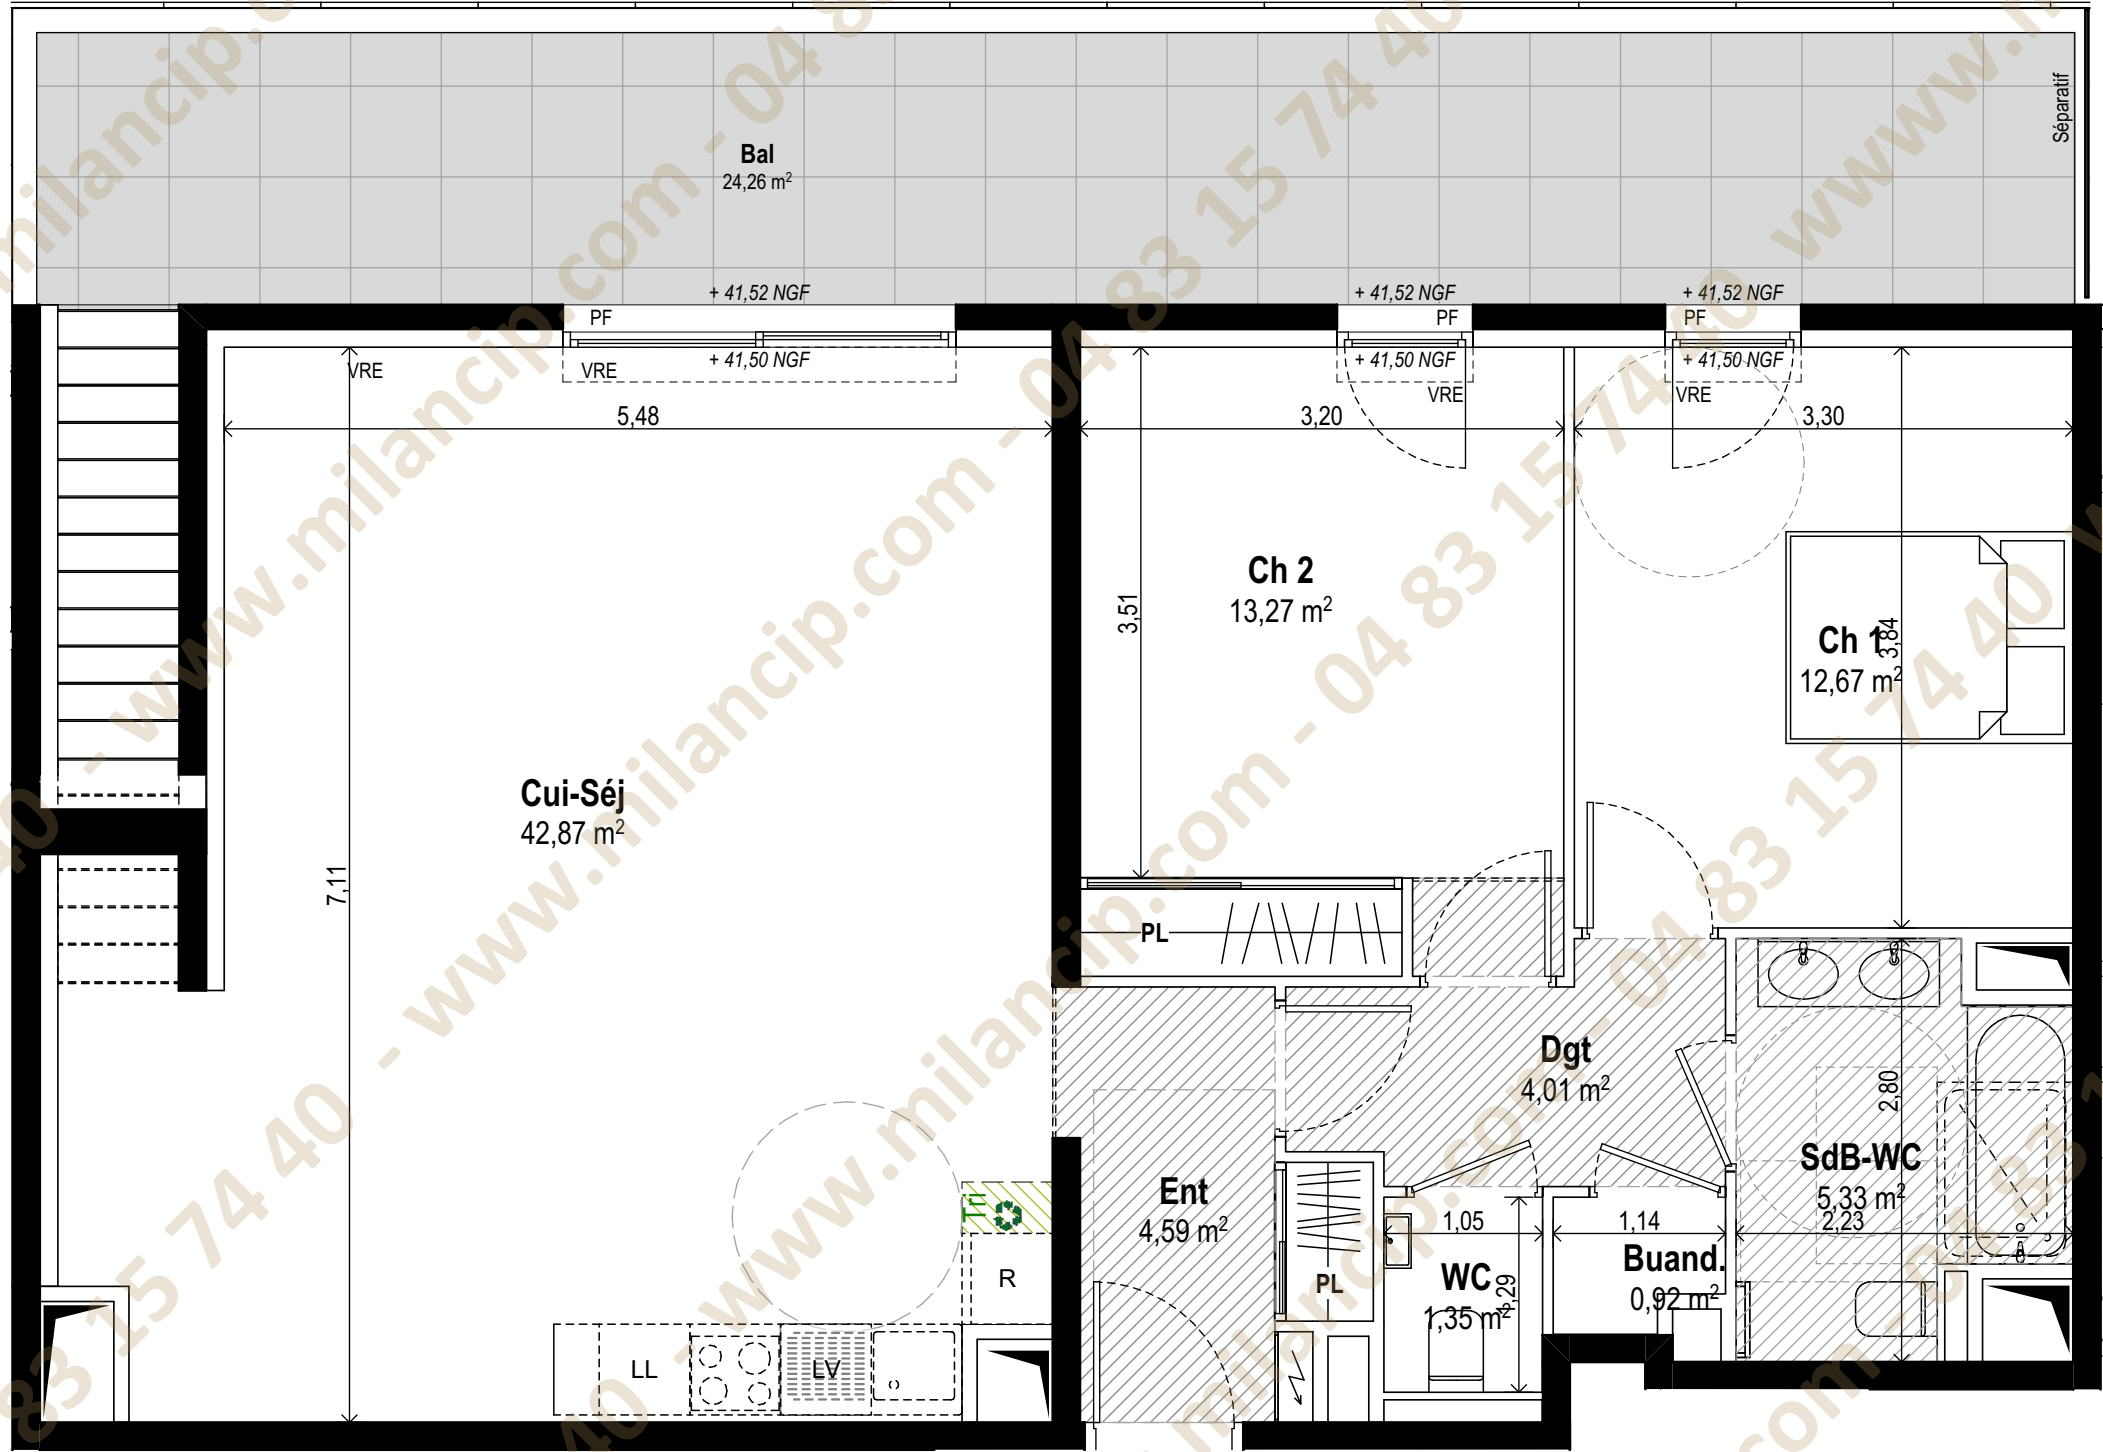

PLAN DE COMMERCIALISATION

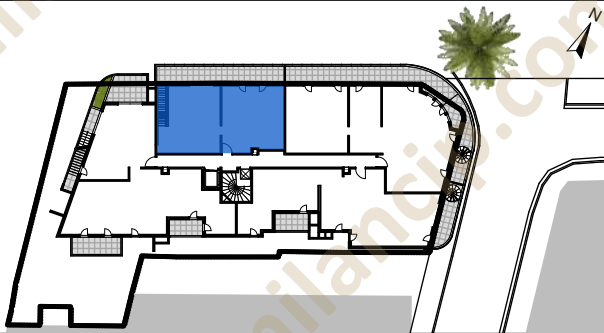

APPARTEMENT N° 602

R+6 3 pièces

Cui-Séj	43 m2
Ent	4 ⁵ m2
Ch 1	12 ⁵ m2
Ch 2	13 ⁵ m2
WC	1 ⁵ m2
SdB-WC	5 ⁵ m2
Dgt	4 m2
Buand.	1 m2

SURFACE HABITABLE 85⁵ m²

Bal 24⁵ m2
Solarium 66⁵ m2

TOTAL SURFACE PRIVATIVE 176⁵ m²

LEGENDE :			
	LL	Emplacement lave-linge	TRI
	LV	Emplacement lave-vaisselle	F
		Linéaire complémentaire	F.OB
	R	Emplacement réfrigérateur	PF
			PL

NOTA :
Des modifications sont susceptibles d'être apportées à ce plan en fonction des nécessités techniques ou réglementaires de la réalisation, tant en ce qui concerne les dimensions libres que l'équipement. Les indications de ce plan sont essentielles mais prévisionnelles. Les surfaces indiquées sont approximatives au sens de l'article L261-15 et R261-31 du CCH dans la limite d'un seuil de 5%. Les retombées, soffites, faux-plafonds, canalisations, radiateurs, ainsi que l'emplacement des équipements sont figurés à titre indicatif. Les plantations éventuelles ne sont pas contractuelles. L'équipements électroménager et mobilier hors marché sont représentés en pointillés à titre indicatif, ils ne sont pas fournis avec le logement. Finitions des terrasses et loggia : se reporter aux notices descriptives.

INDICE :
E
DATE :
17/05/2024