


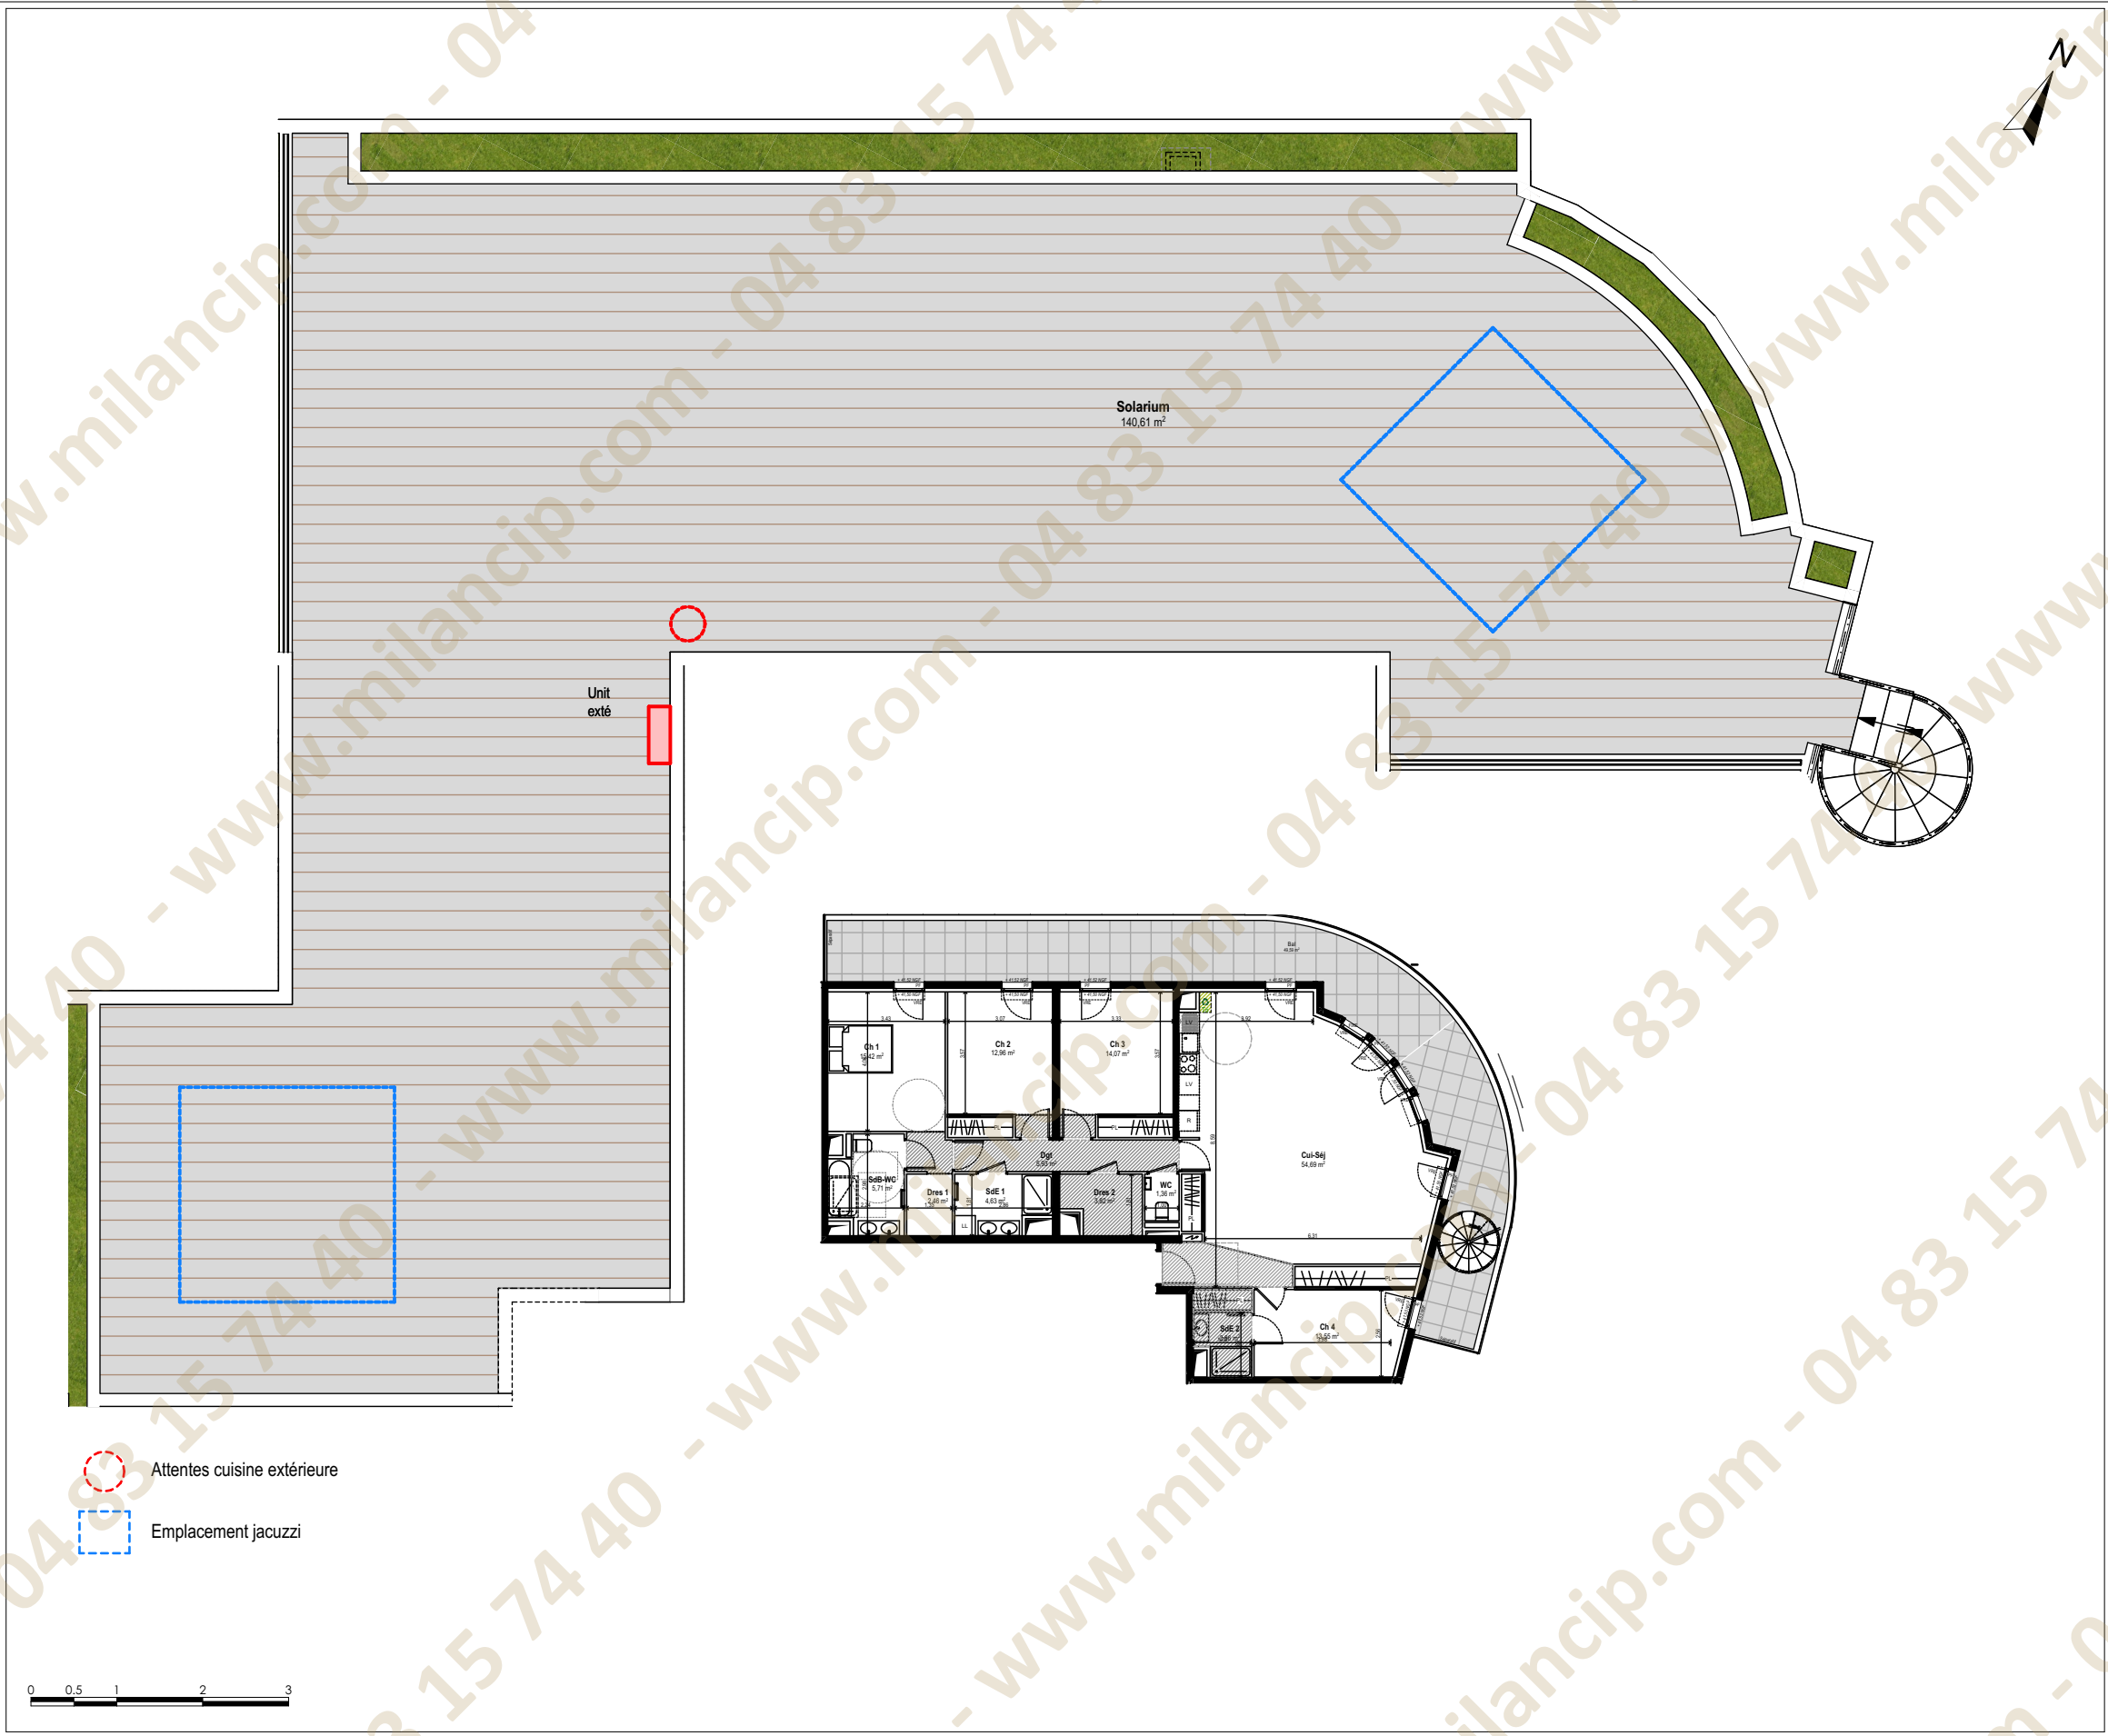

PLAN DE COMMERCIALISATION

APPARTEMENT N° 603 SOLARIUM

TOITURE SOLARIUMS	5 pièces
Cui-Séj	54 ⁵ m²
Ch 1	15 ⁵ m²
Ch 2	13 m²
Ch 3	14 m²
Ch 4	13 ⁵ m²
WC	1 ⁵ m²
SdE 1	4 ⁵ m²
SdB-WC	5 ⁵ m²
SdE 2	3 m²
Dgt	6 m²
Dres 1	2 ⁵ m²
Dres 2	4 m²
SURFACE HABITABLE	137 ⁵ m²
Bal	49 ⁵ m²
Solarium	140 ⁵ m²
TOTAL SURFACE PRIVATIVE 327 ⁵ m²	

LEGENDE :

		TRI	Recyclage	
		F	Fenêtre	
		F.OB	Fenêtre oscillo-battant	
		PF	Porte fenêtre	
		PL	Placard	

NOTA :


Des modifications sont susceptibles d'être apportées à ce plan en fonction des nécessités techniques ou réglementaires de la réalisation, tant en ce qui concerne les dimensions libres que l'équipement. Les indications de ce plan sont essentielles mais prévisionnelles. Les surfaces indiquées sont approximatives au sens de l'article L261-15 et R261-31 du CCH dans la limite d'un seuil de 5%. Les retombées, soffites, faux-plafonds, canalisations, radiateurs, ainsi que l'emplacement des équipements sont figurés à titre indicatif. Les plantations éventuelles ne sont pas contractuelles. L'équipements électroménager et mobilier hors marché sont représentés en pointillés à titre indicatif, ils ne sont pas fournis avec le logement. Finitions des terrasses et loggia : se reporter aux notices descriptives.

INDICE :

E

DATE :

17/05/2024

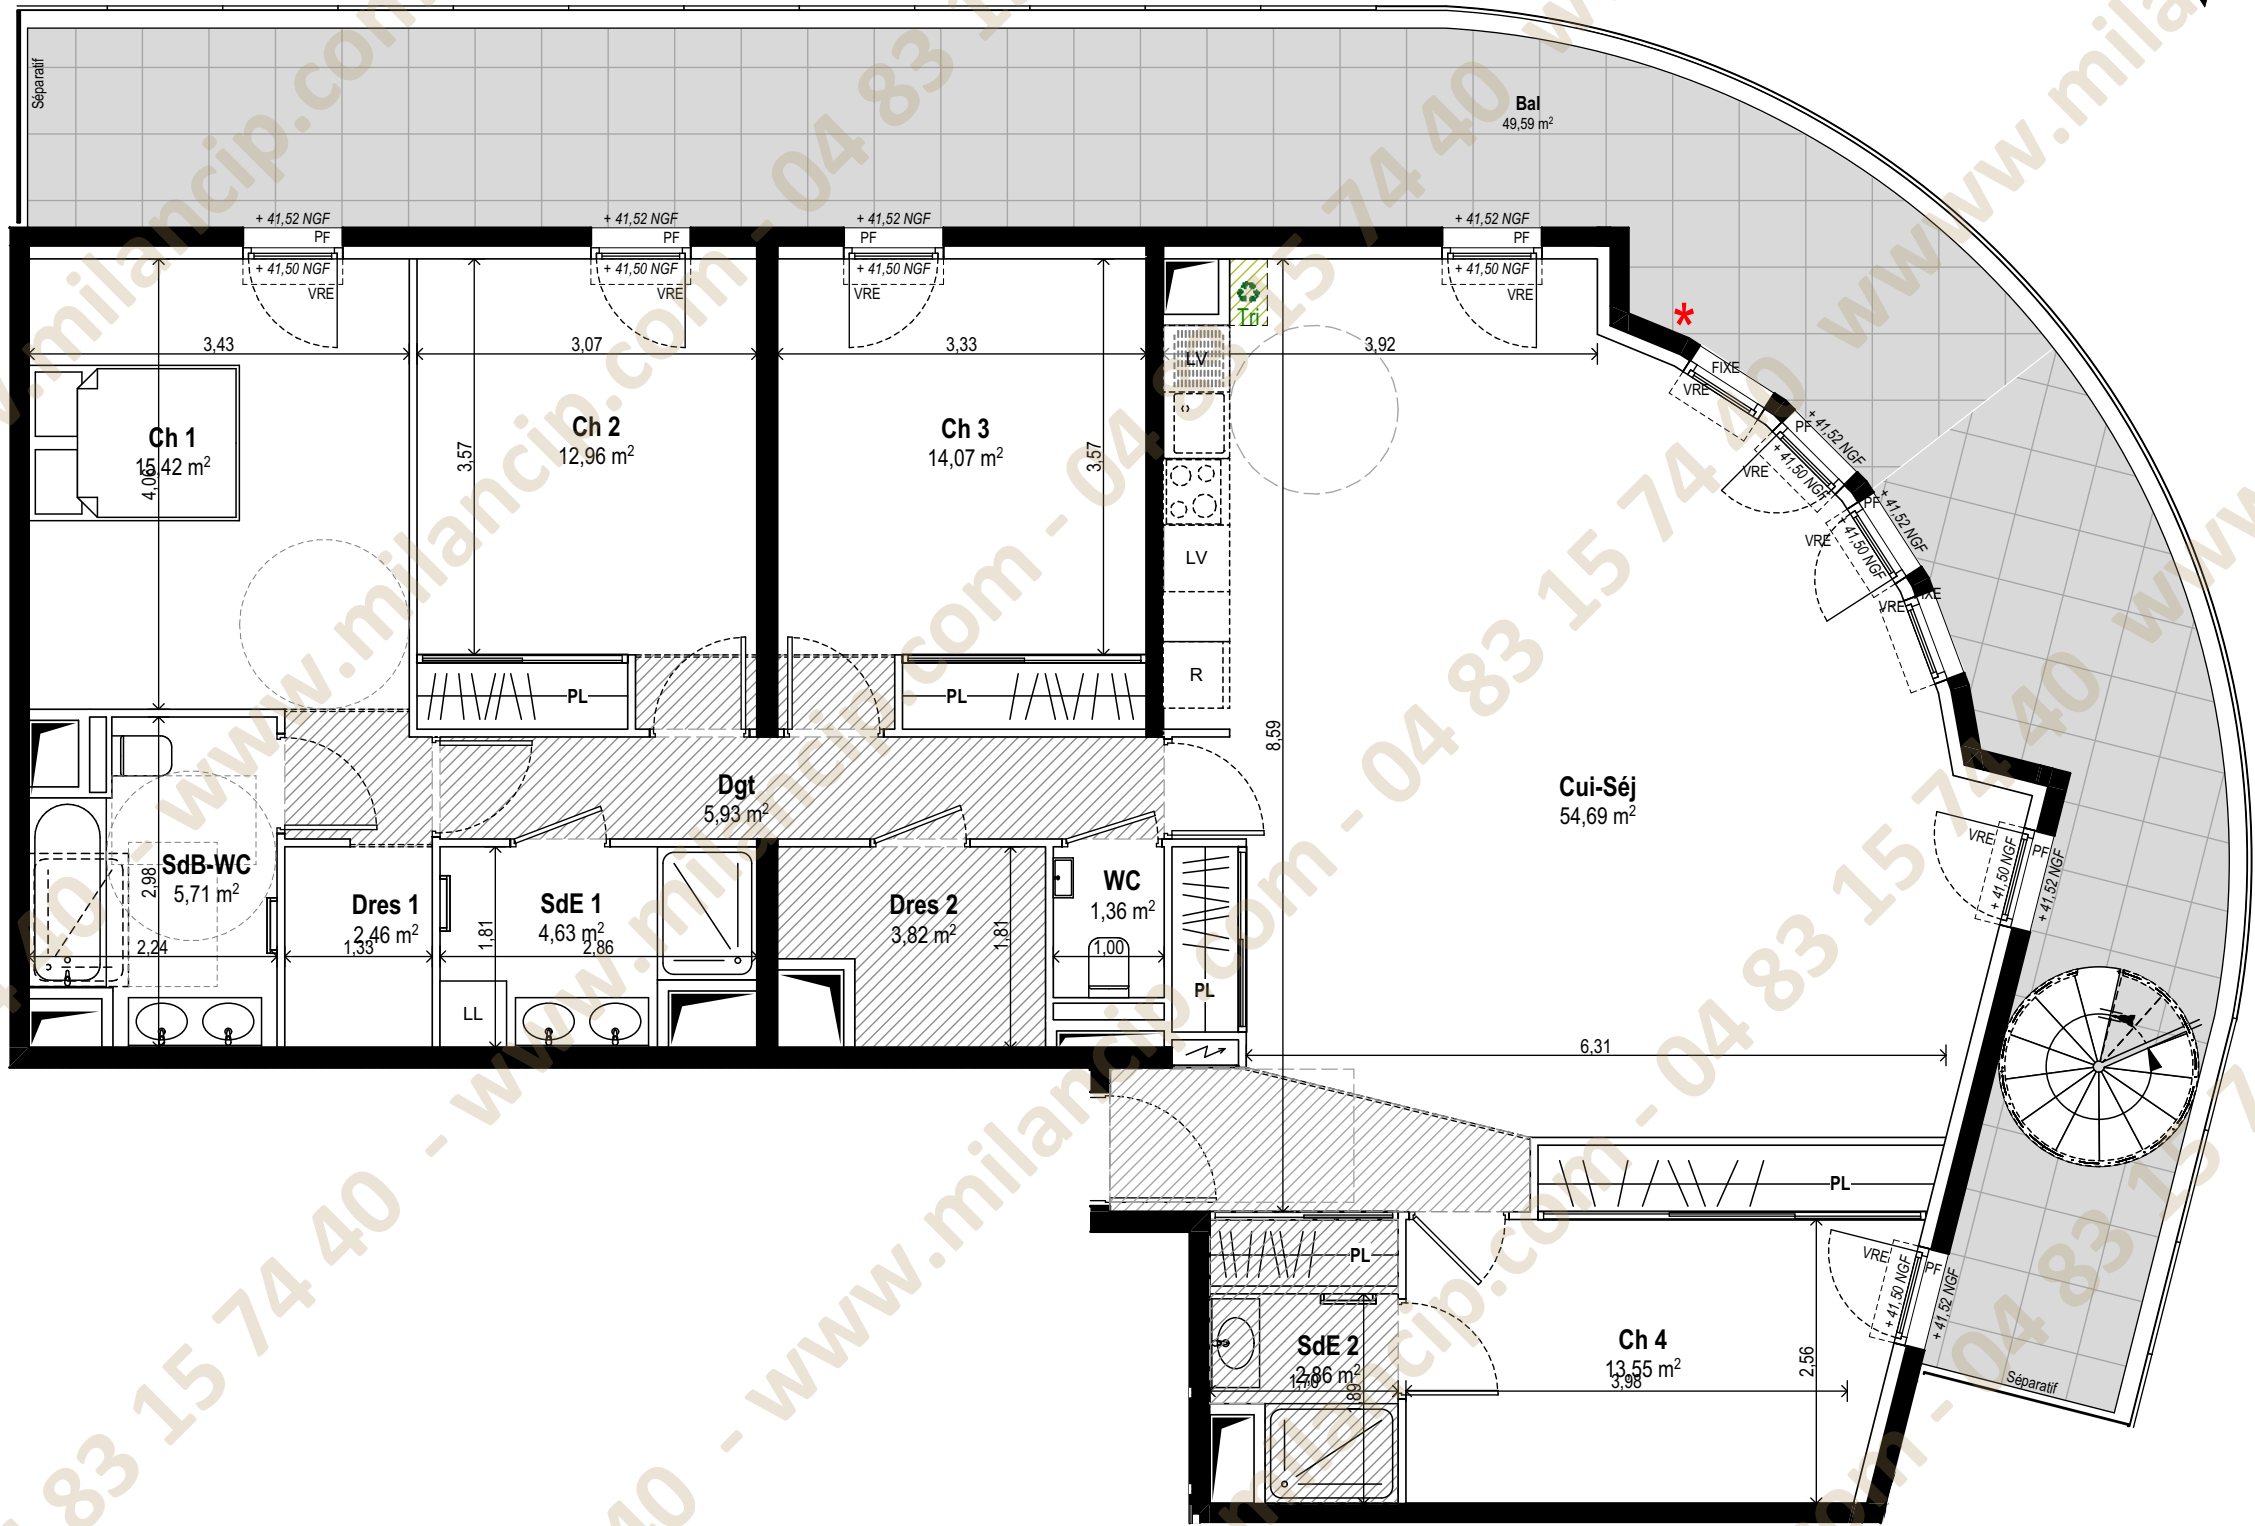


* Le mur de façade et les chassis sont facetés et non arrondis



NOTA :
Des modifications sont susceptibles d'être apportées à ce plan en fonction des nécessités techniques ou réglementaires de la réalisation, tant en ce qui concerne les dimensions libres que l'équipement. Les indications de ce plan sont essentielles mais prévisionnelles. Les surfaces indiquées sont approximatives au sens de l'article L261-15 et R261-31 du CCH dans la limite d'un seuil de 5%. Les retombées, soffites, faux-plafonds, canalisations, radiateurs, ainsi que l'emplacement des équipements sont figurés à titre indicatif. Les plantations éventuelles ne sont pas contractuelles. L'équipements électroménager et mobilier hors marché sont représentés en pointillés à titre indicatif, ils ne sont pas fournis avec le logement. Finitions des terrasses et loggia : se reporter aux notices descriptives.

INDICE :
E
DATE :
17/05/2024

PLAN DE COMMERCIALISATION

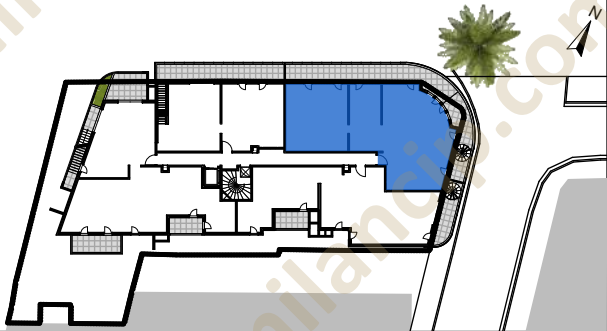

APPARTEMENT N° 603

R+6	5 pièces
Cui-Séj	54 ⁵ m²
Ch 1	15 ⁵ m²
Ch 2	13 m²
Ch 3	14 m²
Ch 4	13 ⁵ m²
WC	1 ⁵ m²
SdE 1	4 ⁵ m²
SdB-WC	5 ⁵ m²
SdE 2	3 m²
Dgt	6 m²
Dres 1	2 ⁵ m²
Dres 2	4 m²
SURFACE HABITABLE	137⁵ m²
Bal	49 ⁵ m²
Solarium	140 ⁵ m²
TOTAL SURFACE PRIVATIVE	327⁵ m²

LEGENDE :			