



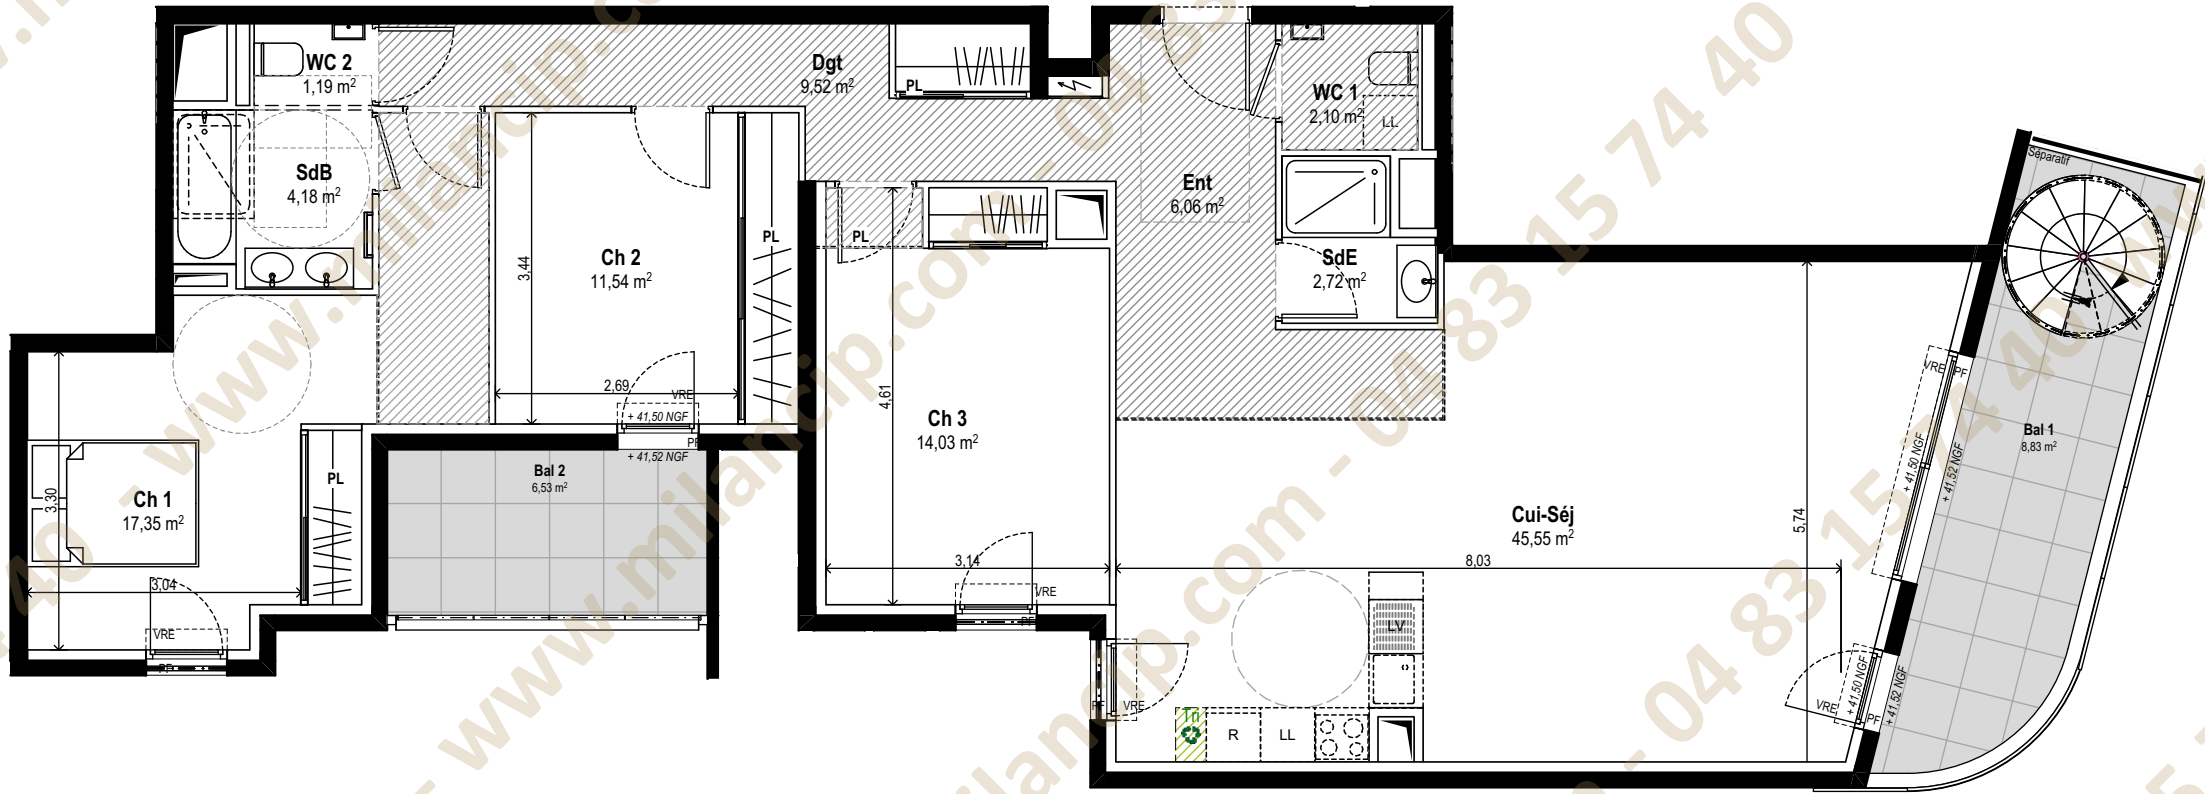

PLAN DE COMMERCIALISATION

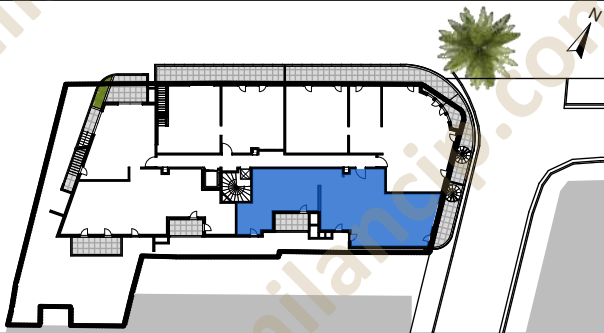

APPARTEMENT N° 604

R+6 4 pièces

Cui-Séj	45 ⁵ m2
Ent	6 m2
Ch 1	17 ⁵ m2
Ch 2	11 ⁵ m2
Ch 3	14 m2
SdB	4 m2
WC 1	2 m2
SdE	2 ⁵ m2
WC 2	1 m2
Dgt	9 ⁵ m2
SURFACE HABITABLE	113 ⁵ m ²
Bal 1	9 m2
Bal 2	6 ⁵ m2
Solarium	73 ⁵ m2
TOTAL SURFACE PRIVATIVE	89 m ²

LEGENDE :			
		Emplacement lave-linge	TRI
		Emplacement lave-vaisselle	F
		Hauteur sous plafond	F.OB
		Emplacement réfrigérateur	PF
			PL
			Recyclage
			Fenêtre
			Fenêtre oscillo-battant
			Porte fenêtre
			Placard
			Tableau électrique
			Gaine
			Volet roulant
			Volet roulant électrique
			Sèche serviettes

NOTA :
Des modifications sont susceptibles d'être apportées à ce plan en fonction des nécessités techniques ou réglementaires de la réalisation, tant en ce qui concerne les dimensions libres que l'équipement. Les indications de ce plan sont essentielles mais prévisionnelles. Les surfaces indiquées sont approximatives au sens de l'article L261-15 et R261-31 du CCH dans la limite d'un seuil de 5%. Les retombées, soffites, faux-plafonds, canalisations, radiateurs, ainsi que l'emplacement des équipements sont figurés à titre indicatif. Les plantations éventuelles ne sont pas contractuelles. L'équipements électroménager et mobilier hors marché sont représentés en pointillés à titre indicatif, ils ne sont pas fournis avec le logement. Finitions des terrasses et loggia : se reporter aux notices descriptives.

INDICE :
E
DATE :
17/05/2024