


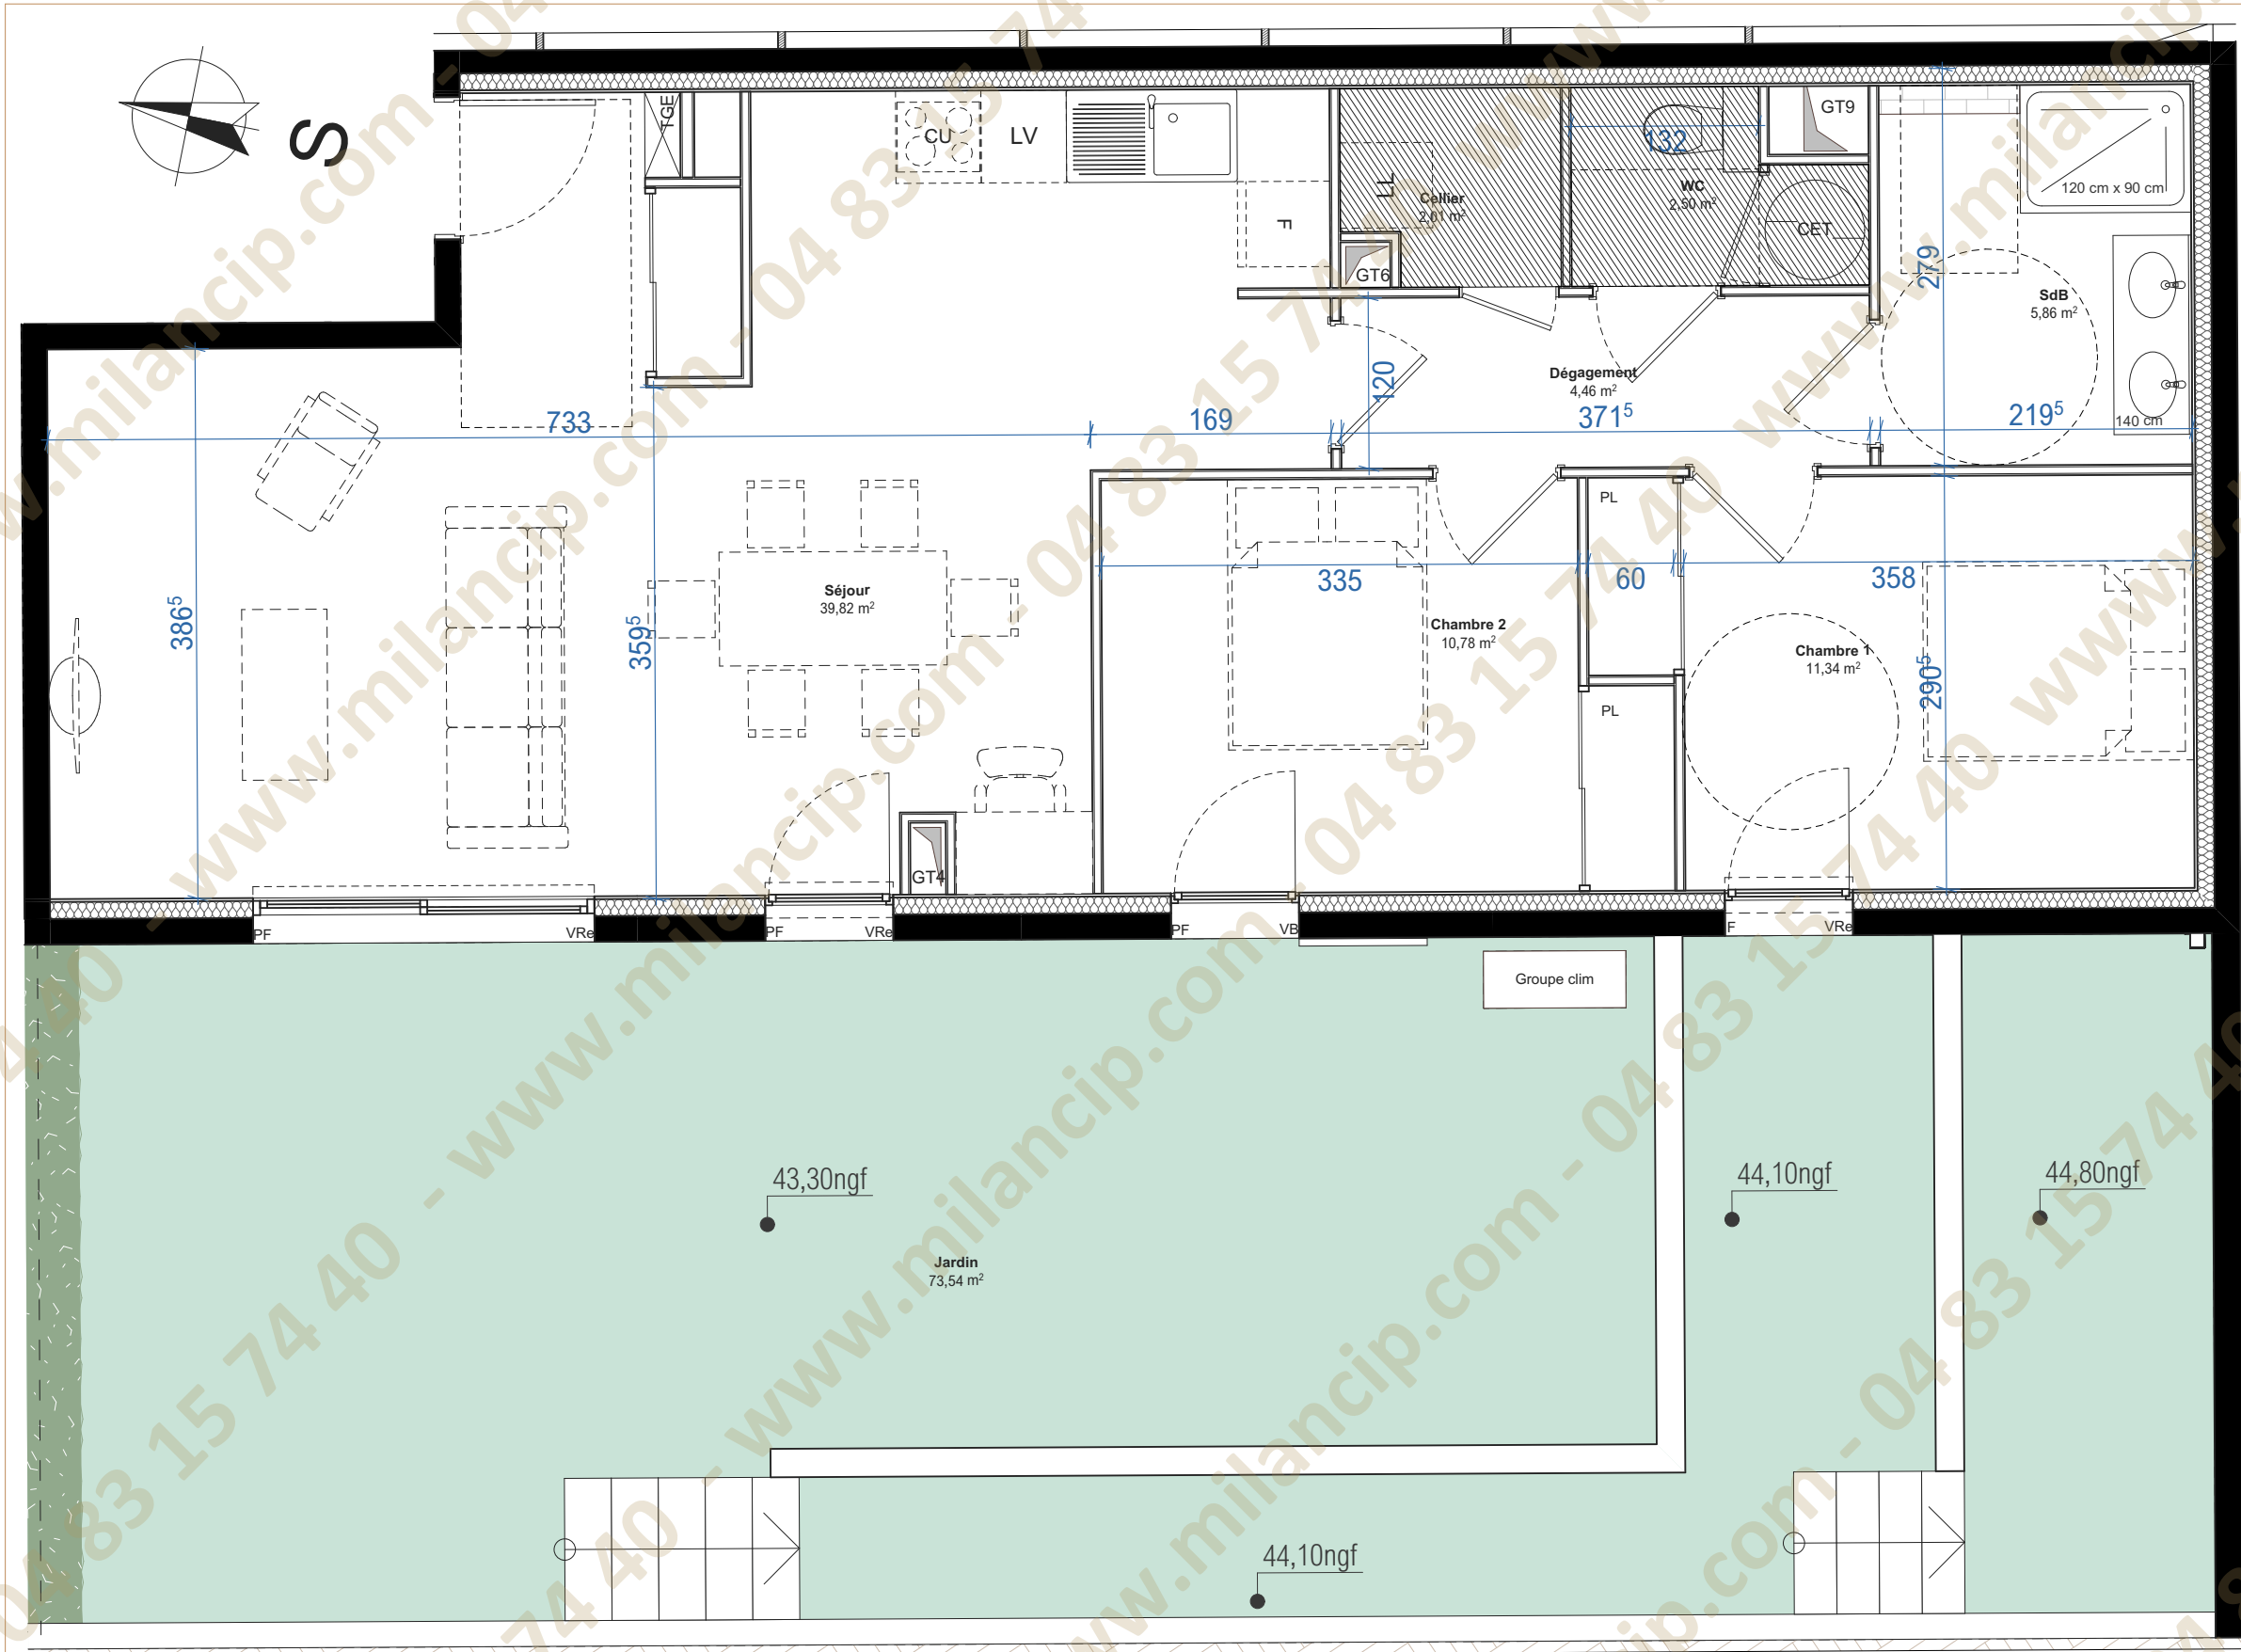

Echelle : 1/50e

NOTA : Le présent document exprime la figure et les dispositions générales de l'appartement. Les surfaces indiquées sont approximatives. Des variations peuvent intervenir en fonction des nécessités techniques réglementaires, de la réalisation, tant en ce qui concerne les dimensions libres que l'équipement. Tous les objets meublants, indiqués en pointillé, ainsi que l'évier ne sont pas fournis. Les équipements ménagers indiquent la position de passage des fluides mais ne sont pas fournis. Les retombées, soffites, faux plafonds, canalisations, radiateurs ne sont pas tous figurés.

LEGENDE :
PL
VRe
F
PF
TGE
AFV
VB
CET

Placard
Volet roulant électrique
Fenêtre
Porte Fenêtre
Tableau électrique
Allège fixe vitrée
Volet battant
Chaque-Eau Thermodynamique
Faux plafond

ML
GT
F
CU

Machine à laver
Gaine technique
Réfrigérateur
Cuisson

Lot N° 02	3P
-----------	----

TABLEAU DES SURFACES	
Séjour/Cuisine	39,82 m²
SdB	5,86 m²
Cellier	2,01 m²
WC	2,50 m²
Dégagement	4,46 m²
Chambre 1	11,34 m²
Chambre 2	10,78 m²
TOTAL	76,77 m²
Jardin	73,54 m²
TOTAL GÉNÉRAL	150,31 m²

PROVISOIRE

Date :
Modifié le :

20/10/2022
30/01/2024