



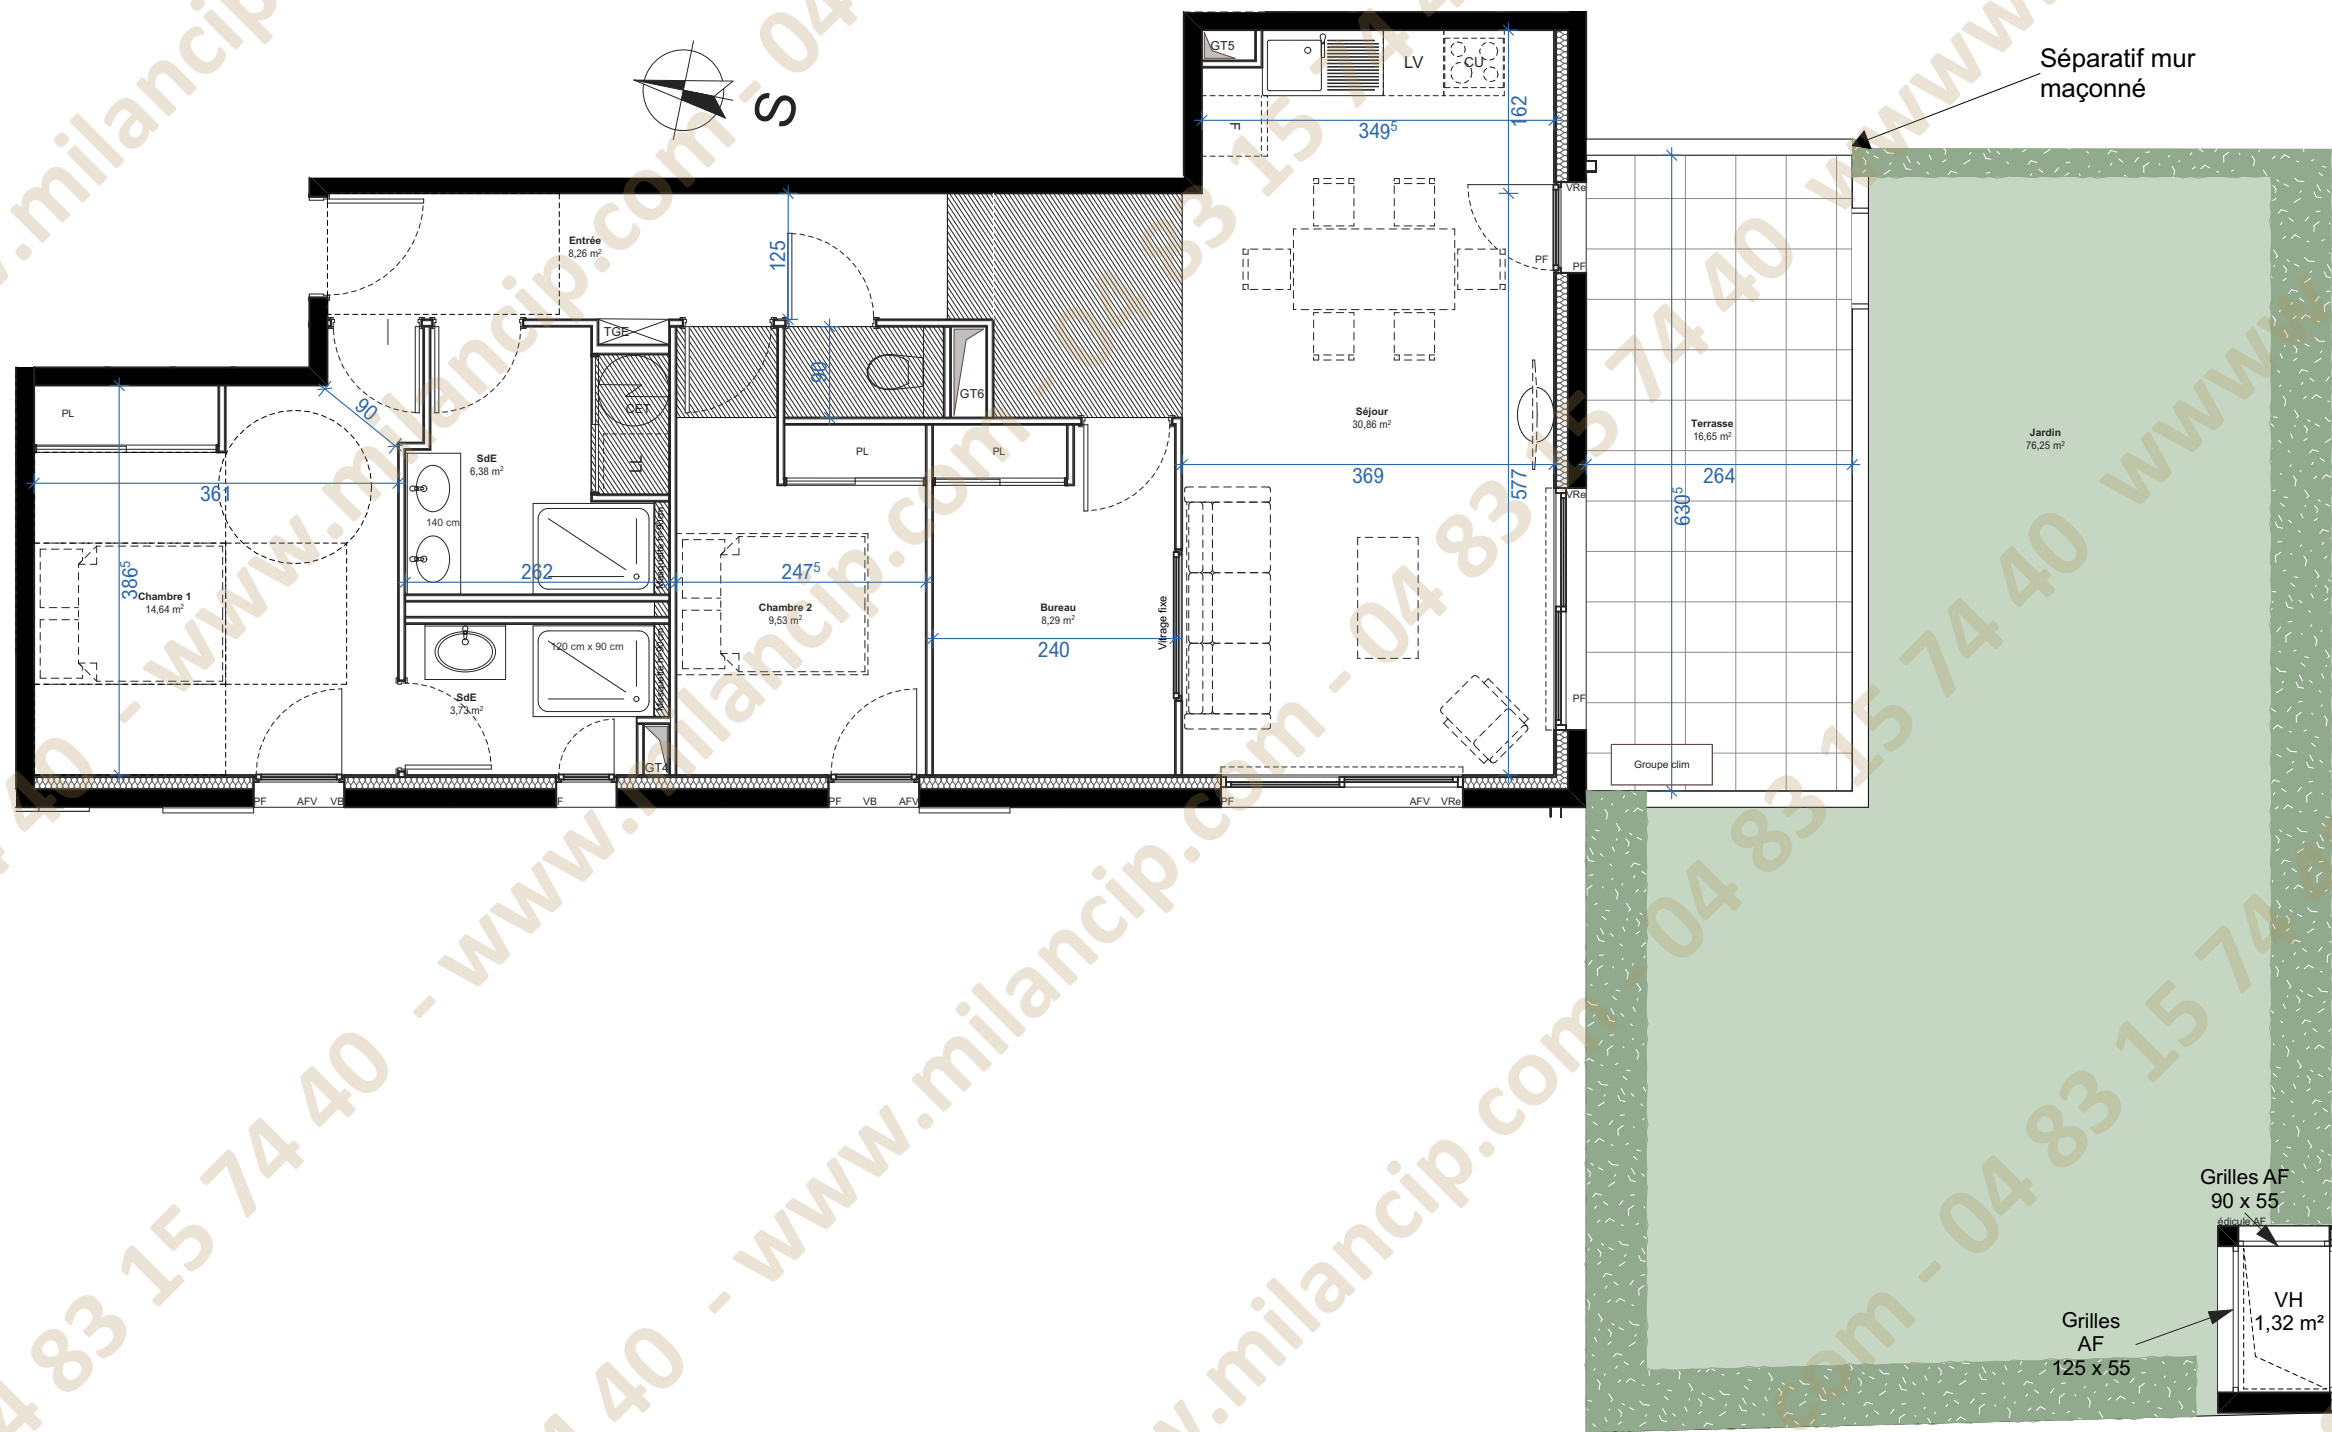

SYNOPTIQUE RDC

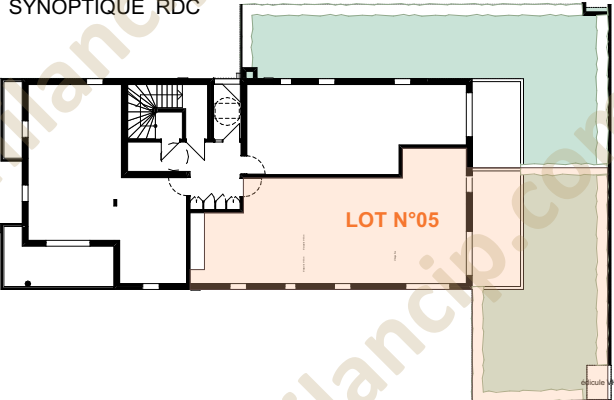

Lot N° 05

4P

TABLEAU DES SURFACES

Séjour/Cuisine	30,87 m²
Entrée	8,26 m²
SdE	6,58 m²
SdE	4,03 m²
WC	1,42 m²
Bureau	8,3 m²
Chambre 1	14,03 m²
Chambre 2	9,53 m²
TOTAL	83,02 m²
Terrasse	16,65 m²
Jardin	76,25 m²
TOTAL GÉNÉRAL	175,92 m²

Echelle : 1/75e

NOTA : Le présent document exprime la figure et les dispositions générales de l'appartement. Les surfaces indiquées sont approximatives. Des variations peuvent intervenir en fonction des nécessités techniques règlementaires, de la réalisation, tant en ce qui concerne les dimensions libres que l'équipement. Tous les objets meublants, indiqués en pointillé, ainsi que l'évier ne sont pas fournis. Les équipements ménagers indiquent la position de passage des fluides mais ne sont pas fournis. Les retombées, soffites, faux plafonds, canalisations, radiateurs ne sont pas tous figurés.

LEGENDE :			
PL	Placard	ML	Machine à laver
VRe	Volet roulant électrique	GT	Gaine technique
F	Fenêtre	F	Réfrigérateur
PF	Porte Fenêtre	CU	Cuisson
TGE	Tableau électrique		
AFV	Allège fixe vitrée		
VB	Volet battant		
CET	Chaque-Eau Thermodynamique		
	Faux plafond		

PROVISOIRE

Date : 20/10/2022
Modifié le : 30/01/2024