


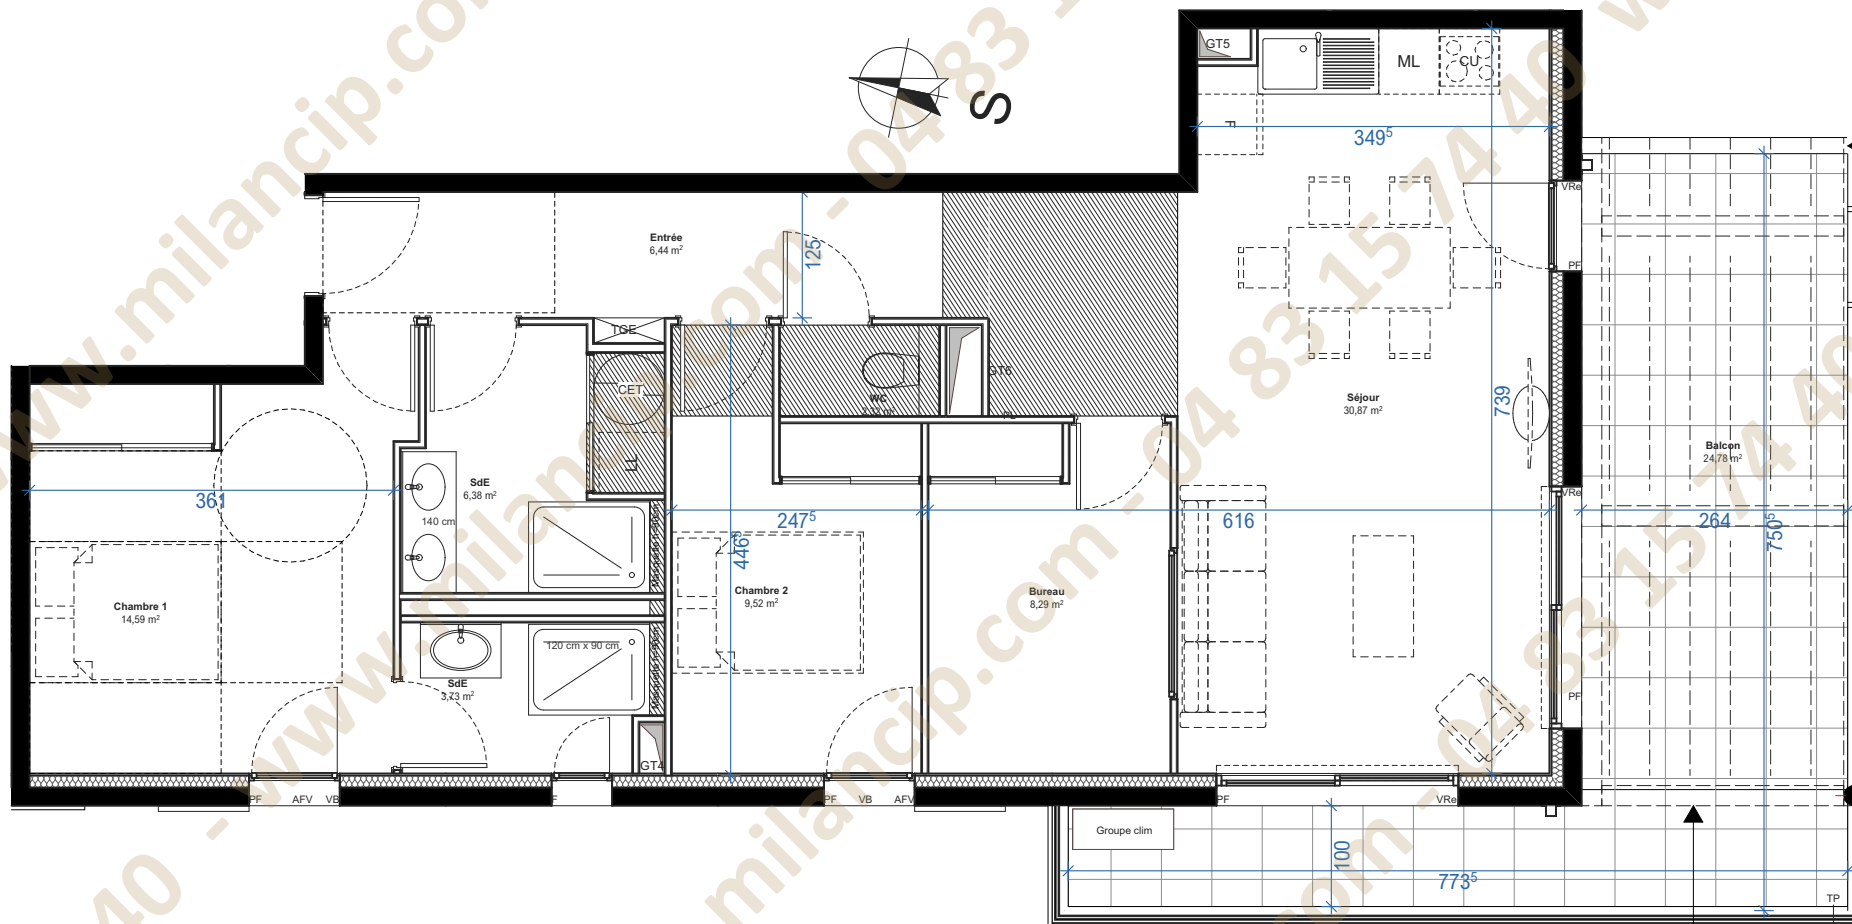

Séparatif mur  
maçonné


Pergola

Echelle : 1/75e

NOTA : Le présent document exprime la figure et les dispositions générales de l'appartement. Les surfaces indiquées sont approximatives. Des variations peuvent intervenir en fonction des nécessités techniques règlementaires, de la réalisation, tant en ce qui concerne les dimensions libres que l'équipement. Tous les objets meublants, indiqués en pointillé, ainsi que l'évier ne sont pas fournis. Les équipements ménagers indiquent la position de passage des fluides mais ne sont pas fournis. Les retombées, soffites, faux plafonds, canalisations, radiateurs ne sont pas tous figurés.

| LEGENDE : |                            |    |                 |
|-----------|----------------------------|----|-----------------|
| PL        | Placard                    | ML | Machine à laver |
| VRe       | Volet roulant électrique   | GT | Gaine technique |
| F         | Fenêtre                    | F  | Réfrigérateur   |
| PF        | Porte Fenêtre              | CU | Cuisson         |
| TGE       | Tableau électrique         |    |                 |
| AFV       | Allège fixe vitrée         |    |                 |
| VB        | Volet battant              |    |                 |
| CET       | Chaque-Eau Thermodynamique |    |                 |
|           | Faux plafond               |    |                 |

SYNOPTIQUE R+2

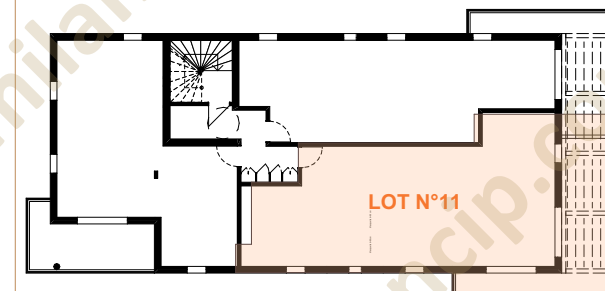

Lot N° 11

4P

## TABLEAU DES SURFACES

|                      |                  |
|----------------------|------------------|
| Séjour/Cuisine       | 30,87 m²         |
| Entrée               | 8,25 m²          |
| SdE                  | 6,58 m²          |
| SdE                  | 4,03 m²          |
| WC                   | 1,42 m²          |
| Bureau               | 8,3 m²           |
| Chambre 1            | 14,03 m²         |
| Chambre 2            | 9,53 m²          |
| <b>TOTAL</b>         | <b>83,01 m²</b>  |
| Terrasse             | 24,78 m²         |
| <b>TOTAL GÉNÉRAL</b> | <b>107,79 m²</b> |

PROVISOIRE

Date : 20/10/2022  
Modifié le : 30/01/2024