
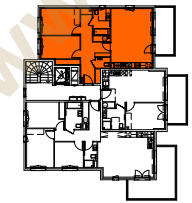
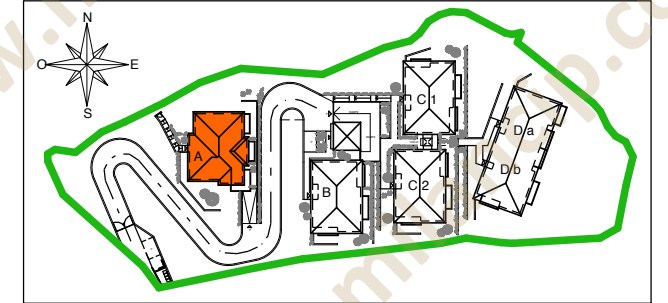


Echelle 1/62,5

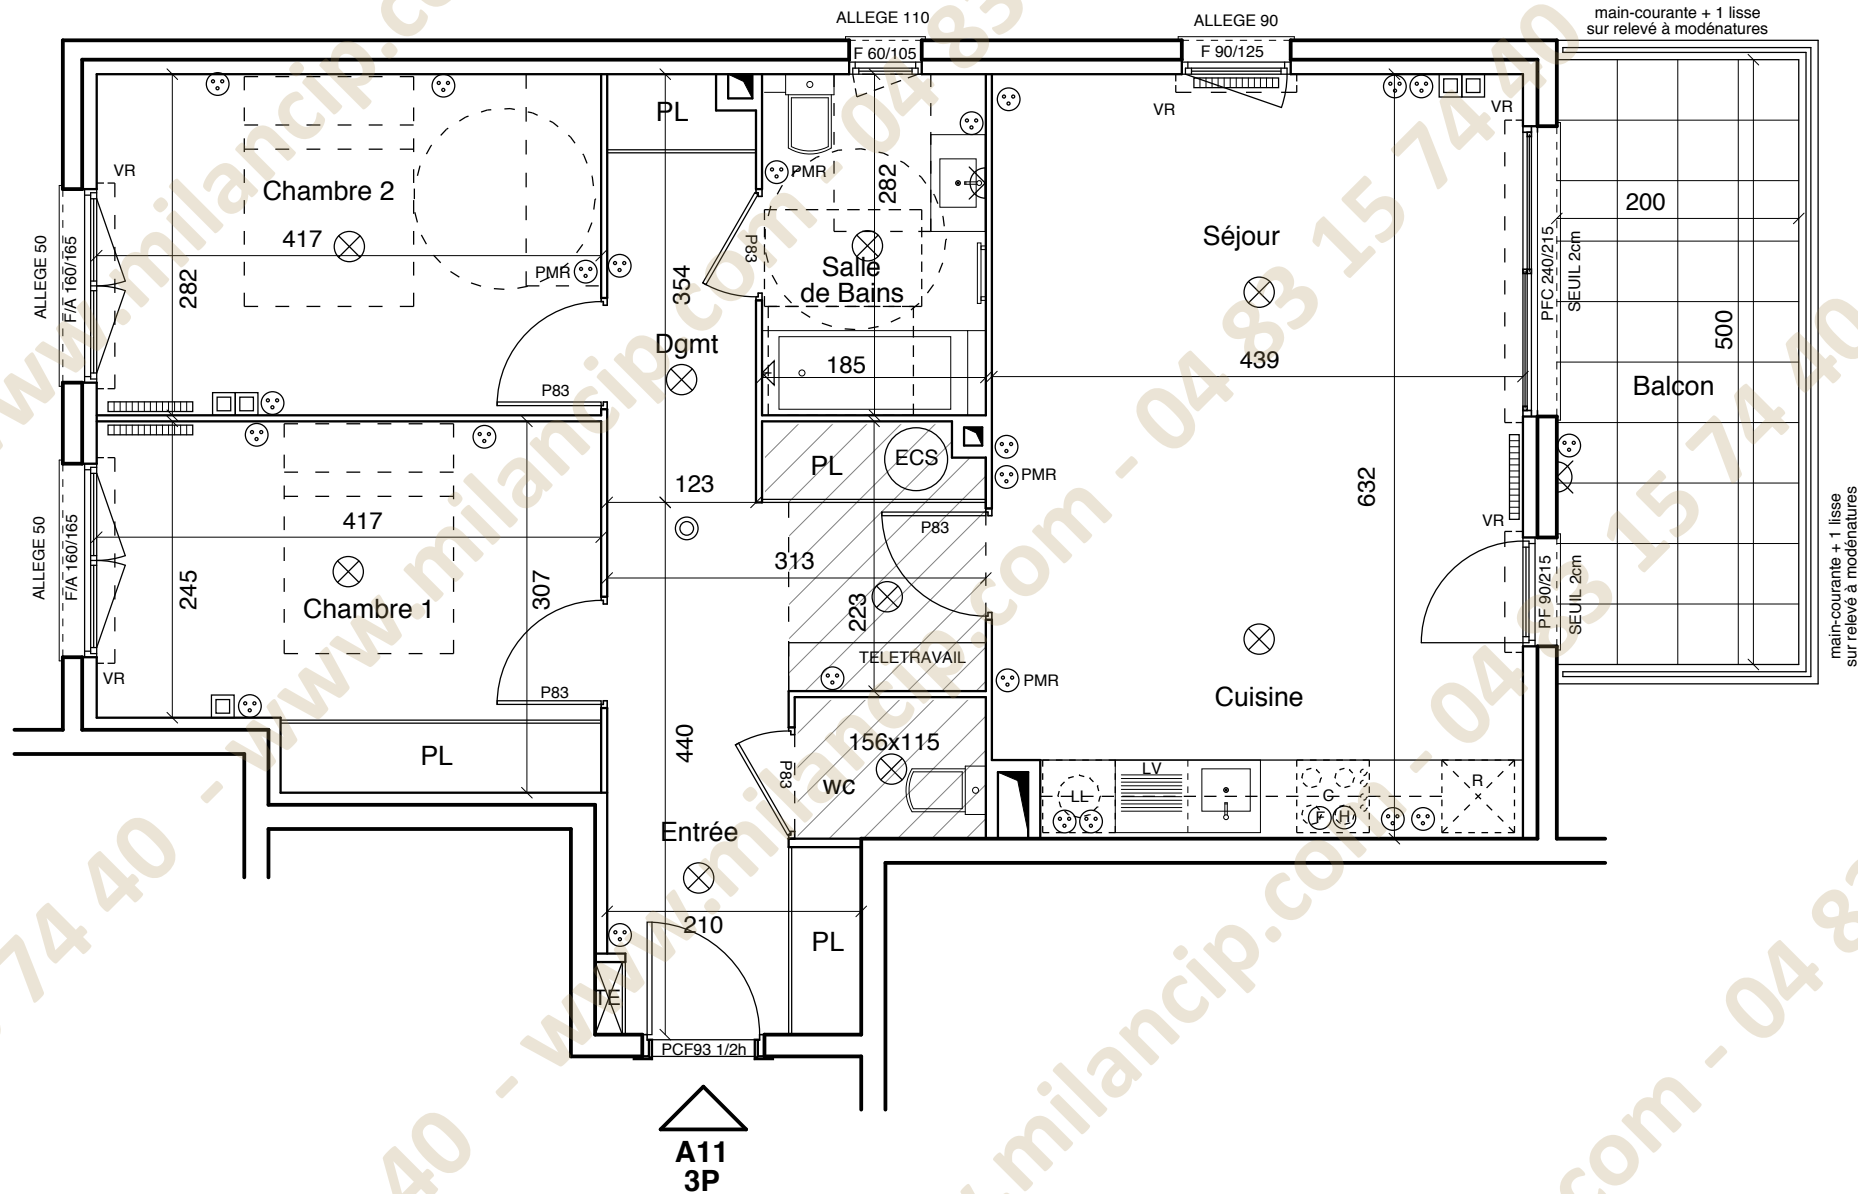

BATIMENT A R+1

Appartement 3 pièces au R+1 - A11

Entrée	11,1 m2
Séjour / Cuisine	27,4 m2
Chambre 1	11,7 m2
Chambre 2	11,7 m2
Dégagement	4,2 m2
Wc	1,8 m2
Salle de Bains	5,1 m2
SURFACE HABITABLE TOTALE	73,0 m2
Balcon	10,0 m2
Jardins	0,0 m2
TOTAL SURFACES ANNEXES	10,0 m2

LEGENDE			
F	Fenêtre sur allège		Applique
PF	Porte Fenêtre		Plafonnier
PFC	Porte Fenêtre Coulissante		Prise Electrique
VR	Volet Roulant		TV Multi-Média
ECS	Eau Chaude Sanitaire		Détecteur Fumée
TE	Tableau Electrique		Radiateur
PL	Placard		Gaine Technique
LV	Emplacement Lave-Vaisselle		
LL	Emplacement Lave-Linge		
R	Emplacement Réfrigérateur		
C	Emplacement Cuisson		
	Sèche-Serviette		
	Faux-Plafond / Soffite		

DATE : 17/07/2023 - INDICE C

NOTA :

Des modifications sont susceptibles d'être apportées à ce plan en fonction des nécessités techniques de la réalisation, tant en ce qui concerne les dimensions libres que l'équipement. Les surfaces indiquées sont approximatives, conformément à l'article R261-25 du CCH. Les retombées, soffites, faux-plafonds, trappes de visite, gaines, canalisations, radiateurs ballons d'eau chaude, ainsi que les emplacements des équipements, et les implantations électriques, sont figurés à titre indicatif. La hauteur des seuils correspond à la différence de niveau entre les sols finis intérieurs et extérieurs, et ne tient pas compte de l'obstacle à enjamber. Les plantations éventuelles ne sont pas contractuelles. L'équipement électroménager et mobilier éventuellement indiqué sur plan n'est pas fourni (hormis meuble de salle de bains / salle d'eau et kitchenette). La surface des placards est incluse dans celle des pièces attenantes.