


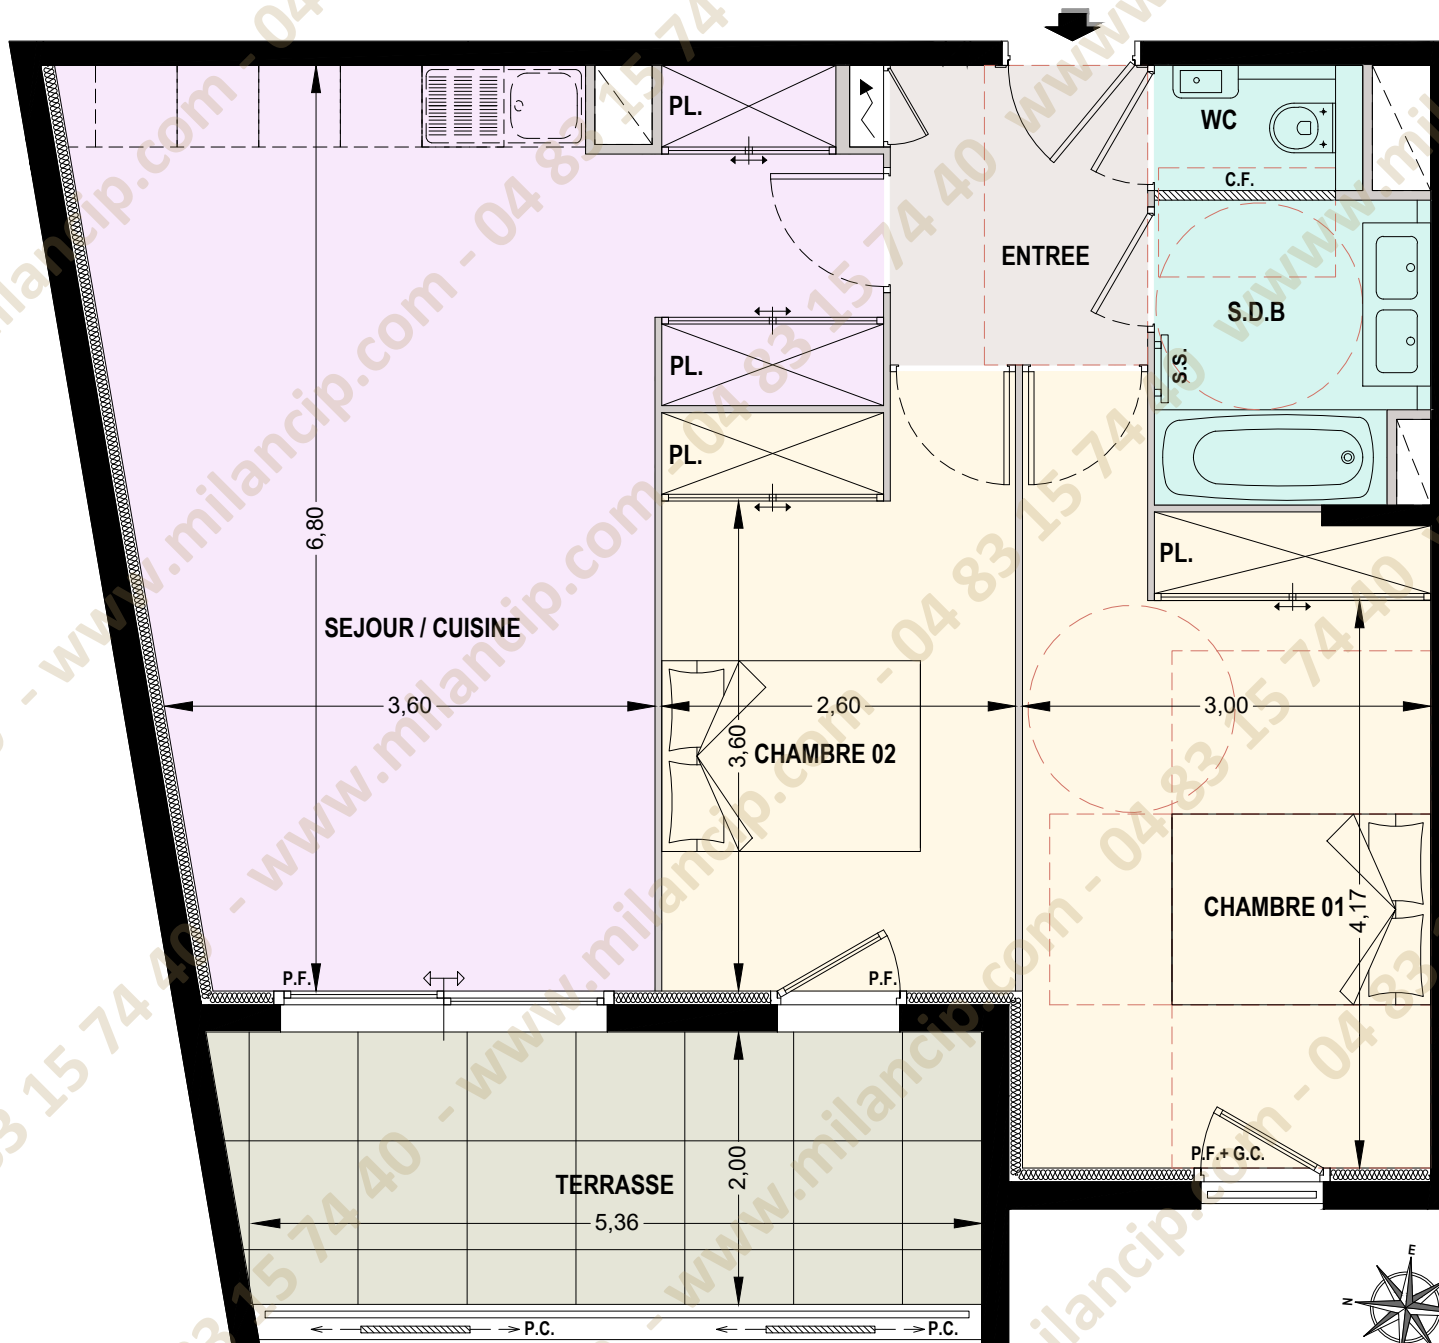

Type : 3P	N° : A306	Niveau : R+3
SURFACES HABITABLES		
ENTREE	4,15	m²
SEJOUR / CUISINE	29,60	m²
CHAMBRE 01	15,25	m²
CHAMBRE 02	11,25	m²
SALLE DE BAIN	4,30	m²
WC	1,40	m²
SURFACE TOTALE HABITABLE	65,95	m²
TERRASSE	11,05	m²



Indice : -

Date : 14/12/2022



Légende :



Faux Plafond
ou/et Soffite

La surface des pièces comprend
la surface du (ou des) placard(s).

F. : Fenêtre

P.F. : Porte Fenêtre

G.C. : Garde-Corps

V.R. : Volet Roulant

S.S. : Sèche Serviette

P.C. : Panneau Couissant

C.F. : Cloison Fusible

Nota :

Plan non contractuel. Ce plan est établi à titre provisoire, sur la base des plans de Permis de Construire. Des modifications sont susceptibles d'être apportées à ce plan en fonction des nécessités techniques de la réalisation, tant en ce qui concerne les dimensions libres, que l'équipement ou la configuration des jardins. Les dimensions, hauteur, largeurs, surfaces sont approximatives et sont soumises aux tolérances dimensionnelles réglementaires. Les retombées, soffites, faux-plafonds sont susceptibles d'évoluer en nombre, dimensions et localisation.

