





LOT 306

Surfaces	
Appartement	63.30 m ²
Annexe	6.02 m ²

R+3
3 Pièces
02/12/2022

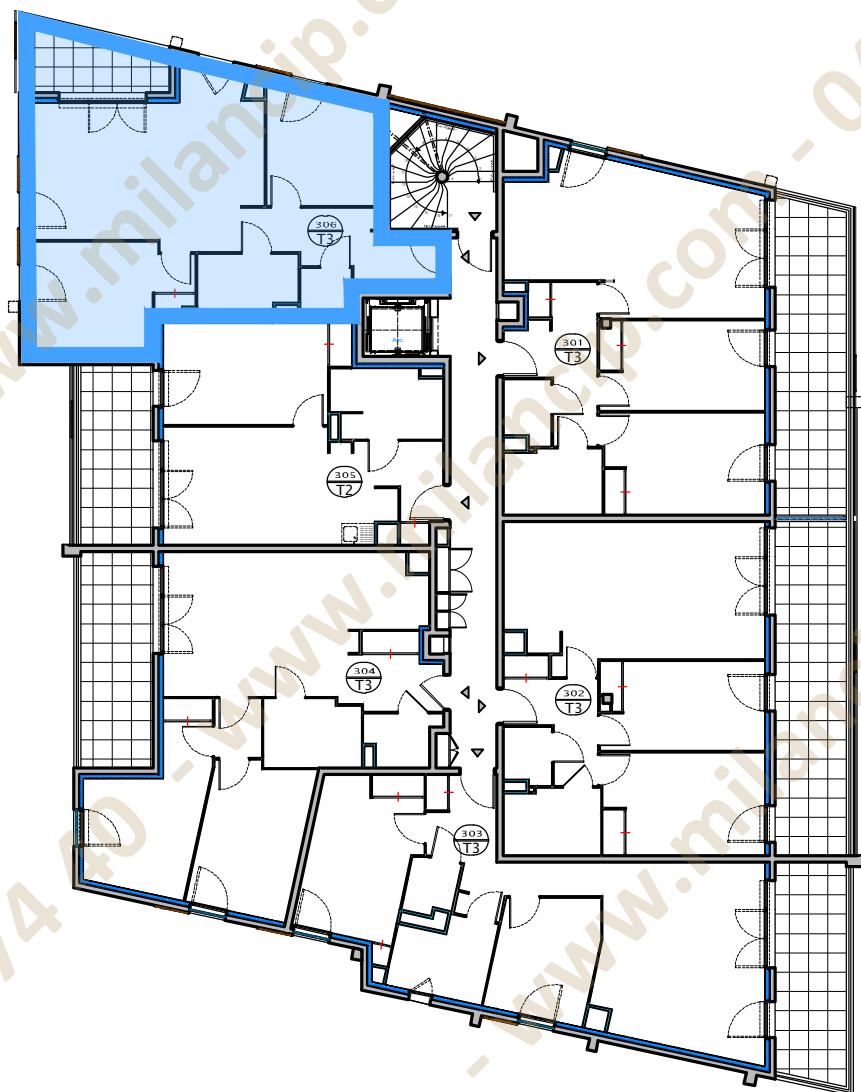

NOTA : La disposition des équipements est donnée à titre indicatif. La société se réserve le droit d'apporter à ce plan des modifications dues à des impératifs d'ordre technique ou administratif. Les surfaces ainsi que les cotations indiquées sont susceptibles de subir de légères variations. Tous les éléments représentés en pointillés sont donnés à titre indicatif. Les retombées de poutres, soffites et faux plafond ne figurent pas sur ce plan

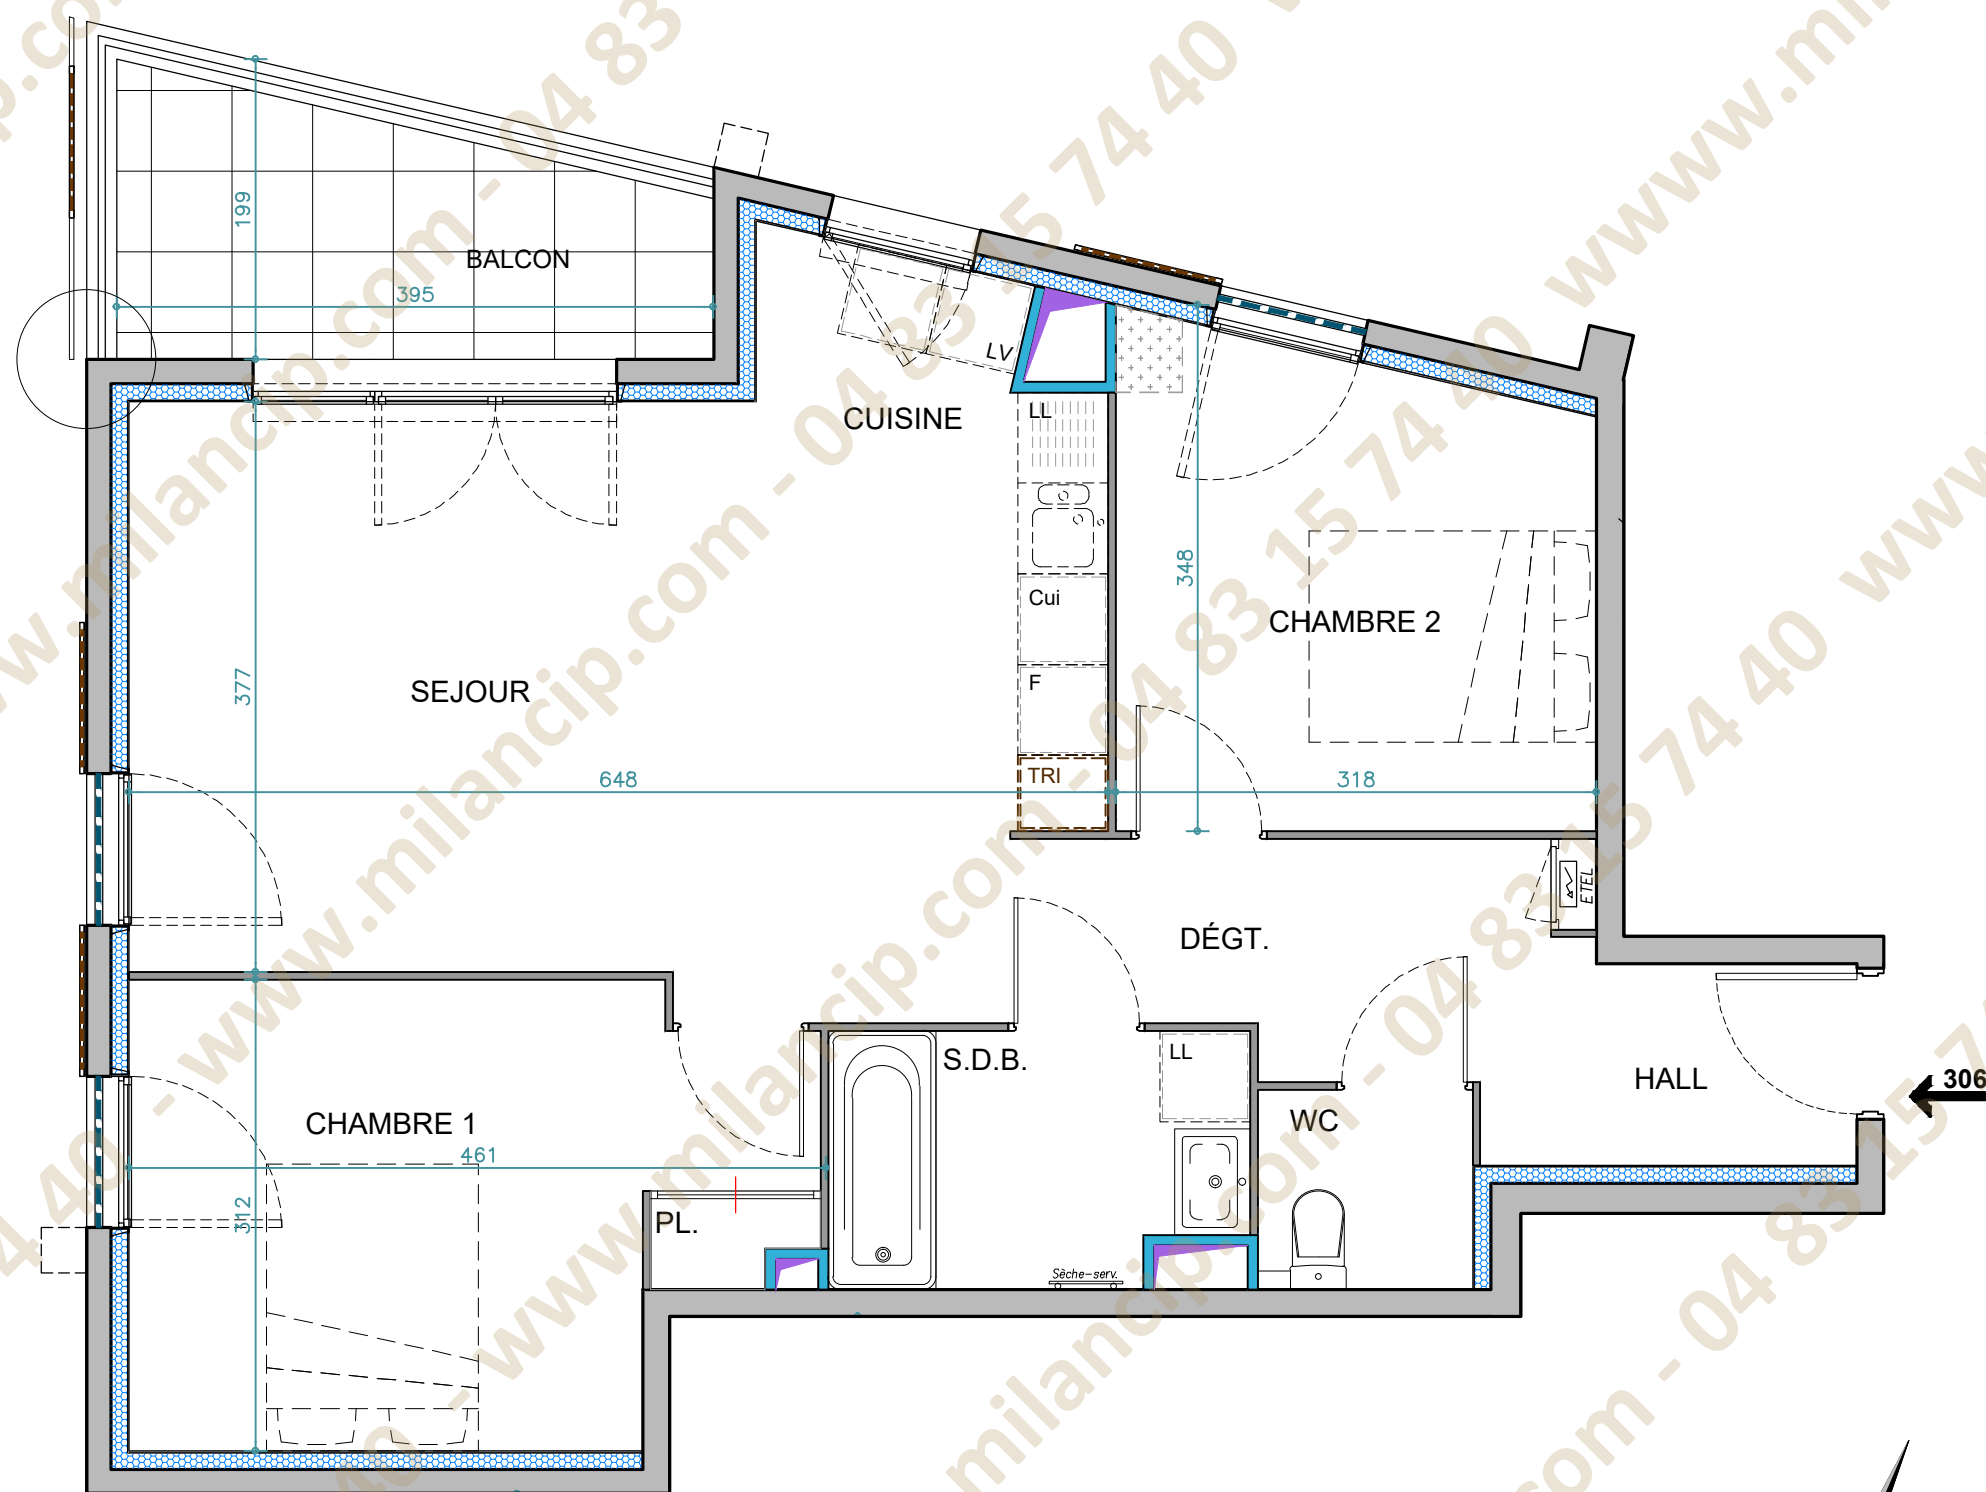

R+3	
306 - T3	
Salon - Cuisine	26.36 m²
Chambre 1	12.53 m²
Chambre 2	9.89 m²
SDB	4.52 m²
WC	1.87 m²
Hall - Dégt	8.13 m²
TOTAL	63.30 m²
Balcon	6.02 m²



LEGENDE
La surface des pièces comprend la surface des placards.
Fen : Fenêtre sur allège; PF : Porte Fenêtre
CF : Cloison Fusible

NOTA : La disposition des équipements est donnée à titre indicatif. La société se réserve le droit d'apporter à ce plan des modifications dues à des impératifs d'ordre technique ou administratif. Les surfaces ainsi que les cotations indiquées sont susceptibles de subir de légères variations. Tous les éléments représentés en pointillés sont donnés à titre indicatif. Les retombées de poutres, soffites et faux plafond ne figurent pas sur ce plan