
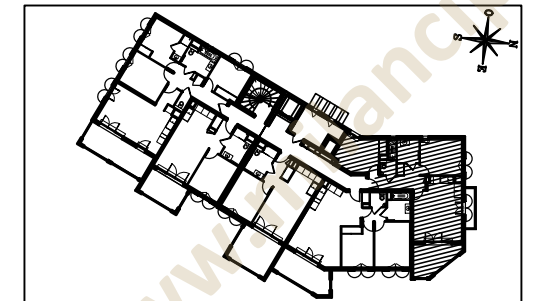
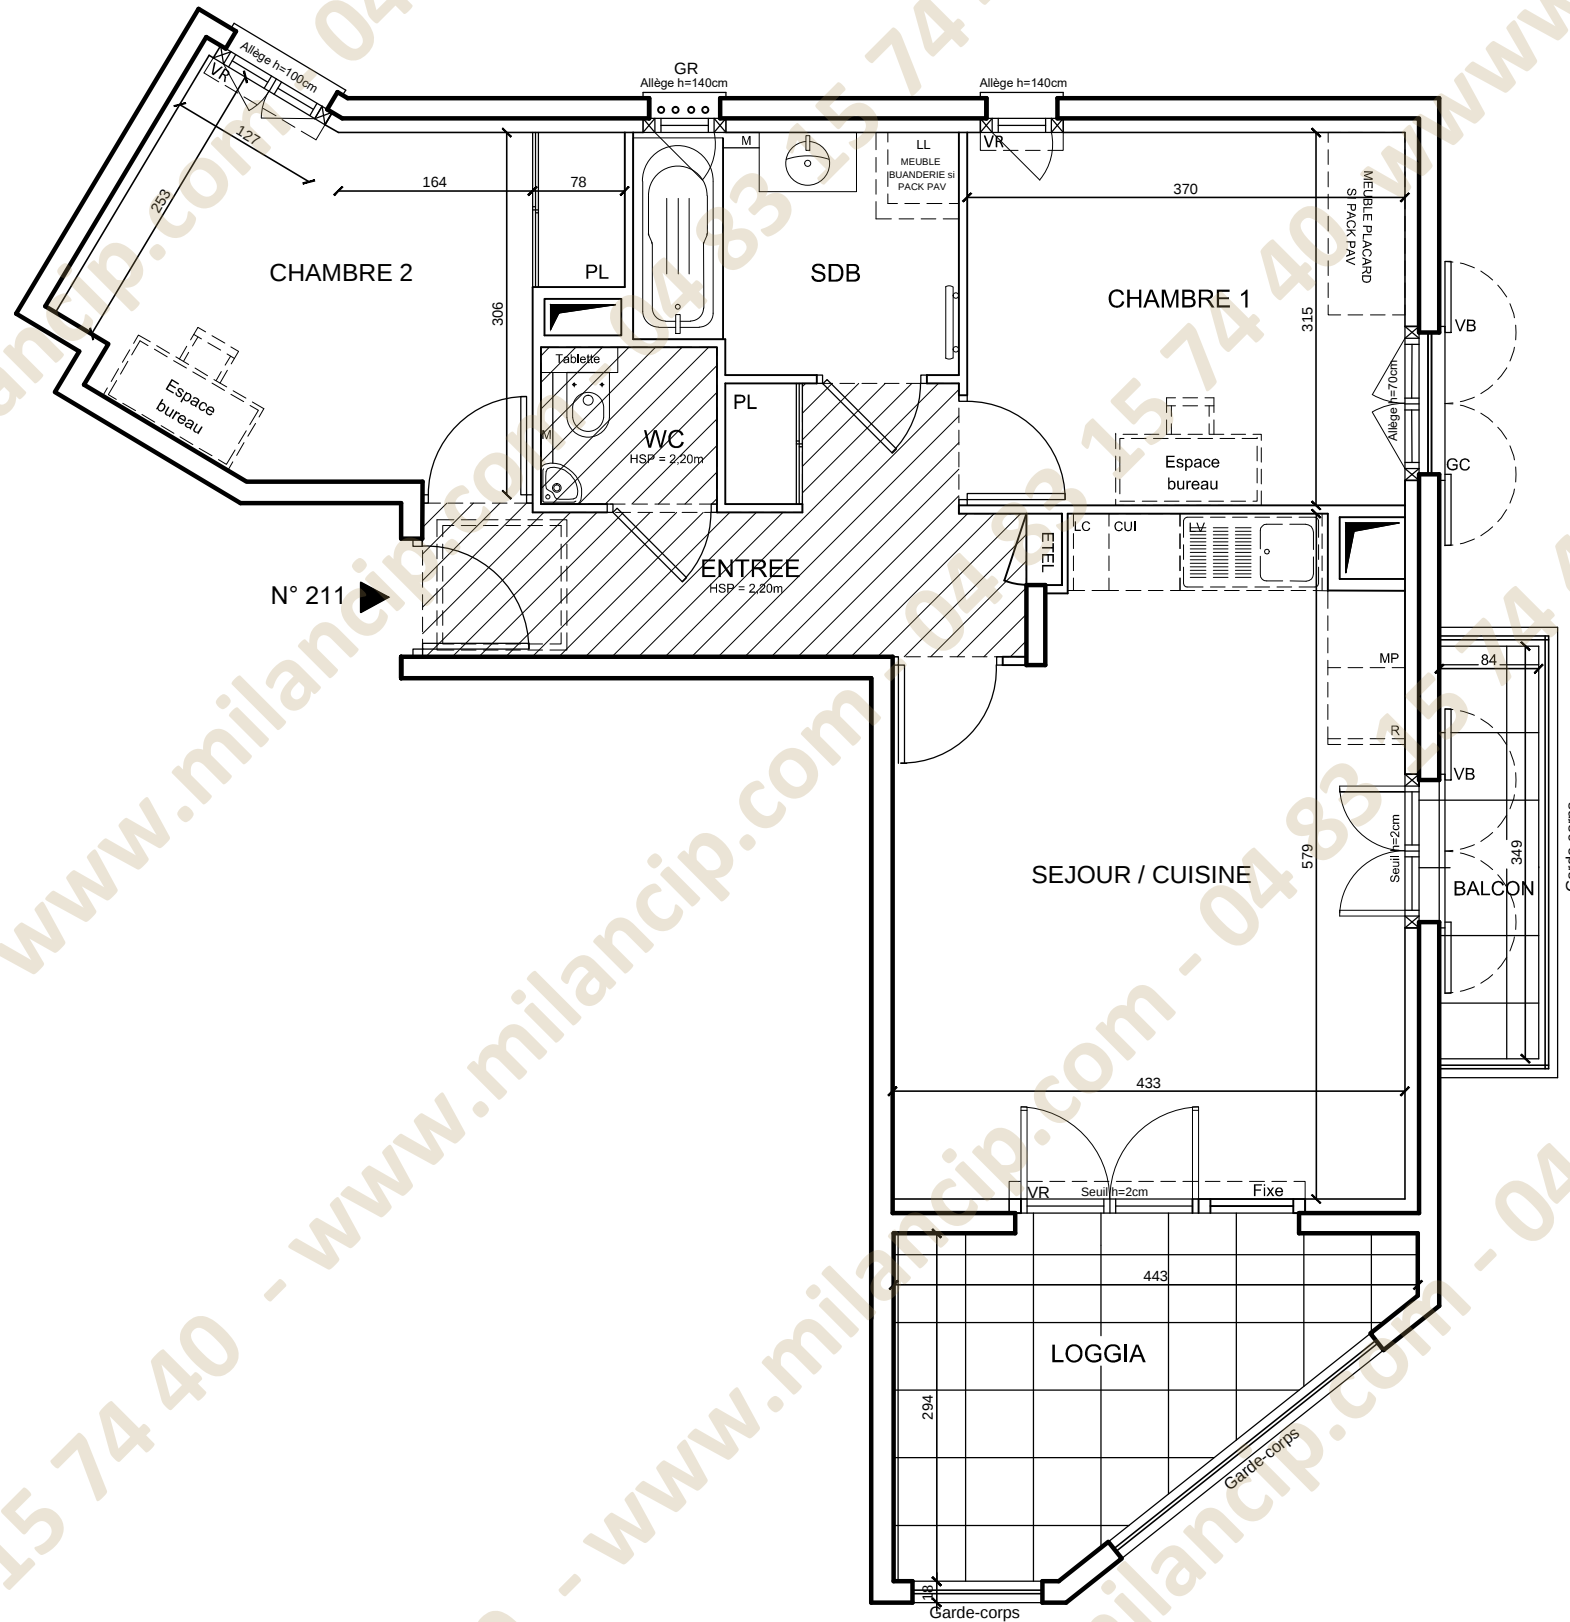


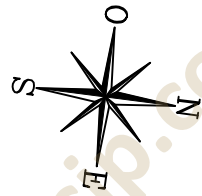

## HALL 2

Appartement de 3 pièces  
n° 211 au 1er Etage

|                          |          |
|--------------------------|----------|
| ENTREE                   | 8,40 m²  |
| SEJOUR / CUISINE         | 22,83 m² |
| CHAMBRE 1                | 11,65 m² |
| CHAMBRE 2                | 11,86 m² |
| SALLE DE BAINS           | 5,40 m²  |
| WC                       | 1,83 m²  |
| SURFACE TOTALE HABITABLE | 61.97 m² |
| LOGGIA                   | 9,36 m²  |
| BALCON                   | 2,92 m²  |
| SURFACE TOTALE PRIVATIVE | 74.25 m² |

| LEGENDE |                                                       |       |                     |
|---------|-------------------------------------------------------|-------|---------------------|
| LL      | LAVE LINGE                                            | VR    | VOLET ROULANT       |
| LV      | LAVE VAISSELLE                                        | VB    | VOLET BATTANT       |
| MP      | MODULE PACK (SI PACK PAV OU PAL ACHETE EN SUPPLEMENT) | GC    | GARDE-CORPS         |
|         |                                                       | GR    | GRILLE              |
|         |                                                       | M     | MASQUETTE           |
| CUI     | BLOC CUISSON                                          | S     | SOFFITE             |
| R       | REFRIGERATEUR                                         |       | SECHE-SERVIETTES    |
| LC      | LINEAIRE COMPLEMENT. (EXIGENCE NF HABITAT)            |       | RETOMBEE DE POUTRE  |
| ETEL    | ESPACE TECHNIQUE ELECTRIQUE DU LOGT.                  |       | FAUX-PLAFOND        |
|         |                                                       | (BEC) | BALLON D'EAU CHAUDE |

Hauteur sous plafond des pièces principales sauf mention particulière : 2.50 m

|         |          |      |            |            |
|---------|----------|------|------------|------------|
| Echelle | 0 0,5 1m | Date | 01/12/2022 | Indice : 0 |
|---------|----------|------|------------|------------|

DES MODIFICATIONS SONT SUSCEPTIBLES D'ETRE APPORTEES A CE PLAN EN FONCTION DES NECESSITES TECHNIQUES OU REGLEMENTAIRES DE LA REALISATION, TANT EN CE QUI CONCERNE LES DIMENSIONS LIBRES, QUE L'EQUIPEMENT. LES SURFACES, LES HAUTEURS SOUS PLAFOND AINSI QUE LES HAUTEURS DE SEUILS OU D'ALLEGES INDIQUEES SONT APPROXIMATIVES. LES RETOMBES, SOFFITES, FAUX-PLAFONDS, TRAPPES DE VISITES, AINSI QUE L'EMPLACEMENT DES DESCENTES D'EAUX PLUVIALES, DES EQUIPEMENTS SANITAIRES NE SONT PAS TOUS FIGURES OU LE SONT A TITRE INDICATIF. LE NOMBRE, LA TAILLE ET L'EMPLACEMENT DES RADIATEURS SONT DONNES A TITRE INDICATIF ET SERONT PRECISES APRES ETUDE THERMIQUE. AUCUN ELEMENT DE CUISINE N'EST FOURNI HORS ACHAT PACK.