


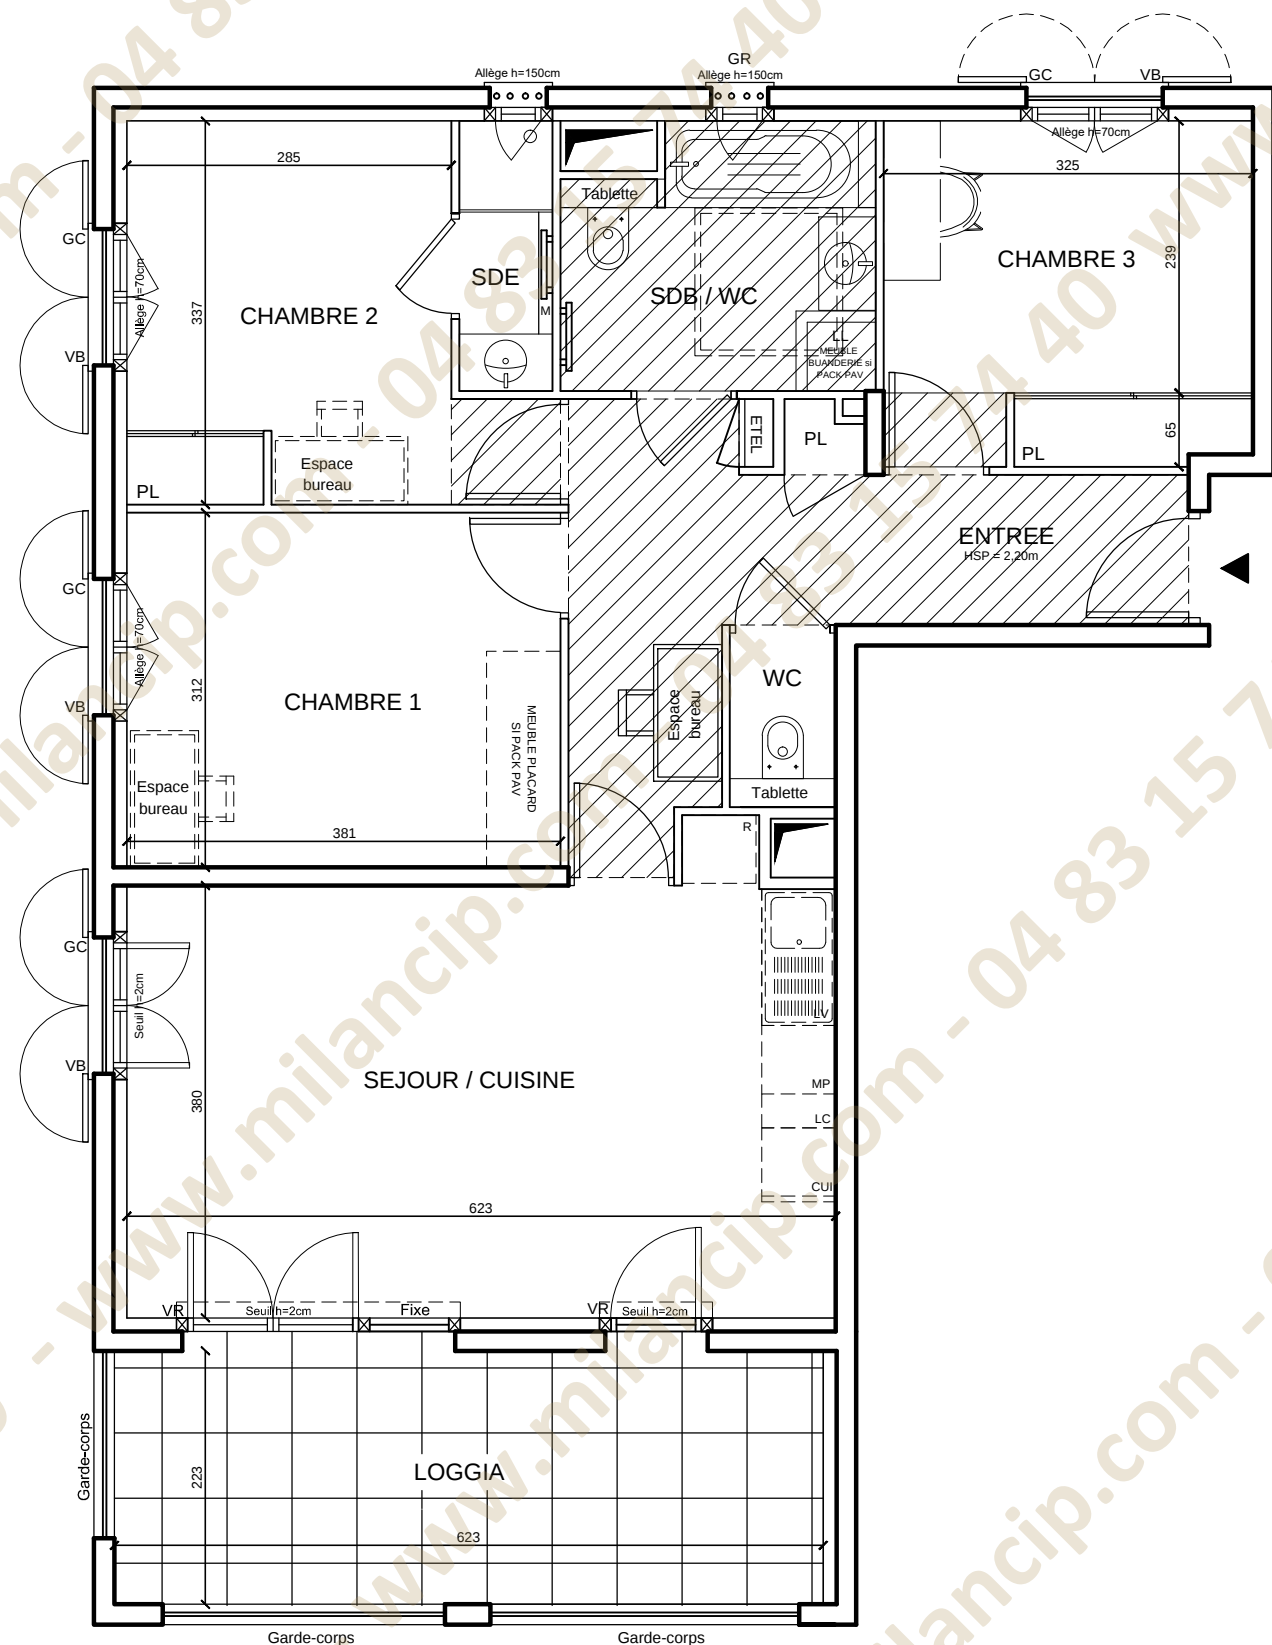

ENTREE	11,35 m²
SEJOUR / CUISINE	24,08 m²
CHAMBRE 1	11,88 m²
CHAMBRE 2	10,46 m²
SALLE D'EAU	1,94 m²
CHAMBRE 3	9,76 m²
SALLE DE BAINS / WC	6,09 m²
WC	1,42 m²
SURFACE TOTALE HABITABLE	76.98 m²
LOGGIA	13,88 m²
SURFACE TOTALE PRIVATIVE	90.86 m²

LL	LAVE LINGE	VR	VOLET ROULANT
LV	LAVE VAISSELLE	VB	VOLET BATTANT
MP	MODULE PACK (SI PACK PAV OU PAL ACHETE EN SUPPLEMENT)	GC	GARDE-CORPS
		GR	GRILLE
		M	MASQUETTE
CUI	BLOC CUISSON	S	SOFFITE
R	REFRIGERATEUR		SECHE-SERVIETTES
LC	LINEAIRE COMPLEMENT. (EXIGENCE NF HABITAT)	-----	RETOMBEE DE POUTRE
			FAUX-PLAFOND
ETEL	ESPACE TECHNIQUE ELECTRIQUE DU LOGT.		BALLON D'EAU CHAUDE

Echelle		Date 01/12/2022	Indice : 0
---------	---	--------------------	------------

DES MODIFICATIONS SONT SUSCEPTIBLES D'ETRE APPORTEES A CE PLAN EN FONCTION DES NECESSITES TECHNIQUES OU REGLEMENTAIRES DE LA REALISATION, TANT EN CE QUI CONCERNE LES DIMENSIONS LIBRES, QUE L'EQUIPEMENT, LES SURFACES, LES HAUTEURS SOUS PLAFOND AINSI QUE LES HAUTEURS DE SEUILS OU D'ALLEGES INDIQUEES SONT APPROXIMATIVES. LES RETOMBÉES, SOFFITES, FAUX-PLAFONDS, TRAPPES DE VISITES, AINSI QUE L'EMPLACEMENT DES DESCENTES D'EAUX PLUVIALES, DES EQUIPEMENTS SANITAIRES NE SONT PAS TOUTS FIGURES OU LE SONT A TITRE INDICATIF. LE NOMBRE, LA TAILLE ET L'EMPLACEMENT DES RADIATEURS SONT DONNES A TITRE INDICATIF ET SERONT PRECISES APRES ETUDE THERMIQUE. AUCUN ELEMENT DE CUISINE N'EST FOURNI HORS ACHAT PACK.