


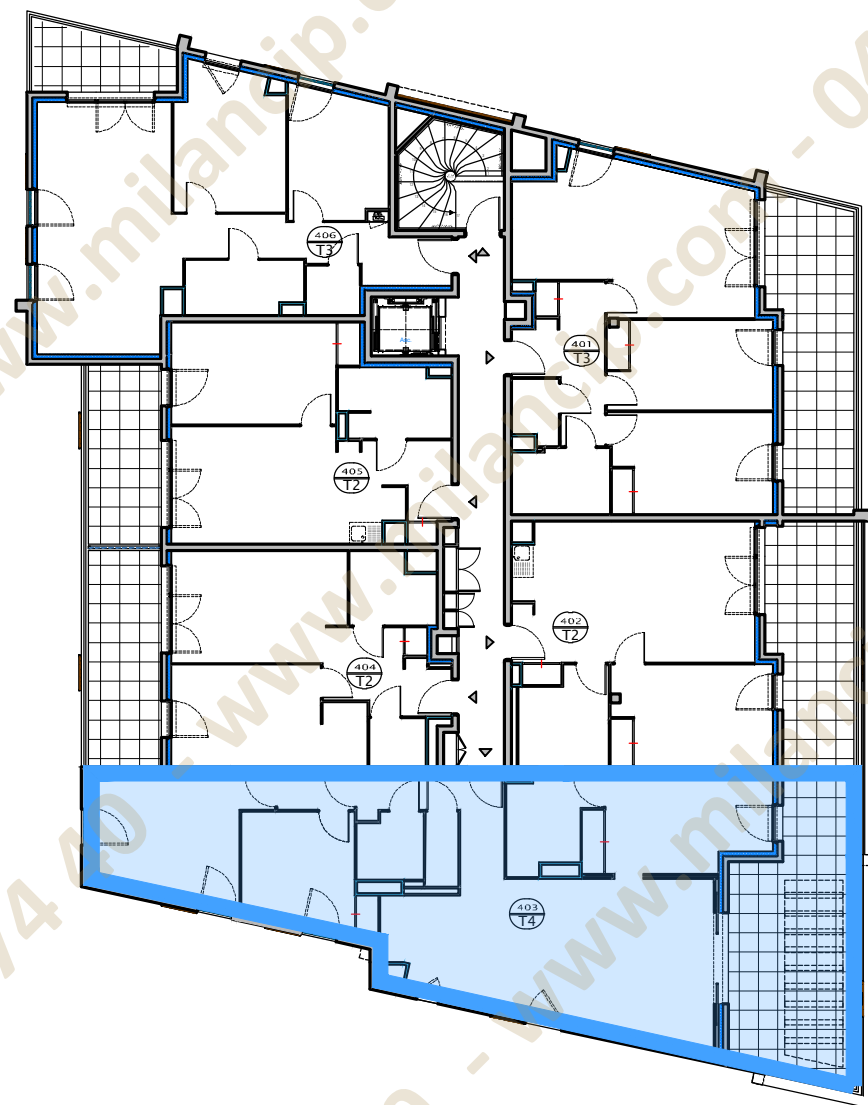

LOT 403

Surfaces

Appartement	90.52 m²
Annexe	24.89 m²

R+4

4 Pièces

07/04/2023




NOTA : La disposition des équipements est donnée à titre indicatif. La société se réserve le droit d'apporter à ce plan des modifications dues à des impératifs d'ordre technique ou administratif. Les surfaces ainsi que les cotations indiquées sont susceptibles de subir de légères variations. Tous les éléments représentés en pointillés sont donnés à titre indicatif. Les retombées de poutres, soffites et faux plafond ne figurent pas sur ce plan



LEGENDE
La surface des pièces comprend la surface des placards.
Fen : Fenêtre sur allège; PF : Porte Fenêtre
CF : Cloison Fusible

NOTA : La disposition des équipements est donnée à titre indicatif. La société se réserve le droit d'apporter à ce plan des modifications dues à des impératifs d'ordre technique ou administratif. Les surfaces ainsi que les cotations indiquées sont susceptibles de subir de légères variations. Tous les éléments représentés en pointillés sont donnés à titre indicatif. Les retombées de poutres, soffites et faux plafond ne figurent pas sur ce plan

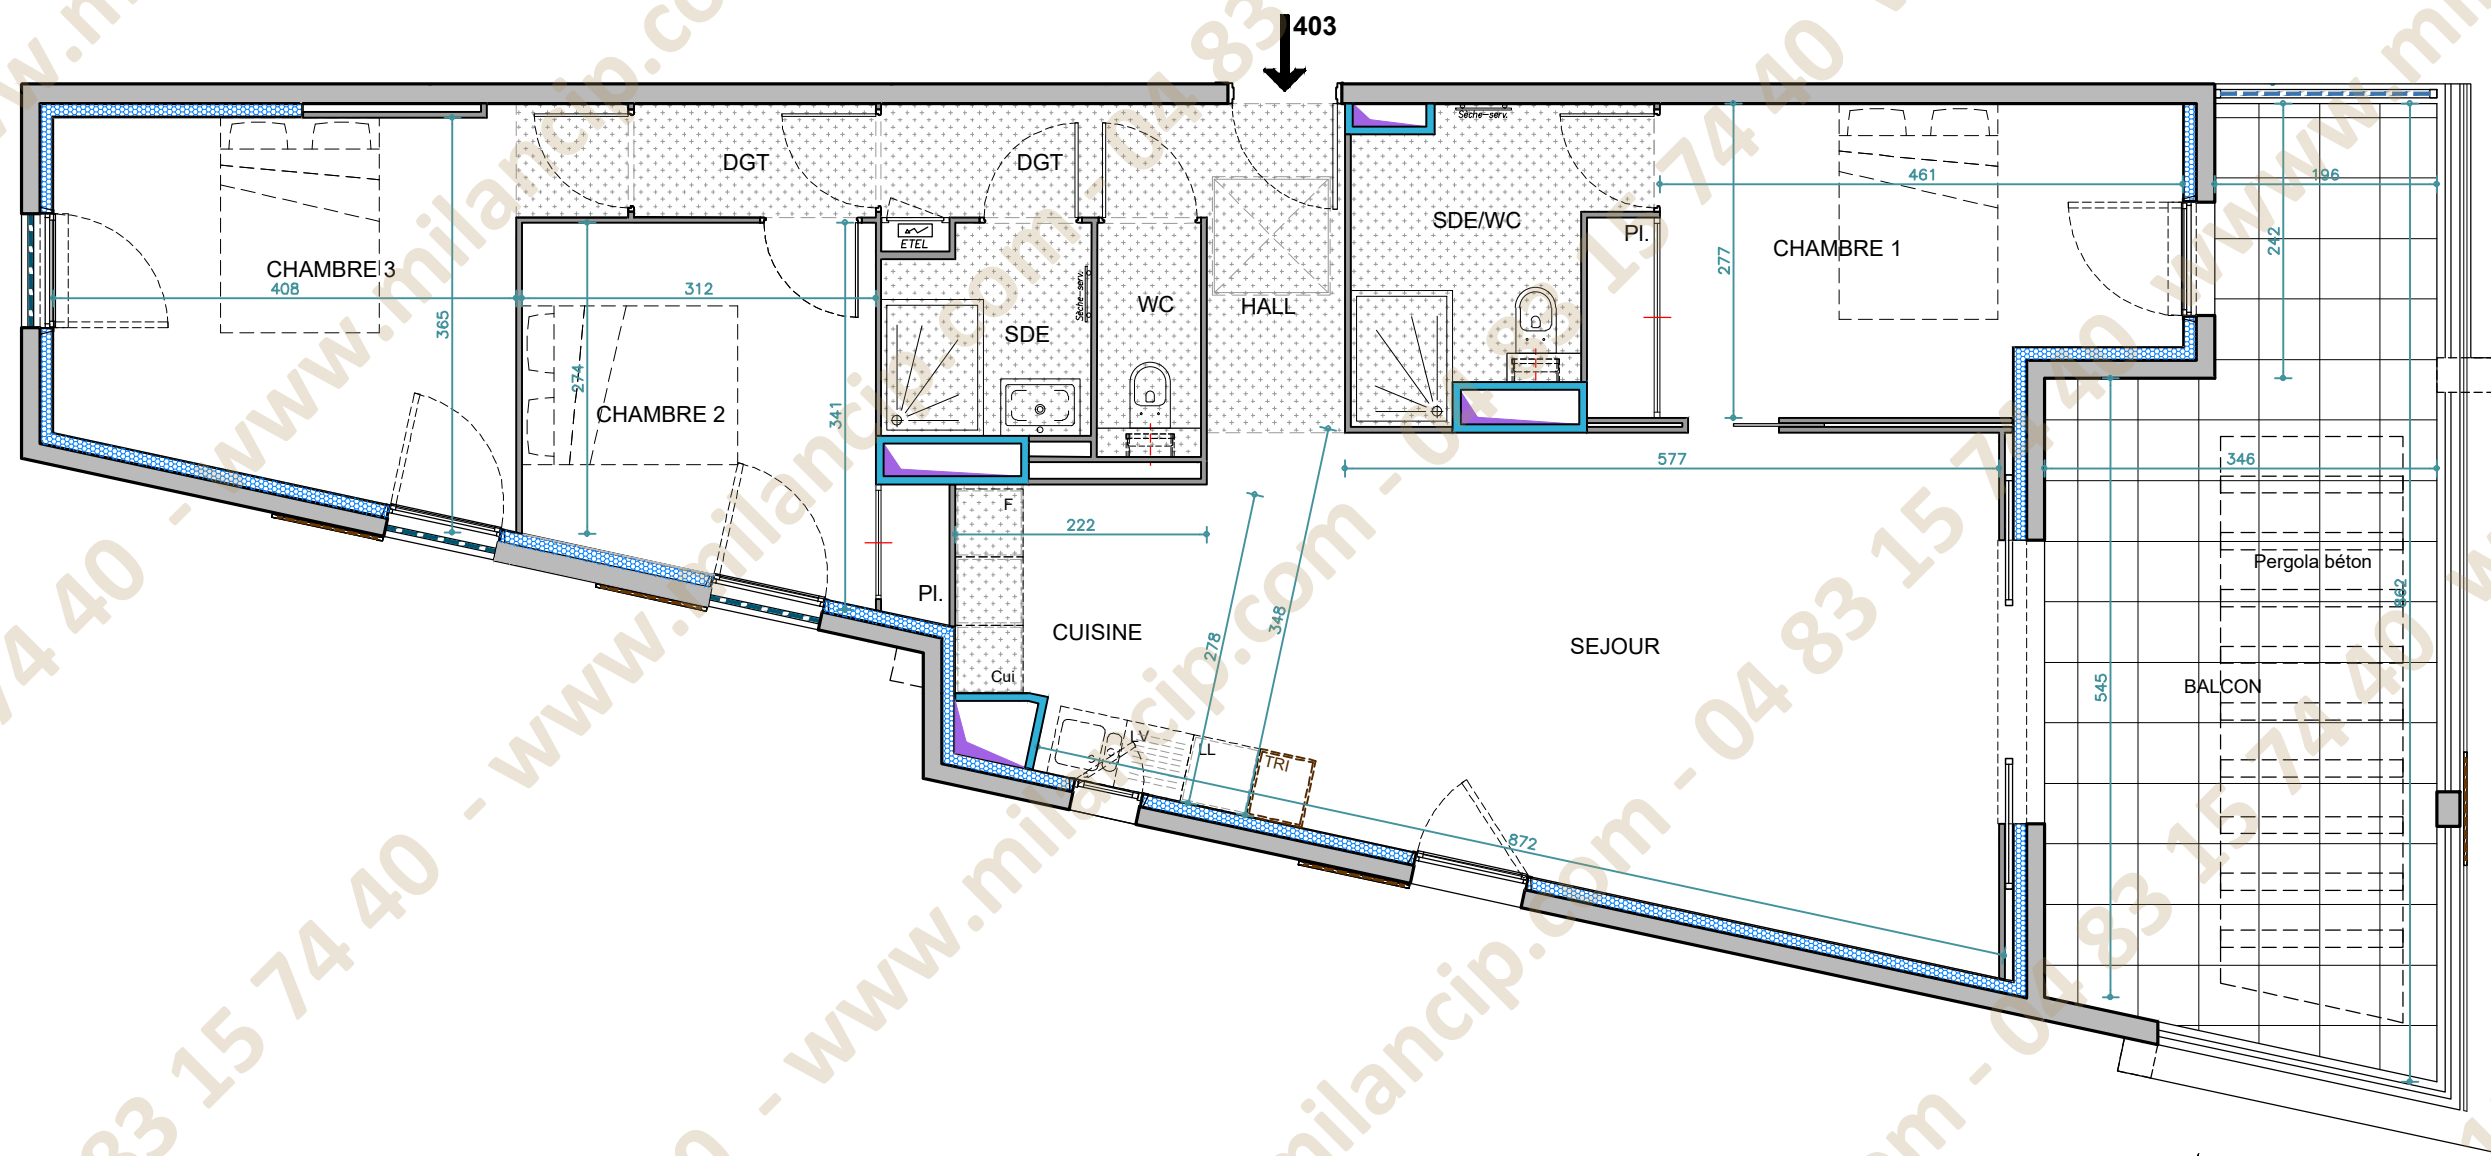

R+4	
403 - T4	
Hall - Dgt	6.40 m²
Salon - Cuisine	33.65 m²
Chambre 1 - Pl.	12.95 m²
Chambre 2 - Pl.	10.34 m²
Chambre 3	14.15 m²
SDE	3.26 m²
Dgt	2.13 m²
SDE/WC	5.75 m²
WC	1.89 m²
TOTAL	90.52 m²
Balcon	24.89 m²