

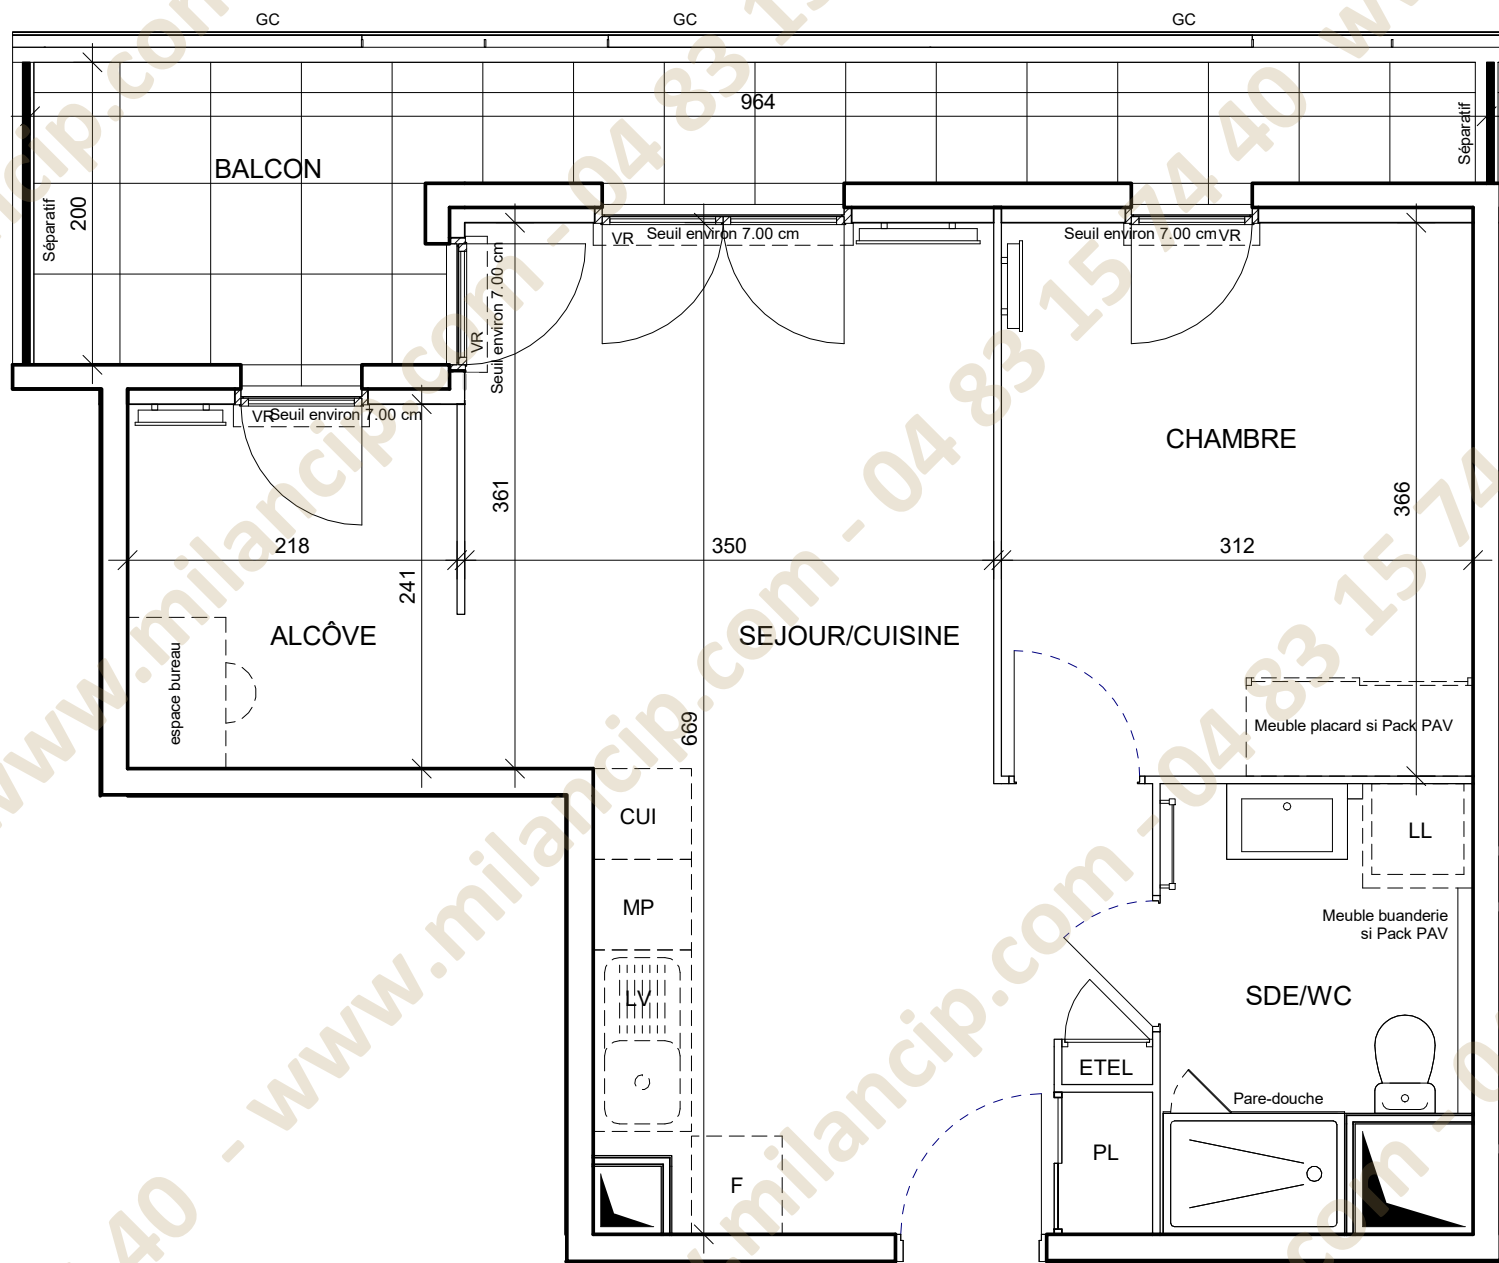


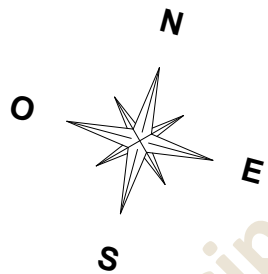

N° 131

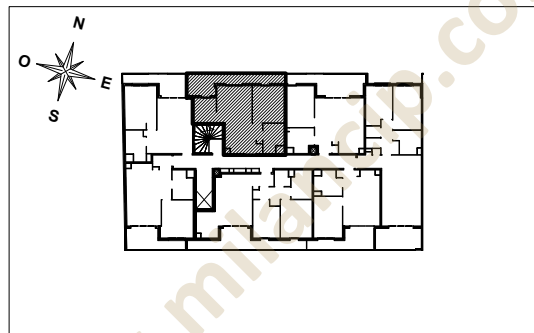

HALL 1

Appartement 2 pièces évolutif
N° 131 au 3ème Etage

SEJOUR/CUISINE	23.63 m ²
CHAMBRE	11.42 m ²
ALCÔVE	5.28 m ²
SALLE D'EAU / WC	5.49 m ²
SURFACE TOTALE HABITABLE	45.82 m ²
BALCON	10.79 m ²
SURFACE TOTALE PRIVATIVE	56.61 m ²

LAVE-LINGE	BLOC CUISSON
LAVE-VAISSELLE	REFRIGERATEUR
MODULE PACK (SI PACK PAV OU PAL ACHETE EN SUPPLEMENT)	LINEAIRE COMPLEMENT. (EXIGENCE NF HABITAT)
ALLEGE VITREE	VOLET ROULANT
GARDE-CORPS	ESPACE TECH. ELEC. DU LOGEMENT
VITRAGE TRANSLUCIDE	RADIATEUR
SOFFITE	SECHE-
RETOMBEE DE POUTRE	

Hauteur sous plafond des pièces principales sauf mention particulière : 2.50m

DES MODIFICATIONS SONT SUSCEPTIBLES D'ETRE APPORTEES A CE PLAN EN FONCTION DES NECESSITES TECHNIQUES OU REGLEMENTAIRES DE LA REALISATION, TANT EN CE QUI CONCERNE LES DIMENSIONS LIBRES, QUE L'EQUIPEMENT. LES SURFACES, LES HAUTEURS SOUS PLAFOND AINSI QUE LES HAUTEURS DE SEUILS OU D'ALLEGES INDIQUEES SONT APPROXIMATIVES. LES RETOMBES, SOFFITES, FAUX-PLAFONDS, TRAPPES DE VISITES, AINSI QUE L'EMPLACEMENT DES DESCENTES D'EAUX PLUVIALES, DES EQUIPEMENTS SANITAIRES NE SONT PAS TOUS FIGURES OU LE SONT A TITRE INDICATIF; LE NOMBRE, LA TAILLE ET L'EMPLACEMENT DES RADIATEURS SONT DONNES A TITRE INDICATIF ET SERONT PRECISES APRES ETUDE THERMIQUE; AUCUN ELEMENT DE CUISINE N'EST FOURNI HORS ACHAT PACK.