

Légende :






Faux Plafond
ou/et Soffite

La surface des pièces comprend
la surface du (ou des) placard(s).


F. : Fenêtre
P.F. : Porte Fenêtre
G.C. : Garde-Corps
V.R. : Volet Roulant
S.S. : Sèche Serviette
A.V.F. : Allège Vitrée Fixe
C.F. : Cloison Fusible

Nota :

Plan non contractuel. Ce plan est établi à titre provisoire, sur la base des plans de Permis de Construire. Des modifications sont susceptibles d'être apportées à ce plan en fonction des nécessités techniques de la réalisation, tant en ce qui concerne les dimensions libres, que l'équipement ou la configuration des jardins. Les dimensions, hauteur, largeurs, surfaces sont approximatives et sont soumises aux tolérances dimensionnelles réglementaires. Les retombées, soffites, faux-plafonds sont susceptibles d'évoluer en nombre, dimensions et localisation.

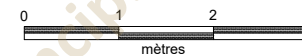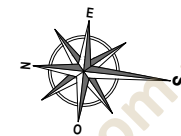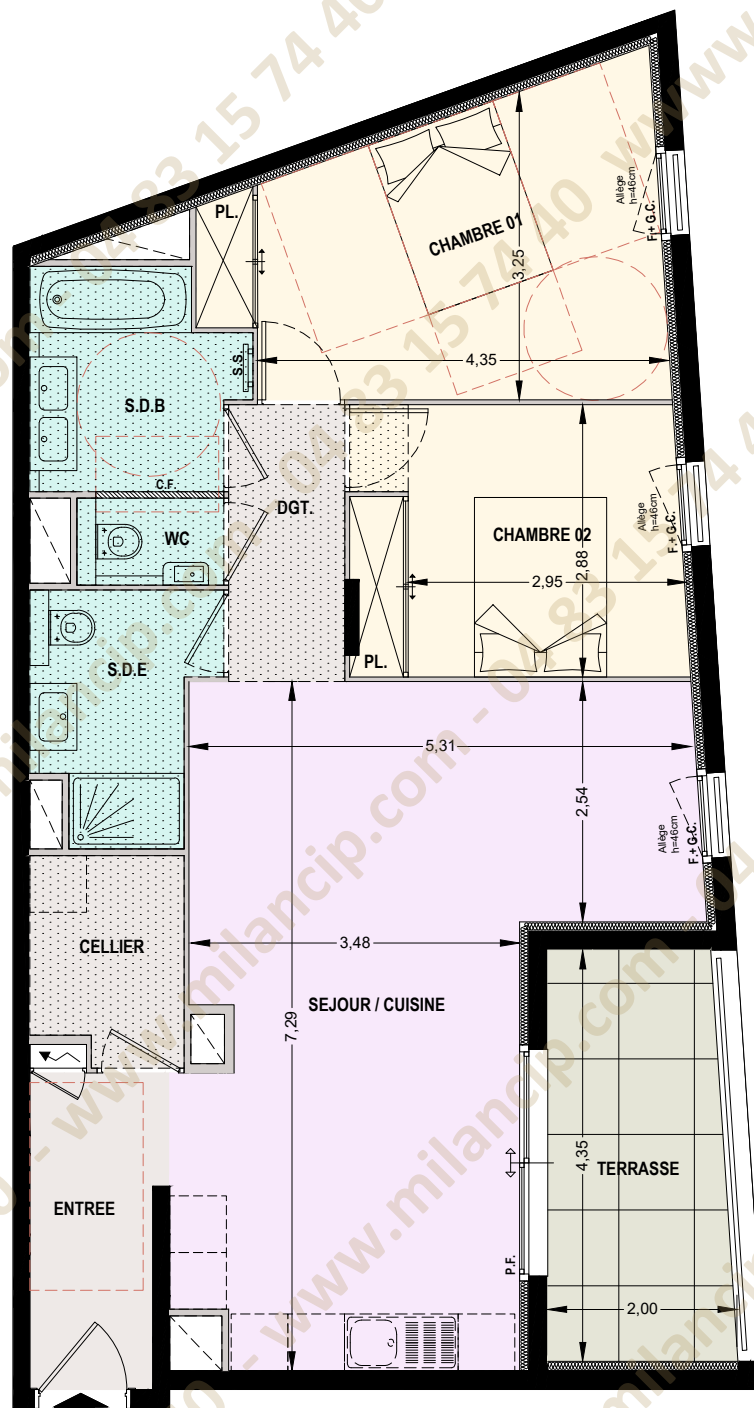

Type : 3P	N° : A501	Niveau : R+5
SURFACES HABITABLES		
ENTREE	4,50 m²	
CELLIER	3,40 m²	
SEJOUR / CUISINE	30,10 m²	
CHAMBRE 01	13,80 m²	
CHAMBRE 02	10,05 m²	
SALLE DE BAIN	4,85 m²	
WC	1,40 m²	
SALLE D'EAU	4,50 m²	
DEGAGEMENT	3,50 m²	
SURFACE TOTALE HABITABLE	76,10 m²	
TERRASSE	8,10 m²	

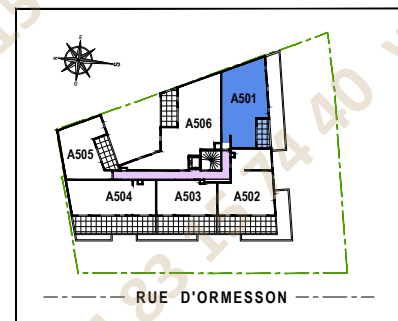

Indice : **A**

Date : **09/01/2025**