


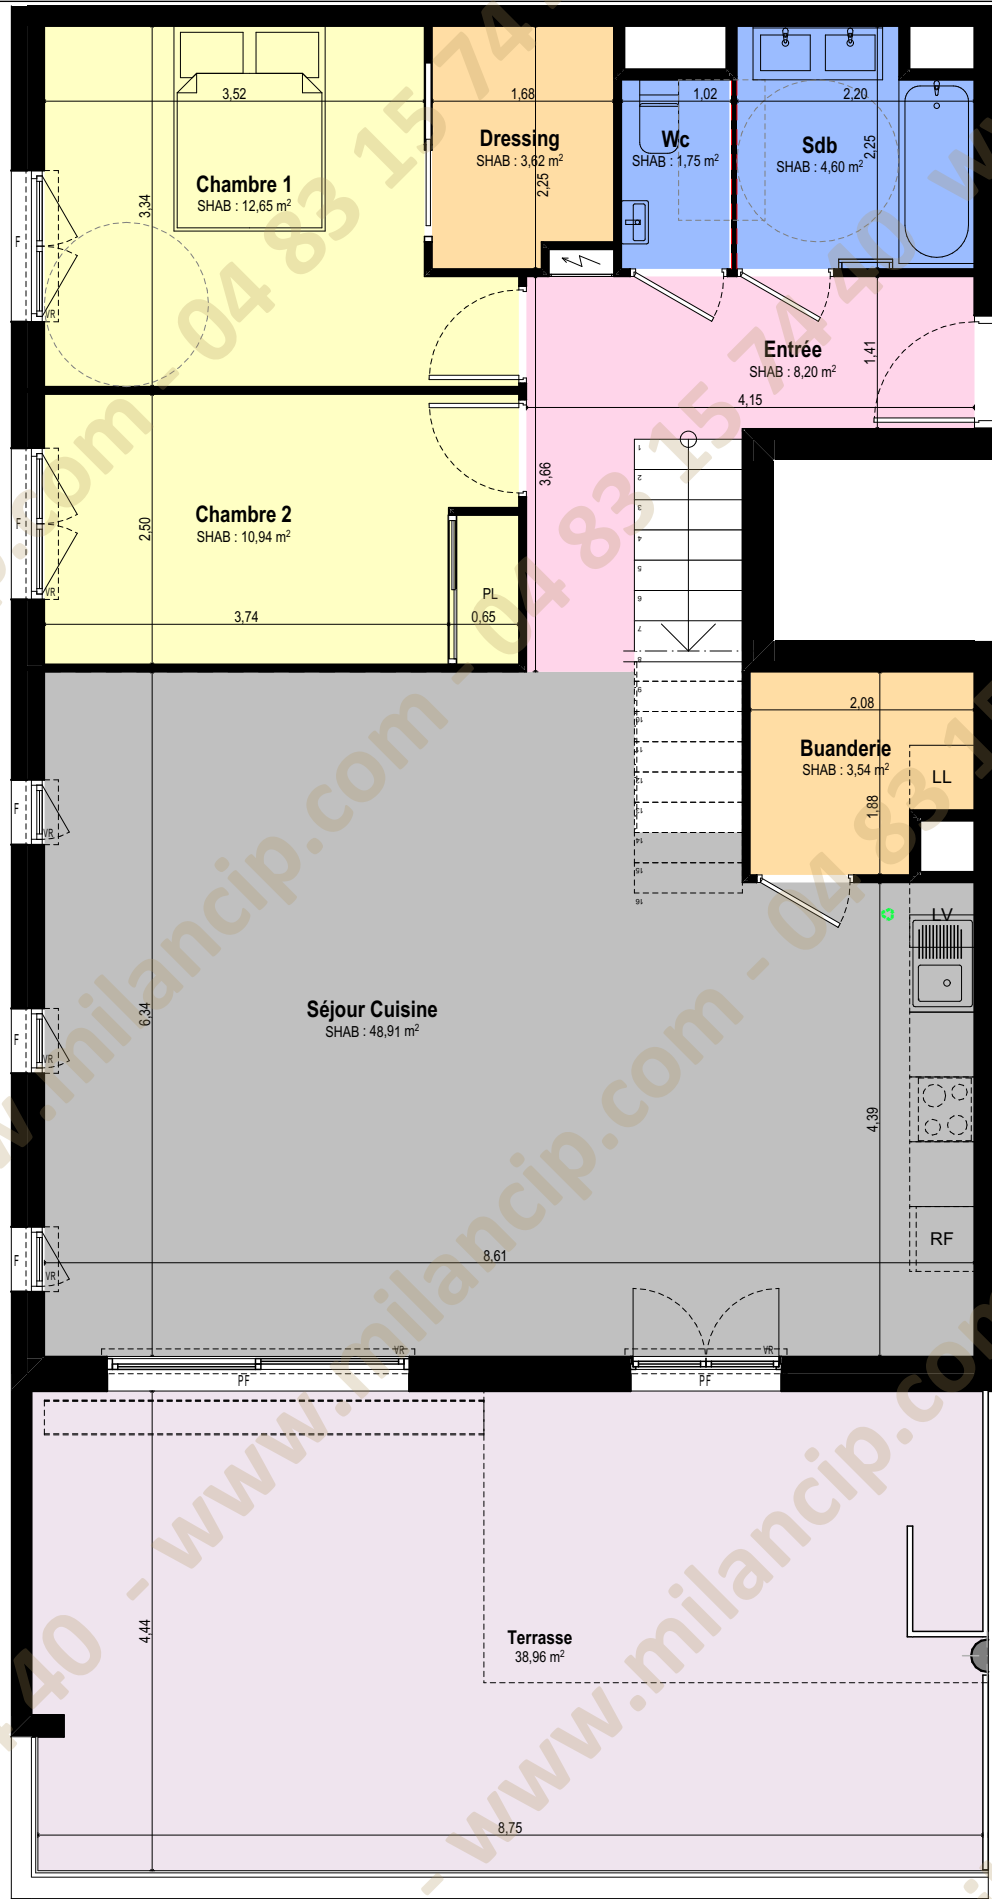

ECHELLE :



Ceci est un plan de pré-commercialisation, et non un plan d'exécution. Ce plan est susceptible de modifications en fonction des impératifs techniques de mise en oeuvre, de réalisation tant en ce qui concerne les dimensions libres que l'équipement et l'implantation des faux-plafonds. Les surfaces indiquées sont approximatives, dans le cadre de la législation des ventes en l'état futur d'achèvement. Les retombées de poutres, soffites, faux-plafonds, canalisations et convecteurs ne sont pas toujours représentés. Les éléments de mobilier, d'électroménager, d'équipement de cuisine sont figurés à titre indicatif, la description précise figure sur le descriptif commercial.

LEGENDE :

PL : placard	PF : porte fenêtre
LL : lave-linge	F : fenêtre
LV : lave-vaisselle	FSA : fenêtre sur allège
RF : réfrigérateur	Zone de tri sélectif
VR : volet roulant	Cloison fusible
VC : volet coulissant	Tableau électrique
VB : volet battant	Faux-Plafond

PLAN DE PRE-COMMERCIALISATION

APPARTEMENT A 103 - Entrée

4 PIECES

R+1

Entrée	8,20
Séjour Cuisine	48,91
Buanderie	3,54
Chambre 1	12,65
Chambre 2	10,94
Dressing	3,62
Sdb	4,60
Wc	1,75
TOTAL S.H.A.B. Niv. Entrée	94,21 m²
TOTAL S.H.A.B. Niv. Mezzanine	28,61 m²
TOTAL S.H.A.B.	122,82 m²
Terrasse Niv. Entrée	38,96
TOTAL EXTERIEURS	38,96 m²
SURFACE TOTALE	161,78 m²



INDICE :

DATE :

23/12/2022