


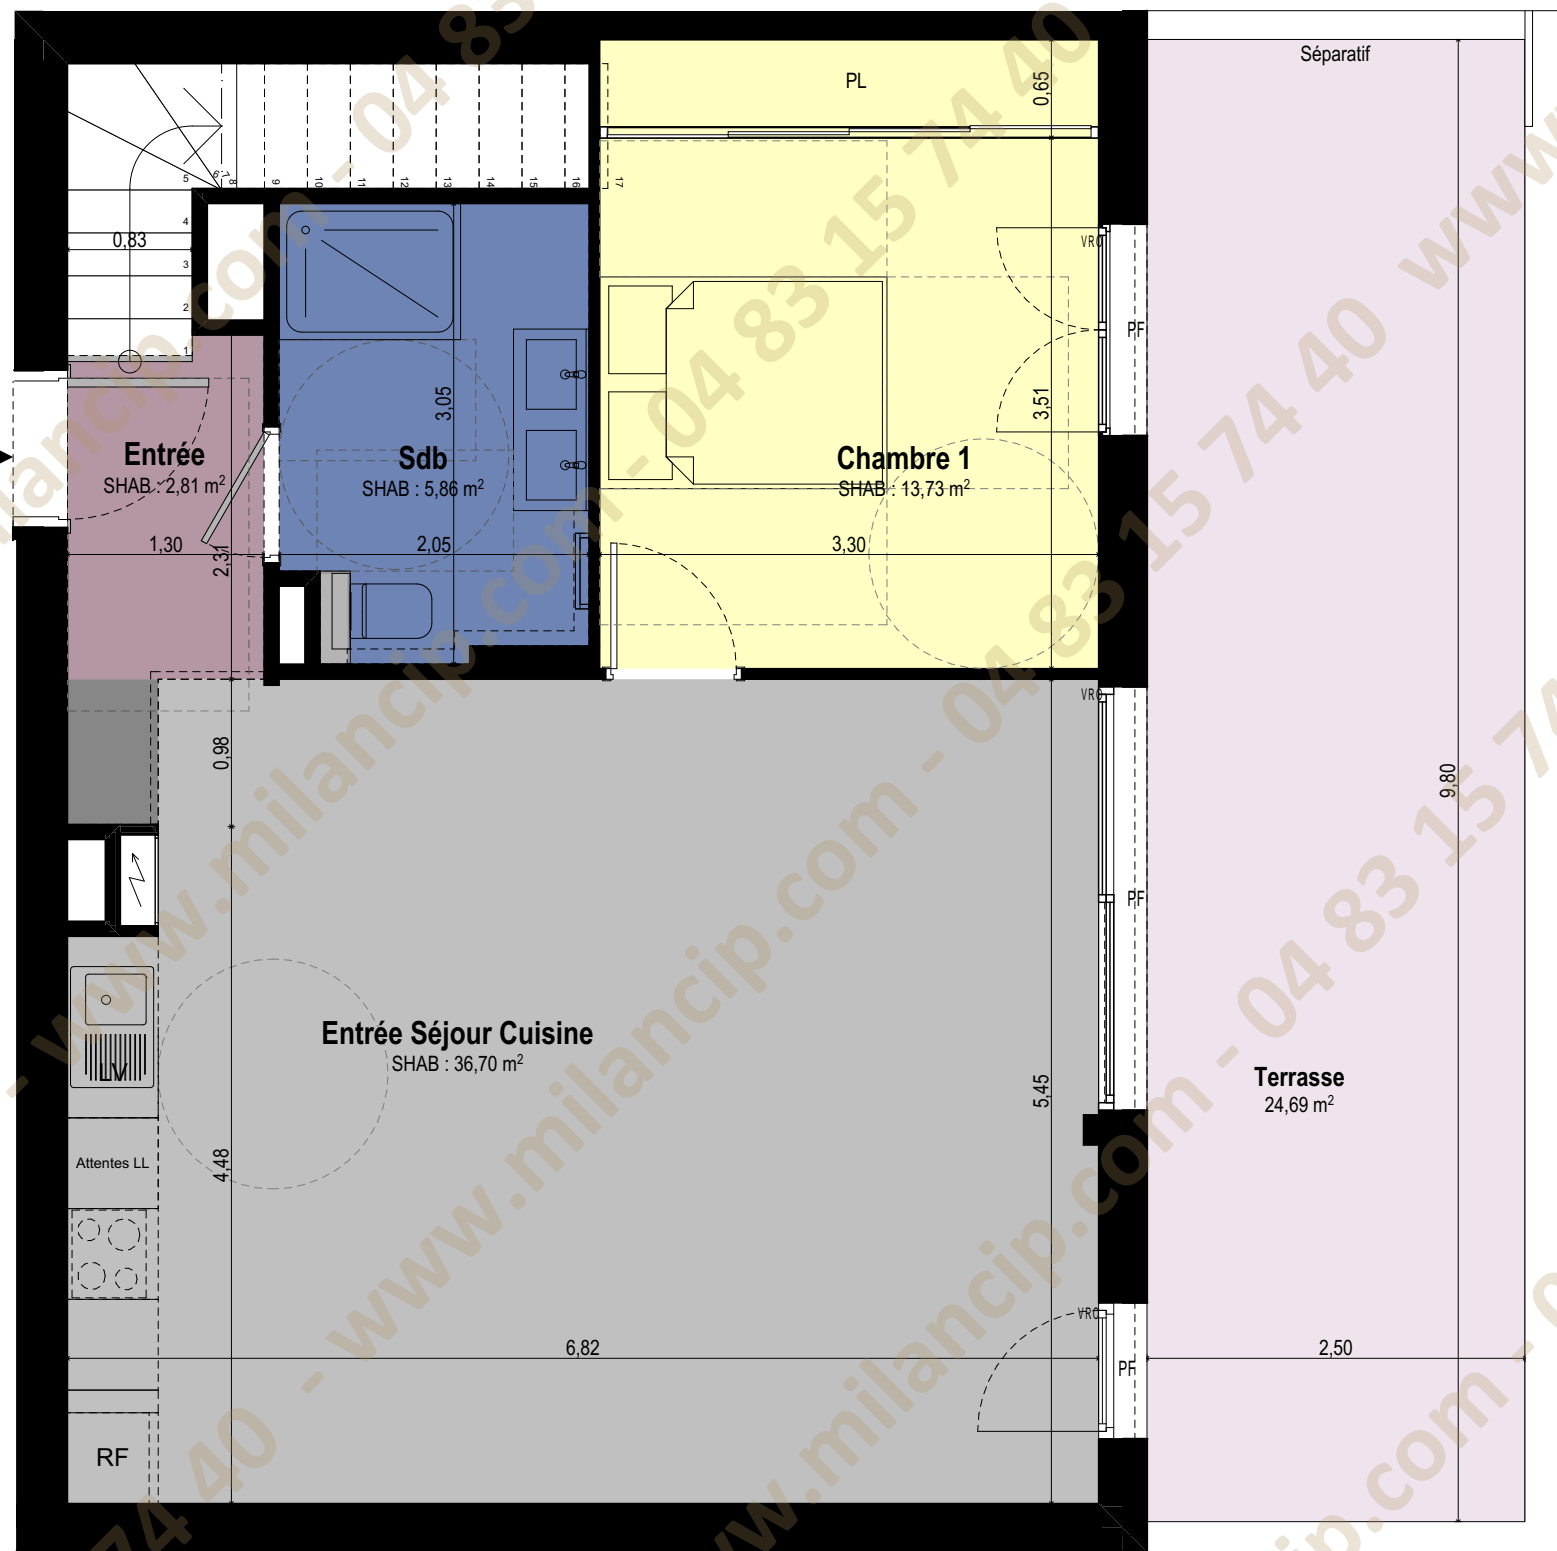


ECHELLE : 0 0.5 1 2 3

Ceci est un plan de pré-commercialisation, et non un plan d'exécution. Ce plan est susceptible de modifications en fonction des impératifs techniques de mise en oeuvre, de réalisation tant en ce qui concerne les dimensions libres que l'équipement et l'implantation des faux-plafonds. Les surfaces indiquées sont approximatives, dans le cadre de la législation des ventes en l'état futur d'achèvement. Les retombées de poutres, soffites, faux-plafonds, canalisations et convecteurs ne sont pas toujours représentés. Les éléments de mobilier, d'électroménager, d'équipement de cuisine sont figurés à titre indicatif, la description précise figure sur le descriptif commercial.

LEGENDE :

PL : placard
LL : lave-linge
LV : lave-vaisselle
RF : réfrigérateur
VR : volet roulant
VC : volet coulissant
VB : volet battant
PF : porte fenêtre
F : fenêtre
FSA : fenêtre sur allège
Zone de tri sélectif
Cloison fusible
Tableau électrique
Faux-Plafond

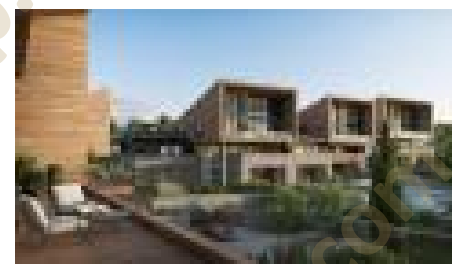

PLAN DE VENTE

APPARTEMENT B 103 - Entrée

4 PIECES

R+1

Entrée	2,8
Entrée Séjour Cuisine	36,7
Chambre 1	13,7
Sdb	5,9
TOTAL S.H.A.B. Niv. Entrée	59,1 m ²
TOTAL S.H.A.B. Niv. Mezzanine	39,4 m ²
TOTAL S.H.A.B.	98,5 m ²
Terrasse Niv. Entrée	24,7
Terrasse Niv. Mezzanine	10,3
Jardinière Niv. Mezzanine	6,3
TOTAL EXTERIEURS	41,3 m ²
SURFACE TOTALE	139,8 m²



INDICE :

B

DATE :

21/11/2023




ECHELLE : 0 0.5 1 2 3

Ceci est un plan de pré-commercialisation, et non un plan d'exécution. Ce plan est susceptible de modifications en fonction des impératifs techniques de mise en oeuvre, de réalisation tant en ce qui concerne les dimensions libres que l'équipement et l'implantation des faux-plafonds. Les surfaces indiquées sont approximatives, dans le cadre de la législation des ventes en l'état futur d'achèvement. Les retombées de poutres, soffites, faux-plafonds, canalisations et convecteurs ne sont pas toujours représentés. Les éléments de mobilier, d'électroménager, d'équipement de cuisine sont figurés à titre indicatif, la description précise figure sur le descriptif commercial.

LEGENDE :

PL : placard
LL : lave-linge
LV : lave-vaisselle
RF : réfrigérateur
VR : volet roulant
VC : volet coulissant
VB : volet battant
PF : porte fenêtre
F : fenêtre
FSA : fenêtre sur allège
Zone de tri sélectif
Cloison fusible
Tableau électrique
Faux-Plafond

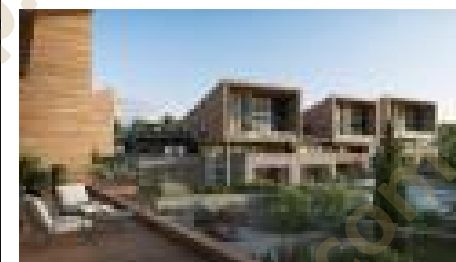

PLAN DE VENTE

APPARTEMENT B 103-Mezzanine

4 PIECES

R+1

TOTAL S.H.A.B. Niv. Entrée	59,1 m²
Chambre 2	12,7
Chambre 3	11,6
Dressing	5,0
Sdb	3,4
Wc	1,3
Dégagement	5,4
TOTAL S.H.A.B. Niv. Mezzanine	39,4 m²
TOTAL S.H.A.B.	98,5 m²
Terrasse Niv. Entrée	24,7
Terrasse Niv. Mezzanine	10,3
Jardinière Niv. Mezzanine	6,3
TOTAL EXTERIEURS	41,3 m²
SURFACE TOTALE	139,8 m²



INDICE :

B

DATE :

21/11/2023