


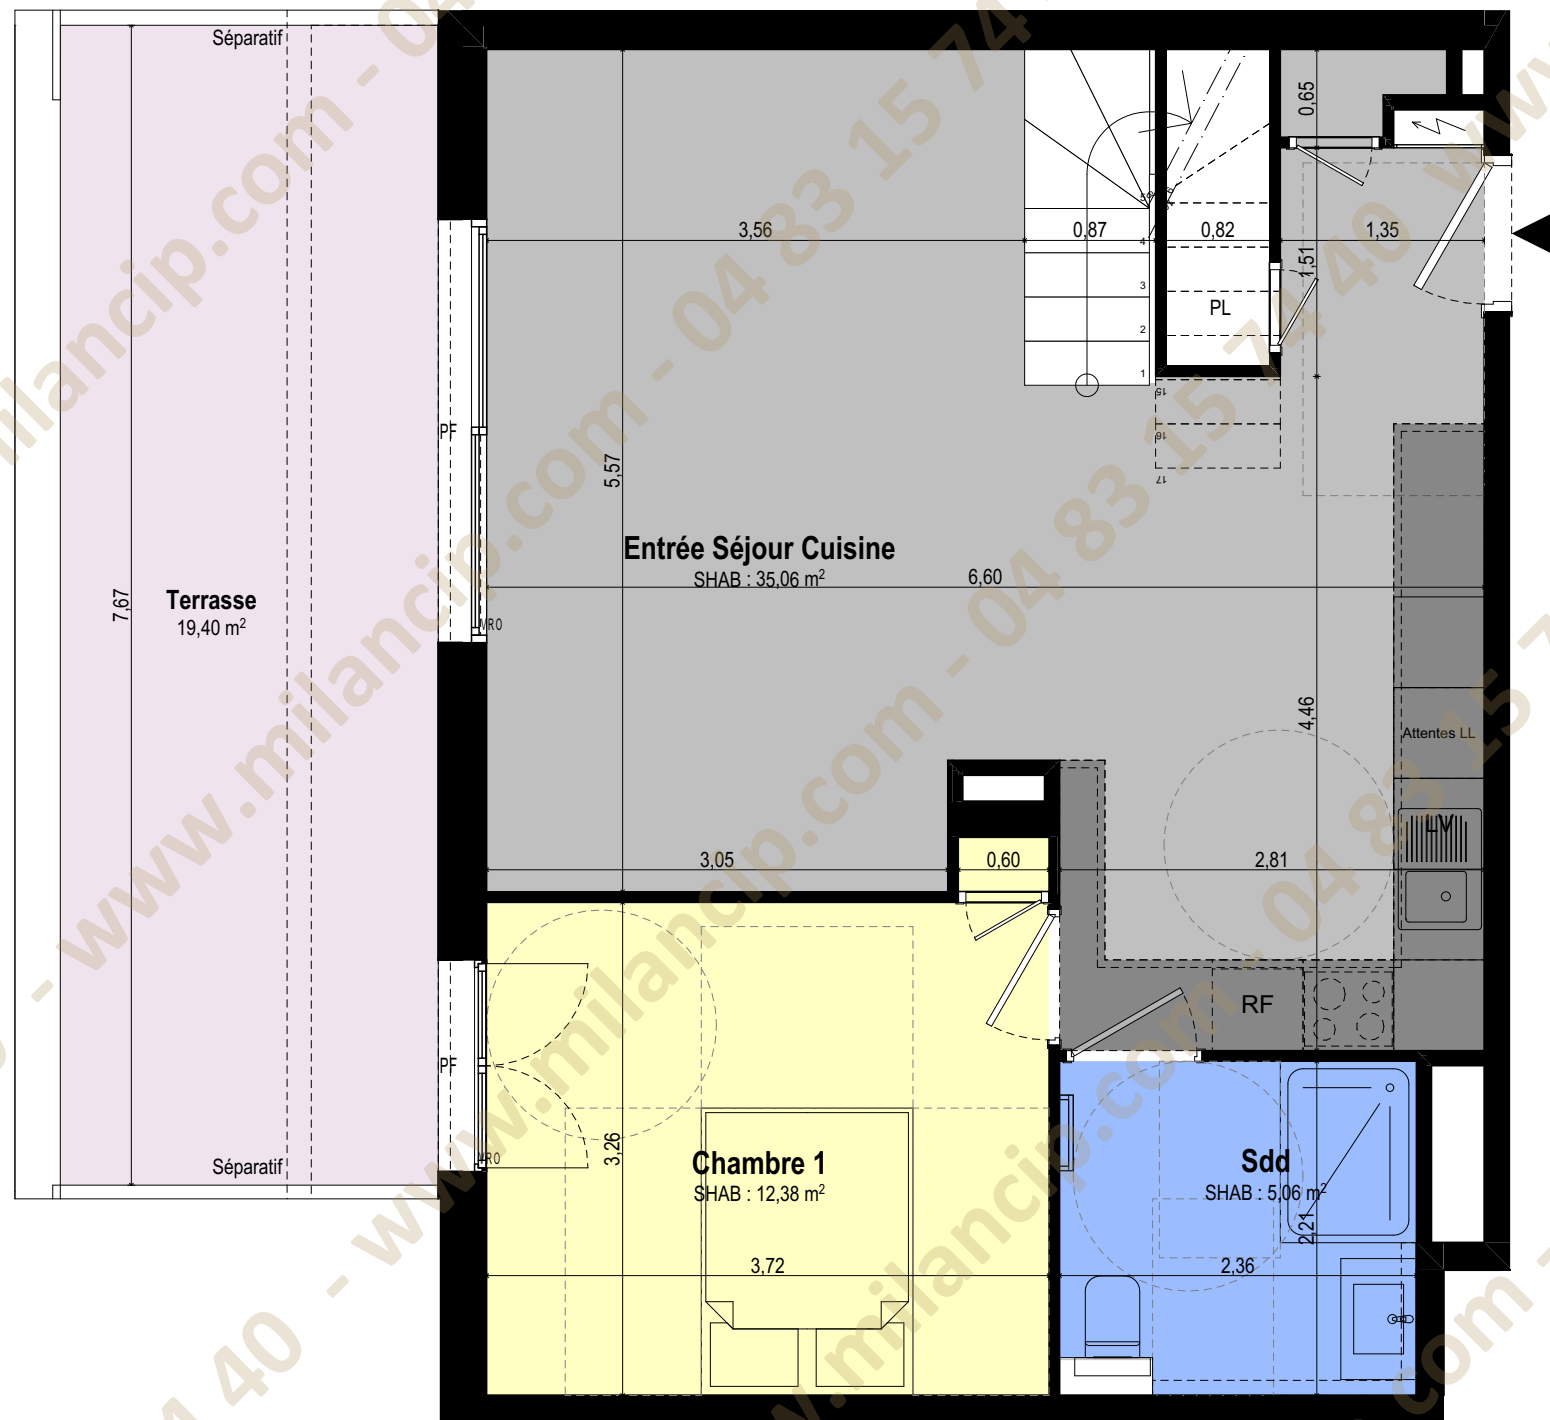


ECHELLE : 0 0.5 1 2 3

Ceci est un plan de pré-commercialisation, et non un plan d'exécution. Ce plan est susceptible de modifications en fonction des impératifs techniques de mise en oeuvre, de réalisation tant en ce qui concerne les dimensions libres que l'équipement et l'implantation des faux-plafonds. Les surfaces indiquées sont approximatives, dans le cadre de la législation des ventes en l'état futur d'achèvement. Les retombées de poutres, soffites, faux-plafonds, canalisations et convecteurs ne sont pas toujours représentés. Les éléments de mobilier, d'électroménager, d'équipement de cuisine sont figurés à titre indicatif, la description précise figure sur le descriptif commercial.

LEGENDE :

PL : placard
LL : lave-linge
LV : lave-vaisselle
RF : réfrigérateur
VR : volet roulant
VC : volet coulissant
VB : volet battant
PF : porte fenêtre
F : fenêtre
FSA : fenêtre sur allège
Zone de tri sélectif
Cloison fusible
Tableau électrique
Faux-Plafond

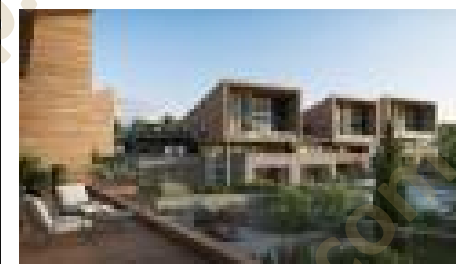

PLAN DE VENTE

APPARTEMENT B 105 - Entrée

5 PIECES

R+1

Entrée Séjour Cuisine	35,1
Chambre 1	12,4
Sdd	5,1
TOTAL S.H.A.B. Niv. Entrée	52,6 m²
TOTAL S.H.A.B. Niv. Mezzanine	51,9 m²
TOTAL S.H.A.B.	104,5 m²
Terrasse Niv. Entrée	19,4
Terrasse Niv. Mezzanine	25,0
Jardinière Niv. Mezzanine	38,2
TOTAL EXTERIEURS	82,6 m²
SURFACE TOTALE	187,1 m²




INDICE :

B

DATE :

21/11/2023

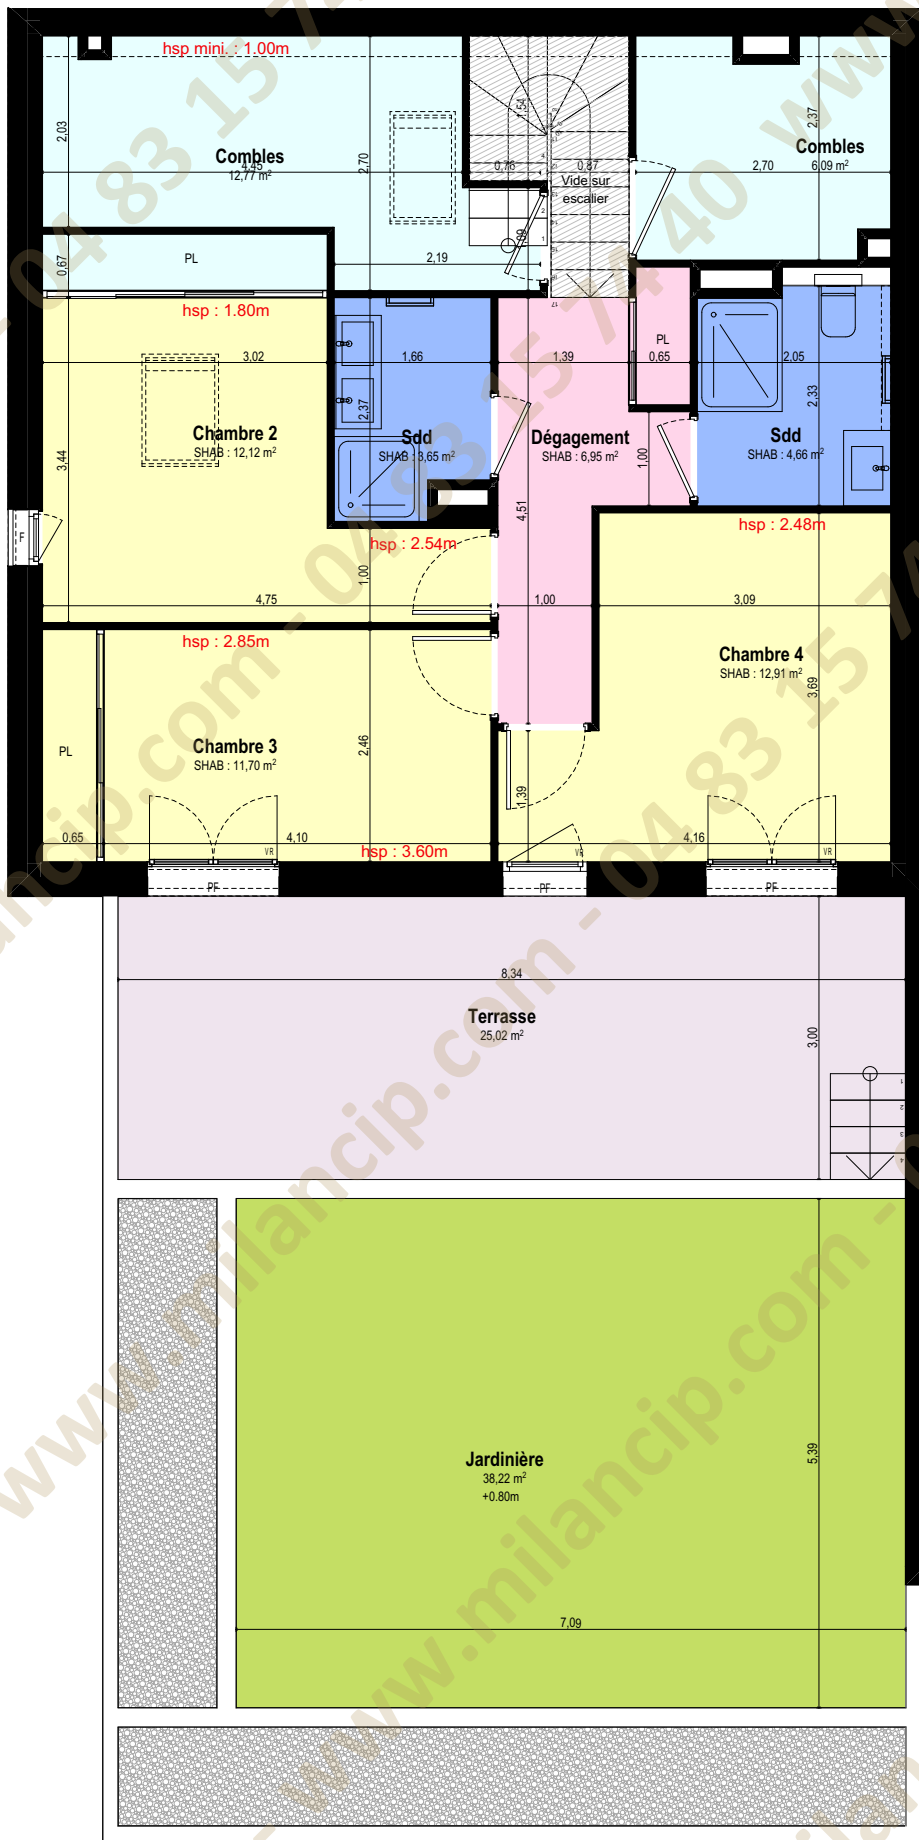

PLAN DE VENTE

APPARTEMENT B 105-Mezzanine

5 PIECES

R+1

TOTAL S.H.A.B. Niv. Entrée		52,6 m²
Chambre 2		12,1
Chambre 3		11,7
Chambre 4		12,9
Sdd		3,6
Sdd		4,7
Dépagement		6,9
TOTAL S.H.A.B. Niv. Mezzanine		51,9 m²
TOTAL S.H.A.B.		104,5 m²
Terrasse	Niv. Entrée	19,4
Terrasse	Niv. Mezzanine	25,0
Jardinière	Niv. Mezzanine	38,2
TOTAL EXTERIEURS		82,6 m²
SURFACE TOTALE		187,1 m²

SURFACE COMBLES : env. 17,86m² (hsp < 1.80m)



ECHELLE : 0 0.5 1 2 3

Ceci est un plan de pré-commercialisation, et non un plan d'exécution. Ce plan est susceptible de modifications en fonction des impératifs techniques de mise en oeuvre, de réalisation tant en ce qui concerne les dimensions libres que l'équipement et l'implantation des faux-plafonds. Les surfaces indiquées sont approximatives, dans le cadre de la législation des ventes en l'état futur d'achèvement. Les retombées de poutres, soffites, faux-plafonds, canalisations et convecteurs ne sont pas toujours représentés. Les éléments de mobilier, d'électroménager, d'équipement de cuisine sont figurés à titre indicatif, la description précise figure sur le descriptif commercial.

LEGENDE :

PL : placard
LL : lave-linge
LV : lave-vaisselle
RF : réfrigérateur
VR : volet roulant
VC : volet coulissant
VB : volet battant
PF : porte fenêtre
F : fenêtre
FSA : fenêtre sur allège
Zone de tri sélectif
Cloison fusible
Tableau électrique
Faux-Plafond

INDICE :

B

DATE :

21/11/2023