


PLAN DE VENTE

APPARTEMENT B 109 - Entrée

5 PIECES

R+1

Entrée	5,5
Séjour Cuisine	40,3
Chambre 1	11,9
Sdd	5,0
TOTAL S.H.A.B. Niv. Entrée	62,7 m ²
TOTAL S.H.A.B. Niv. Mezzanine	69,7 m ²
TOTAL S.H.A.B.	132,4 m ²
Terrasse Niv. Entrée	15,9
Terrasse Niv. Mezzanine	12,7
Jardinière Niv. Mezzanine	7,9
TOTAL EXTERIEURS	36,5 m ²
SURFACE TOTALE	168,9 m²

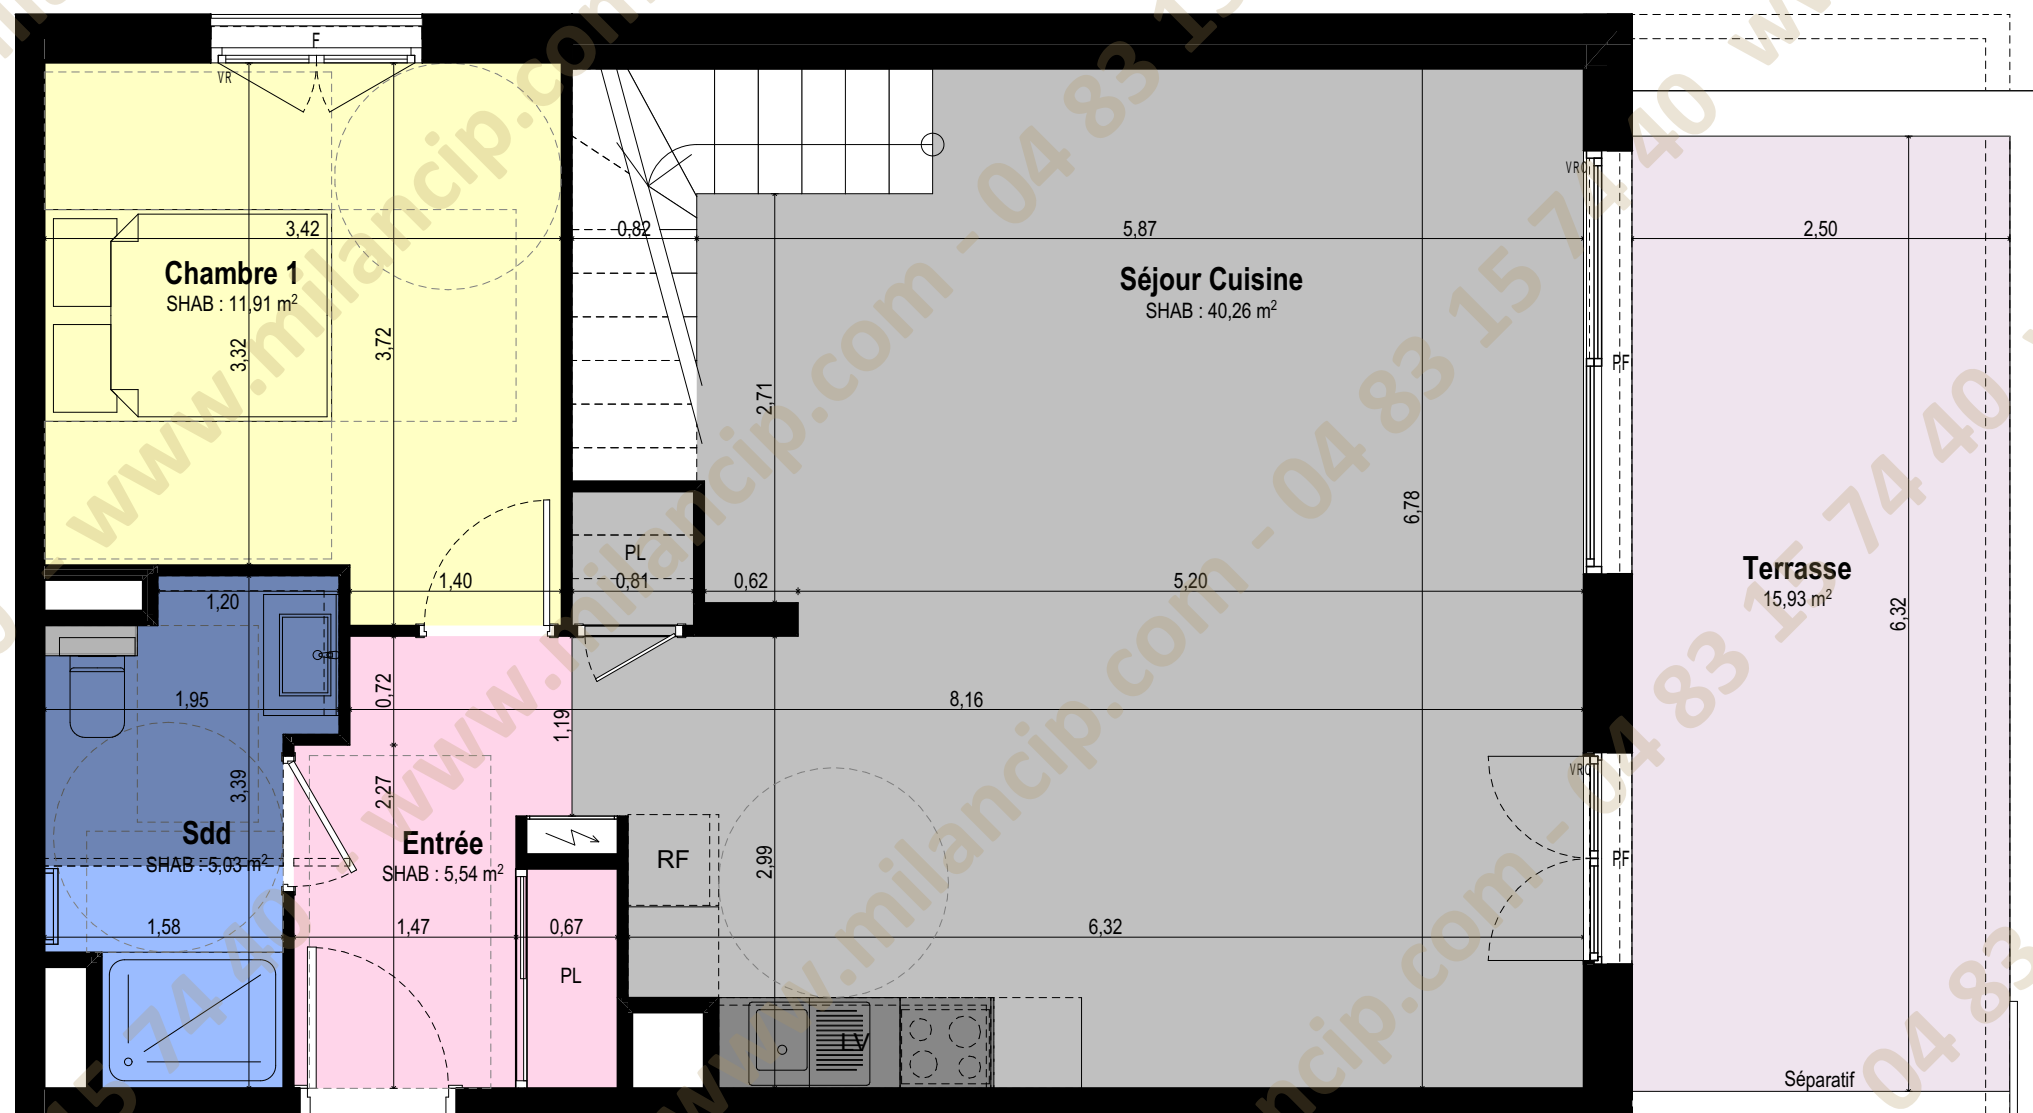

ECHELLE : 0 0.5 1 2 3



Ceci est un plan de pré-commercialisation, et non un plan d'exécution. Ce plan est susceptible de modifications en fonction des impératifs techniques de mise en oeuvre, de réalisation tant en ce qui concerne les dimensions libres que l'équipement et l'implantation des faux-plafonds. Les surfaces indiquées sont approximatives, dans le cadre de la législation des ventes en l'état futur d'achèvement. Les retombées de poutres, soffites, faux-plafonds, canalisations et convecteurs ne sont pas toujours représentés. Les éléments de mobilier, d'électroménager, d'équipement de cuisine sont figurés à titre indicatif, la description précise figure sur le descriptif commercial.

- LEGENDE :**
- PL : placard
 - LL : lave-linge
 - LV : lave-vaisselle
 - RF : réfrigérateur
 - VR : volet roulant
 - VC : volet coulissant
 - VB : volet battant
 - PF : porte fenêtre
 - F : fenêtre
 - FSA : fenêtre sur allège
 - Zone de tri sélectif
 - Cloison fusible
 - Tableau électrique
 - Faux-Plafond



INDICE :

B

DATE :

21/11/2023



Ceci est un plan de pré-commercialisation, et non un plan d'exécution. Ce plan est susceptible de modifications en fonction des impératifs techniques de mise en oeuvre, de réalisation tant en ce qui concerne les dimensions libres que l'équipement et l'implantation des faux-plafonds. Les surfaces indiquées sont approximatives, dans le cadre de la législation des ventes en l'état futur d'achèvement. Les retombées de poutres, soffites, faux-plafonds, canalisations et convecteurs ne sont pas toujours représentés. Les éléments de mobilier, d'électroménager, d'équipement de cuisine sont figurés à titre indicatif, la description précise figure sur le descriptif commercial.

- LEGENDE :**
- PL : placard
 - LL : lave-linge
 - LV : lave-vaisselle
 - RF : réfrigérateur
 - VR : volet roulant
 - VC : volet coulissant
 - VB : volet battant
 - PF : porte fenêtre
 - F : fenêtre
 - FSA : fenêtre sur allège
 - Zone de tri sélectif
 - Cloison fusible
 - Tableau électrique
 - Faux-Plafond




PLAN DE VENTE

APPARTEMENT B 109-Mezzanine

5 PIECES

R+1

TOTAL S.H.A.B. Niv. Entrée		62,7 m ²
Buanderie		2,4
Cellier		4,2
Chambre 2		14,9
Chambre 3		13,5
Chambre 4		14,4
Dressing		3,0
Sdb		4,3
Sdd		3,2
Wc		2,0
Dgt		7,8
TOTAL S.H.A.B. Niv. Mezzanine		69,7 m ²
TOTAL S.H.A.B.		132,4 m ²
Terrasse	Niv. Entrée	15,9
Terrasse	Niv. Mezzanine	12,7
Jardinière	Niv. Mezzanine	7,9
TOTAL EXTERIEURS		36,5 m ²
SURFACE TOTALE		168,9 m ²

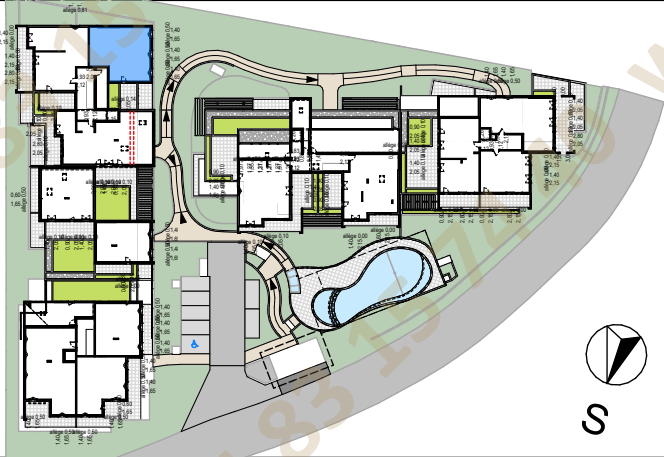

INDICE :

B

DATE :

21/11/2023