




ECHELLE : 0 0.5 1 2 3

Ceci est un plan de pré-commercialisation, et non un plan d'exécution. Ce plan est susceptible de modifications en fonction des impératifs techniques de mise en oeuvre, de réalisation tant en ce qui concerne les dimensions libres que l'équipement et l'implantation des faux-plafonds. Les surfaces indiquées sont approximatives, dans le cadre de la législation des ventes en l'état futur d'achèvement. Les retombées de poutres, soffites, faux-plafonds, canalisations et convecteurs ne sont pas toujours représentés. Les éléments de mobilier, d'électroménager, d'équipement de cuisine sont figurés à titre indicatif, la description précise figure sur le descriptif commercial.

LEGENDE :

PL : placard
LL : lave-linge
LV : lave-vaisselle
RF : réfrigérateur
VR : volet roulant
VC : volet coulissant
VB : volet battant
PF : porte fenêtre
F : fenêtre
FSA : fenêtre sur allège
Zone de tri sélectif
Cloison fusible
Tableau électrique
Faux-Plafond

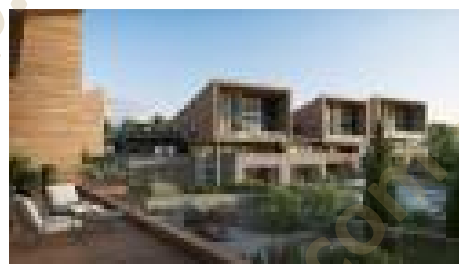

PLAN DE VENTE

APPARTEMENT B 201 - Entrée extérieurs

4 PIECES

R+2

Entrée Séjour Cuisine	47,2
Cellier	2,5
Chambre 1	16,0
Chambre 2	10,6
Dressing	4,2
Sdb	5,2
Sdd	3,0
Wc	2,1
Dgt	3,1
TOTAL S.H.A.B. Niv. Entrée	93,9 m ²
TOTAL S.H.A.B. Niv. Mezzanine	26,2 m ²
TOTAL S.H.A.B.	120,1 m ²
Terrasse Niv. Entrée	20,8
Terrasse Niv. Entrée	29,6
Jardinière Niv. Entrée	33,8
TOTAL EXTERIEURS	84,2 m ²
SURFACE TOTALE	204,3 m²

SURFACE COMBLES : env. 44,96m² (hsp < 1.80m)




INDICE :

B

DATE :


21/11/2023

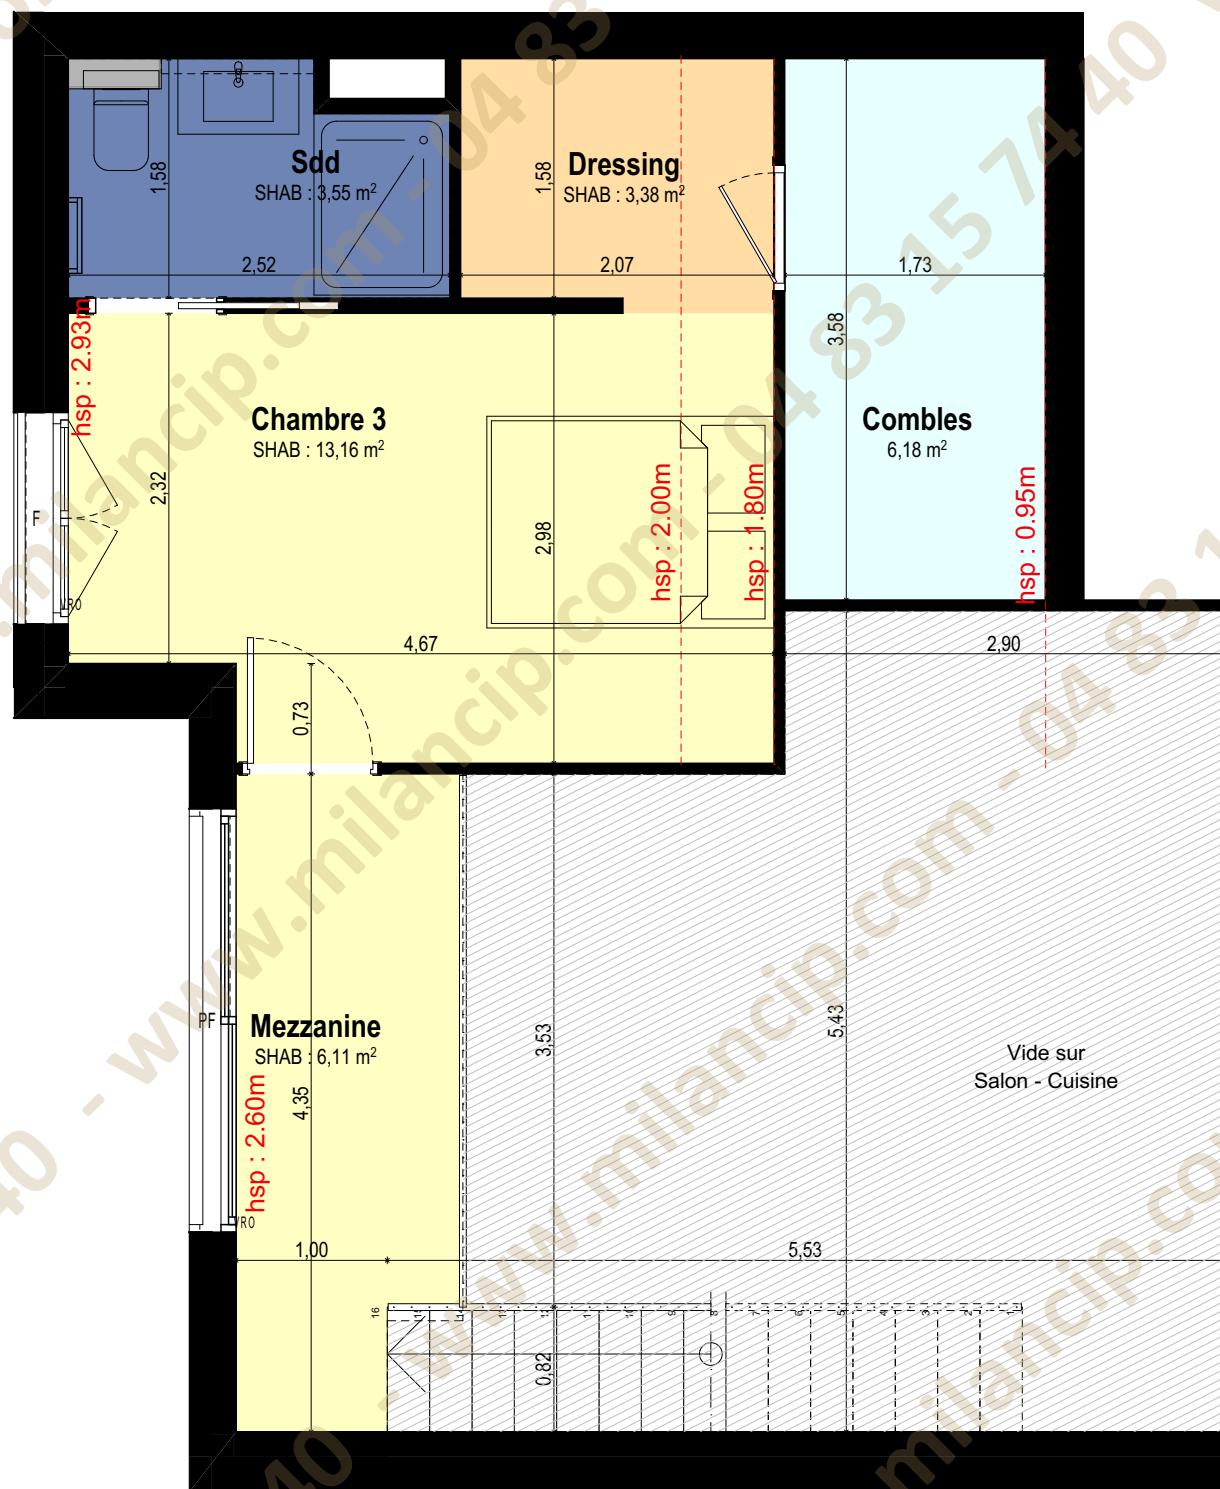

Ceci est un plan de pré-commercialisation, et non un plan d'exécution. Ce plan est susceptible de modifications en fonction des impératifs techniques de mise en oeuvre, de réalisation tant en ce qui concerne les dimensions libres que l'équipement et l'implantation des faux-plafonds. Les surfaces indiquées sont approximatives, dans le cadre de la législation des ventes en l'état futur d'achèvement. Les retombées de poutres, soffites, faux-plafonds, canalisations et convecteurs ne sont pas toujours représentés. Les éléments de mobilier, d'électroménager, d'équipement de cuisine sont figurés à titre indicatif, la description précise figure sur le descriptif commercial.

LEGENDE :

PL : placard	PF : porte fenêtre
LL : lave-linge	F : fenêtre
LV : lave-vaisselle	FSA : fenêtre sur allège
RF : réfrigérateur	Zone de tri sélectif
VR : volet roulant	Cloison fusible
VC : volet coulissant	Tableau électrique
VB : volet battant	Faux-Plafond

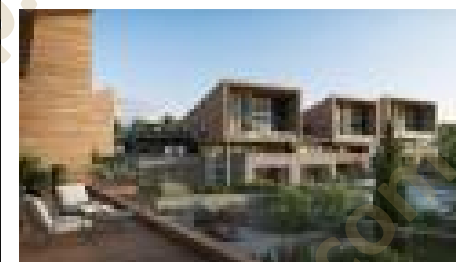

PLAN DE VENTE

APPARTEMENT B 201-Mezzanine

4 PIECES

R+2

TOTAL S.H.A.B. Niv. Entrée	93,9 m²
Chambre 3	13,2
Dressing	3,4
Mezzanine	6,1
Sdd	3,5
TOTAL S.H.A.B. Niv. Mezzanine	26,2 m²
TOTAL S.H.A.B.	120,1 m²
Terrasse Niv. Entrée	20,8
Terrasse Niv. Entrée	29,6
Jardinière Niv. Entrée	33,8
TOTAL EXTERIEURS	84,2 m²
SURFACE TOTALE	204,3 m²

SURFACE COMBLES : env. 6,18m² (hsp < 1.80m)



INDICE :

B

DATE :

21/11/2023