



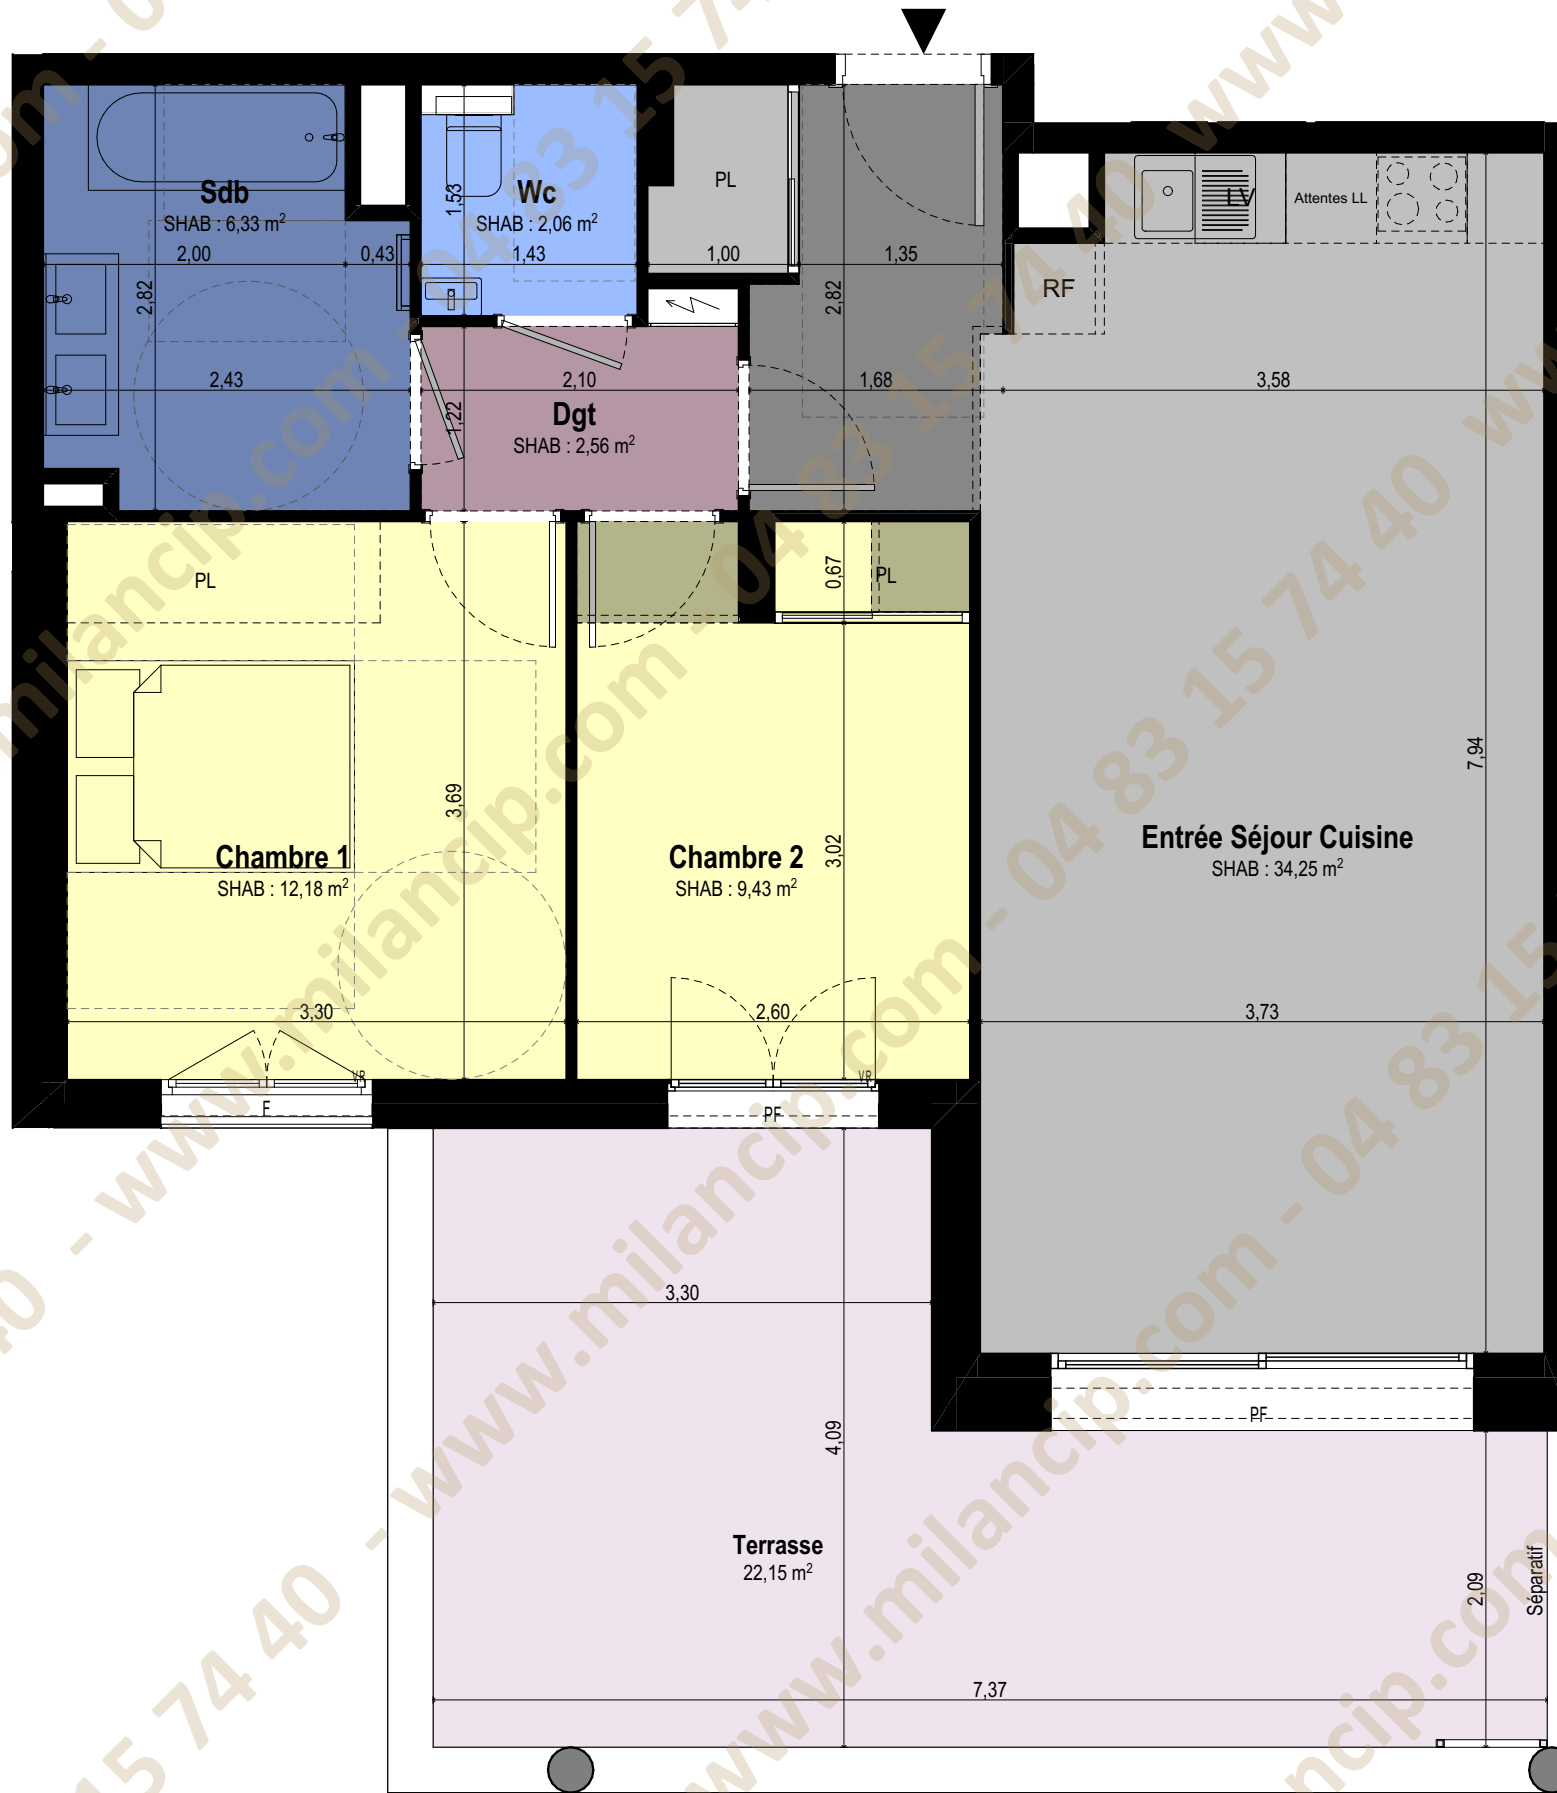

Ceci est un plan de pré-commercialisation, et non un plan d'exécution. Ce plan est susceptible de modifications en fonction des impératifs techniques de mise en oeuvre, de réalisation tant en ce qui concerne les dimensions libres que l'équipement et l'implantation des faux-plafonds. Les surfaces indiquées sont approximatives, dans le cadre de la législation des ventes en l'état futur d'achèvement. Les retombées de poutres, soffites, faux-plafonds, canalisations et convecteurs ne sont pas toujours représentés. Les éléments de mobilier, d'électroménager, d'équipement de cuisine sont figurés à titre indicatif, la description précise figure sur le descriptif commercial.

LEGENDE :

- PL : placard
- LL : lave-linge
- LV : lave-vaisselle
- RF : réfrigérateur
- VR : volet roulant
- VC : volet coulissant
- VB : volet battant
- PF : porte fenêtre
- F : fenêtre
- FSA : fenêtre sur allège
- Zone de tri sélectif
- Cloison fusible
- Tableau électrique
- Faux-Plafond

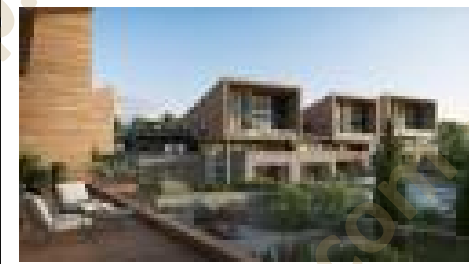

PLAN DE VENTE

APPARTEMENT C 105

3 PIECES

R+1

Entrée Séjour Cuisine	34,3
Chambre 1	12,2
Chambre 2	9,4
Sdb	6,3
Wc	2,1
Dgt	2,6
TOTAL S.H.A.B.	66,9 m²
Terrasse	22,2
TOTAL EXTERIEURS	22,2 m²
SURFACE TOTALE	89,1 m²



INDICE :

B

DATE :

21/11/2023