


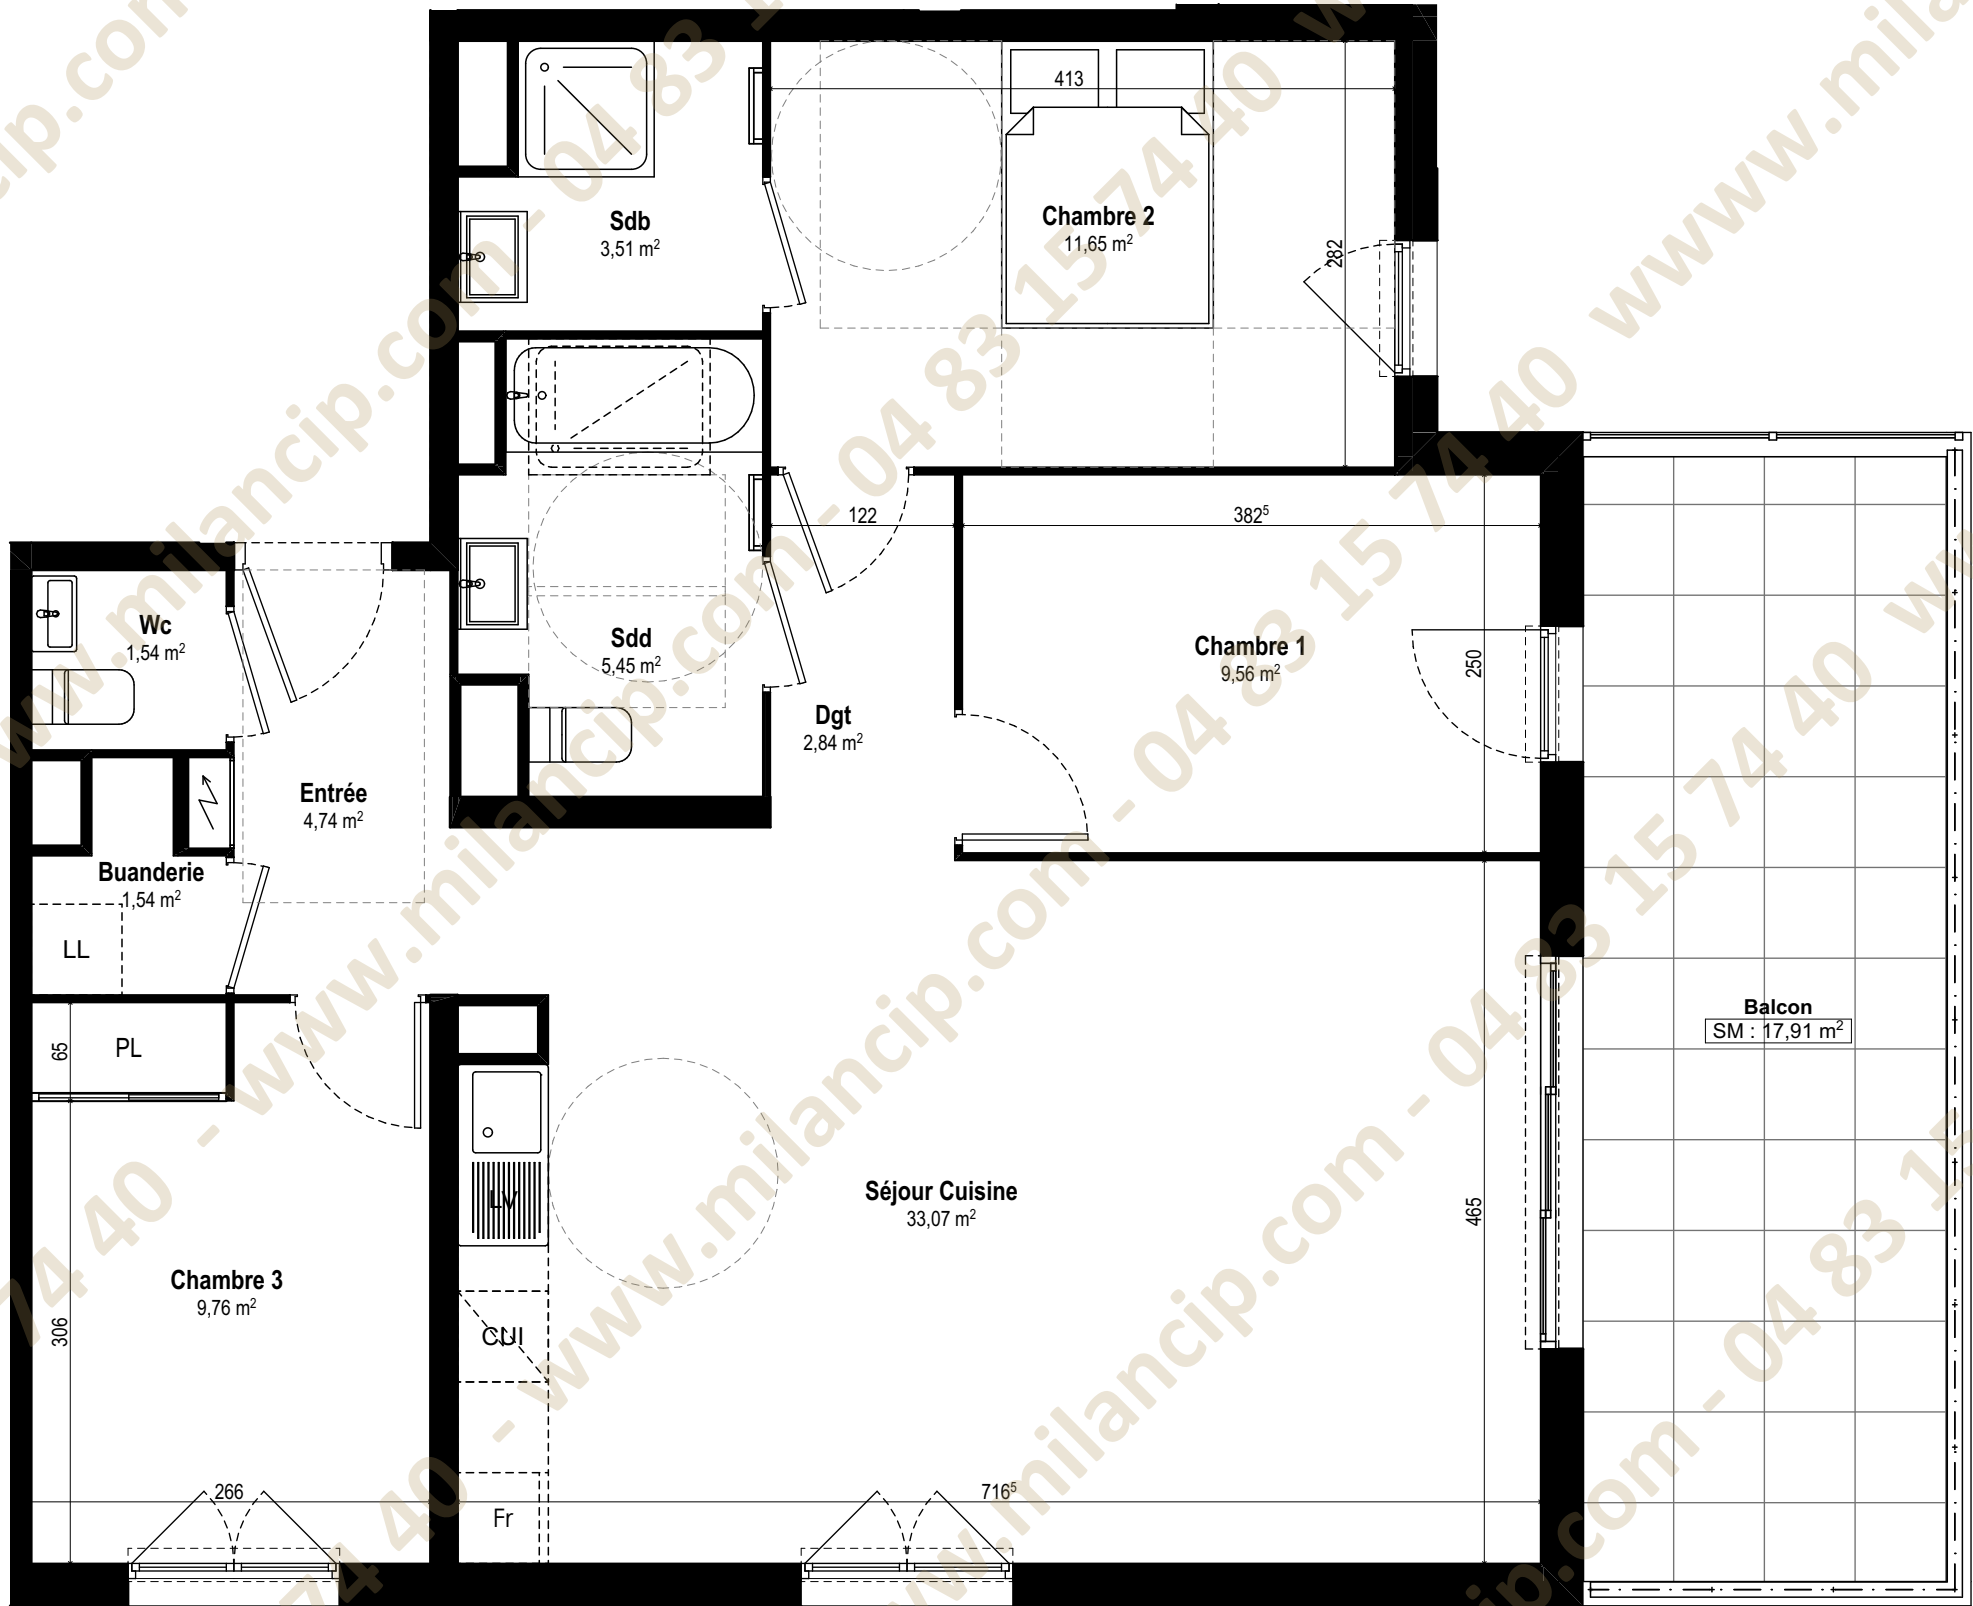

LOGEMENT N° 301

|                |
|----------------|
| R+3            |
| 4 PIECES - PMR |

|                |          |
|----------------|----------|
| Entrée         | 4,74 m²  |
| Séjour Cuisine | 33,07 m² |
| Chambre 1      | 9,56 m²  |
| Chambre 2      | 11,65 m² |
| Chambre 3      | 9,76 m²  |
| Sdb            | 3,51 m²  |
| Sdd            | 5,45 m²  |
| Wc             | 1,54 m²  |
| Buanderie      | 1,54 m²  |
| Dgt            | 2,84 m²  |

SURFACE HABITABLE 83,66 m²

|        |          |
|--------|----------|
| Balcon | 17,91 m² |
|        |          |
|        |          |

SURFACE EXT. PRIVATIVE 17,91 m²



PROVISoire

NOTA: La disposition des équipements est donnée à titre indicatif. La société se réserve la possibilité d'apporter à ce plan des modifications dues à des impératifs d'ordre technique ou administratif. Les surfaces indiquées sont susceptibles de subir de légères variations. Les retombées de poutres, soffites, faux-plafonds, canalisations et radiateurs ne sont pas figurés.

29/02/2024