


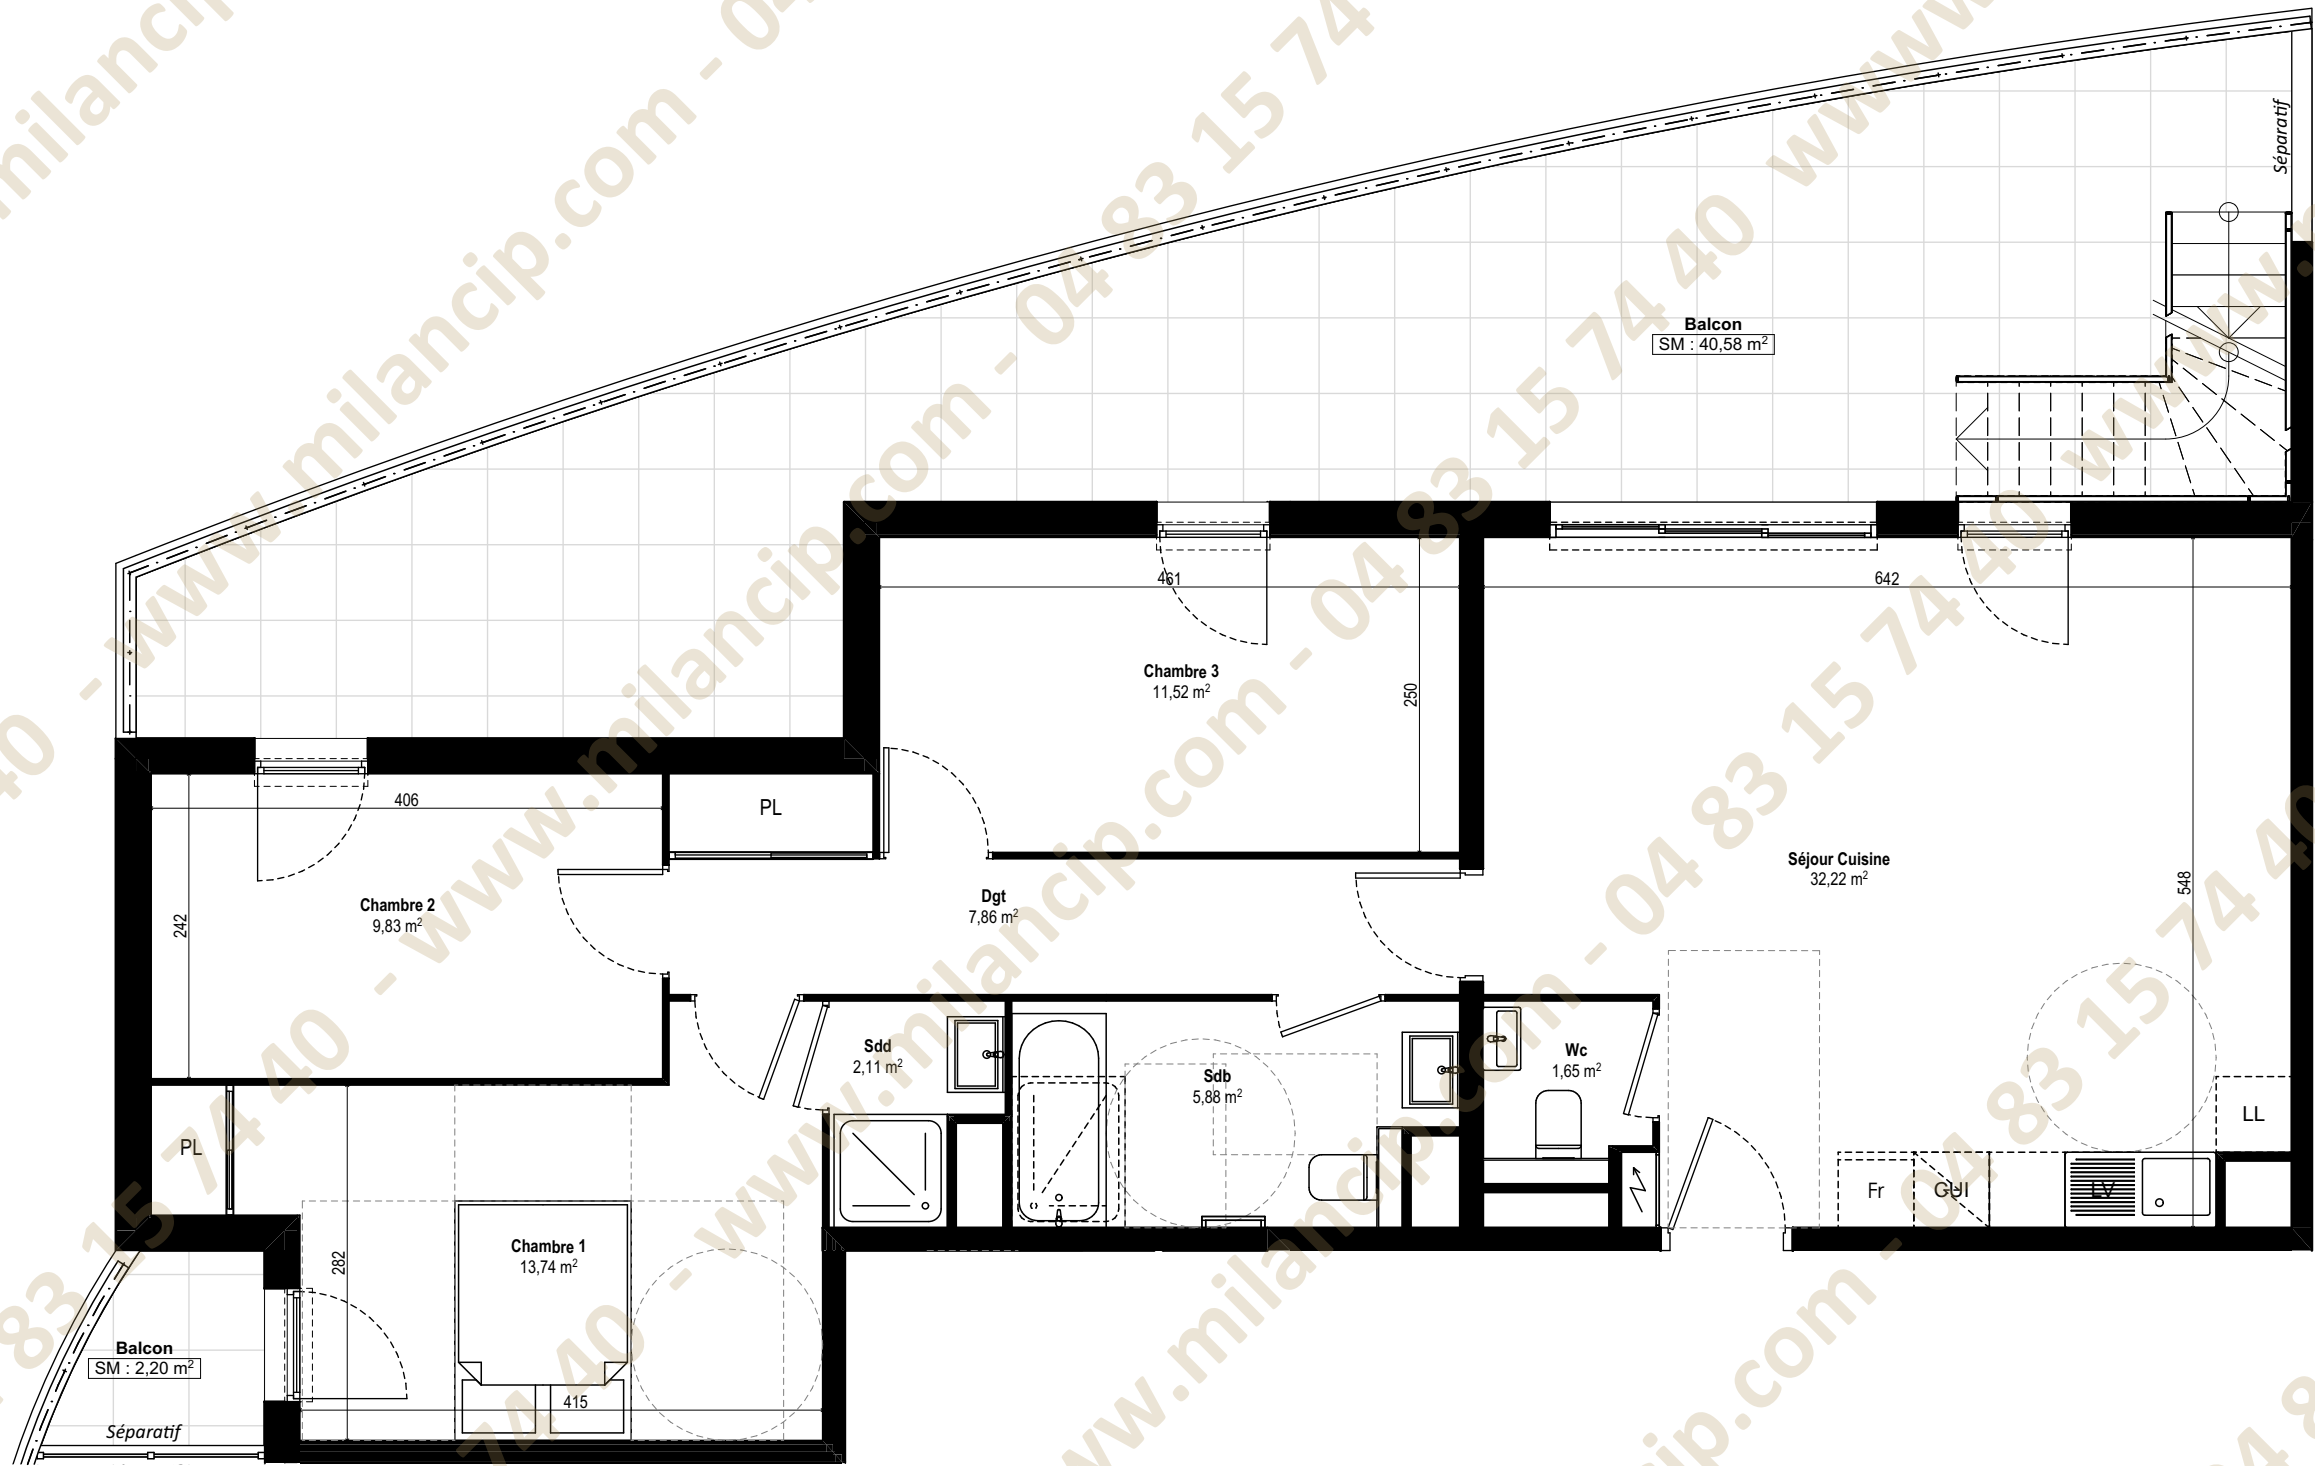

LOGEMENT N° 305


R+3
4 PIECES - PMR

Séjour Cuisine	32,22 m²
Chambre 1	13,74 m²
Chambre 2	9,83 m²
Chambre 3	11,52 m²
Sdb	5,88 m²
Sdd	2,11 m²
Wc	1,65 m²
Dgt	7,86 m²

SURFACE HABITABLE 84,81 m²

Balcon	40,58 m²
Balcon Chambre 1	2,20 m²
Solarium	77,98 m²

SURFACE EXT. PRIVATIVE 120,76 m²

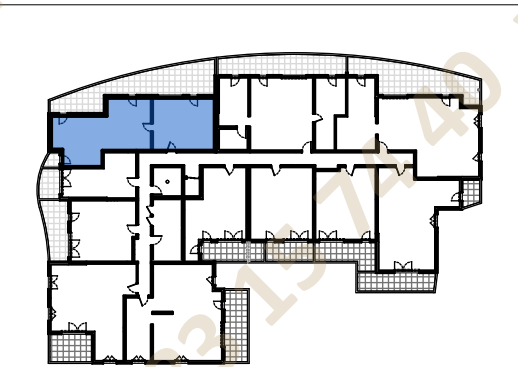



856, chemin des Terriers
06600 Antibes

VERTAZUR
ANTIBES



LOGEMENT N° 305


Solarium	

Séjour Cuisine	32,22 m²
Chambre 1	13,74 m²
Chambre 2	9,83 m²
Chambre 3	11,52 m²
Sdb	5,88 m²
Sdd	2,11 m²
Wc	1,65 m²
Dgt	7,86 m²

SURFACE HABITABLE 84,81 m²

Balcon	40,58 m²
Balcon Chambre 1	2,20 m²
Solarium	77,98 m²

SURFACE EXT. PRIVATIVE 120,76 m²

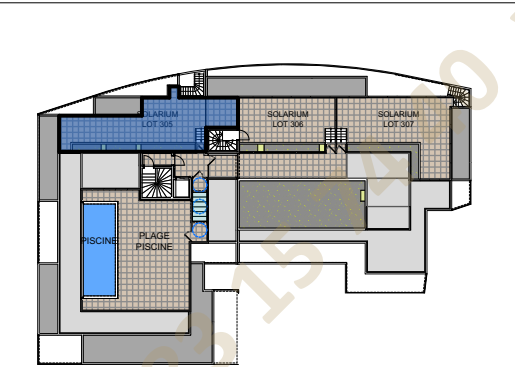

NOTA: La disposition des équipements est donnée à titre indicatif. La société se réserve la possibilité d'apporter à ce plan des modifications dues à des impératifs d'ordre technique ou administratif. Les surfaces indiquées sont susceptibles de subir de légères variations. Les retombées de poutres, soffites, faux-plafonds, canalisations et radiateurs ne sont pas figurés.

01/03/2024