


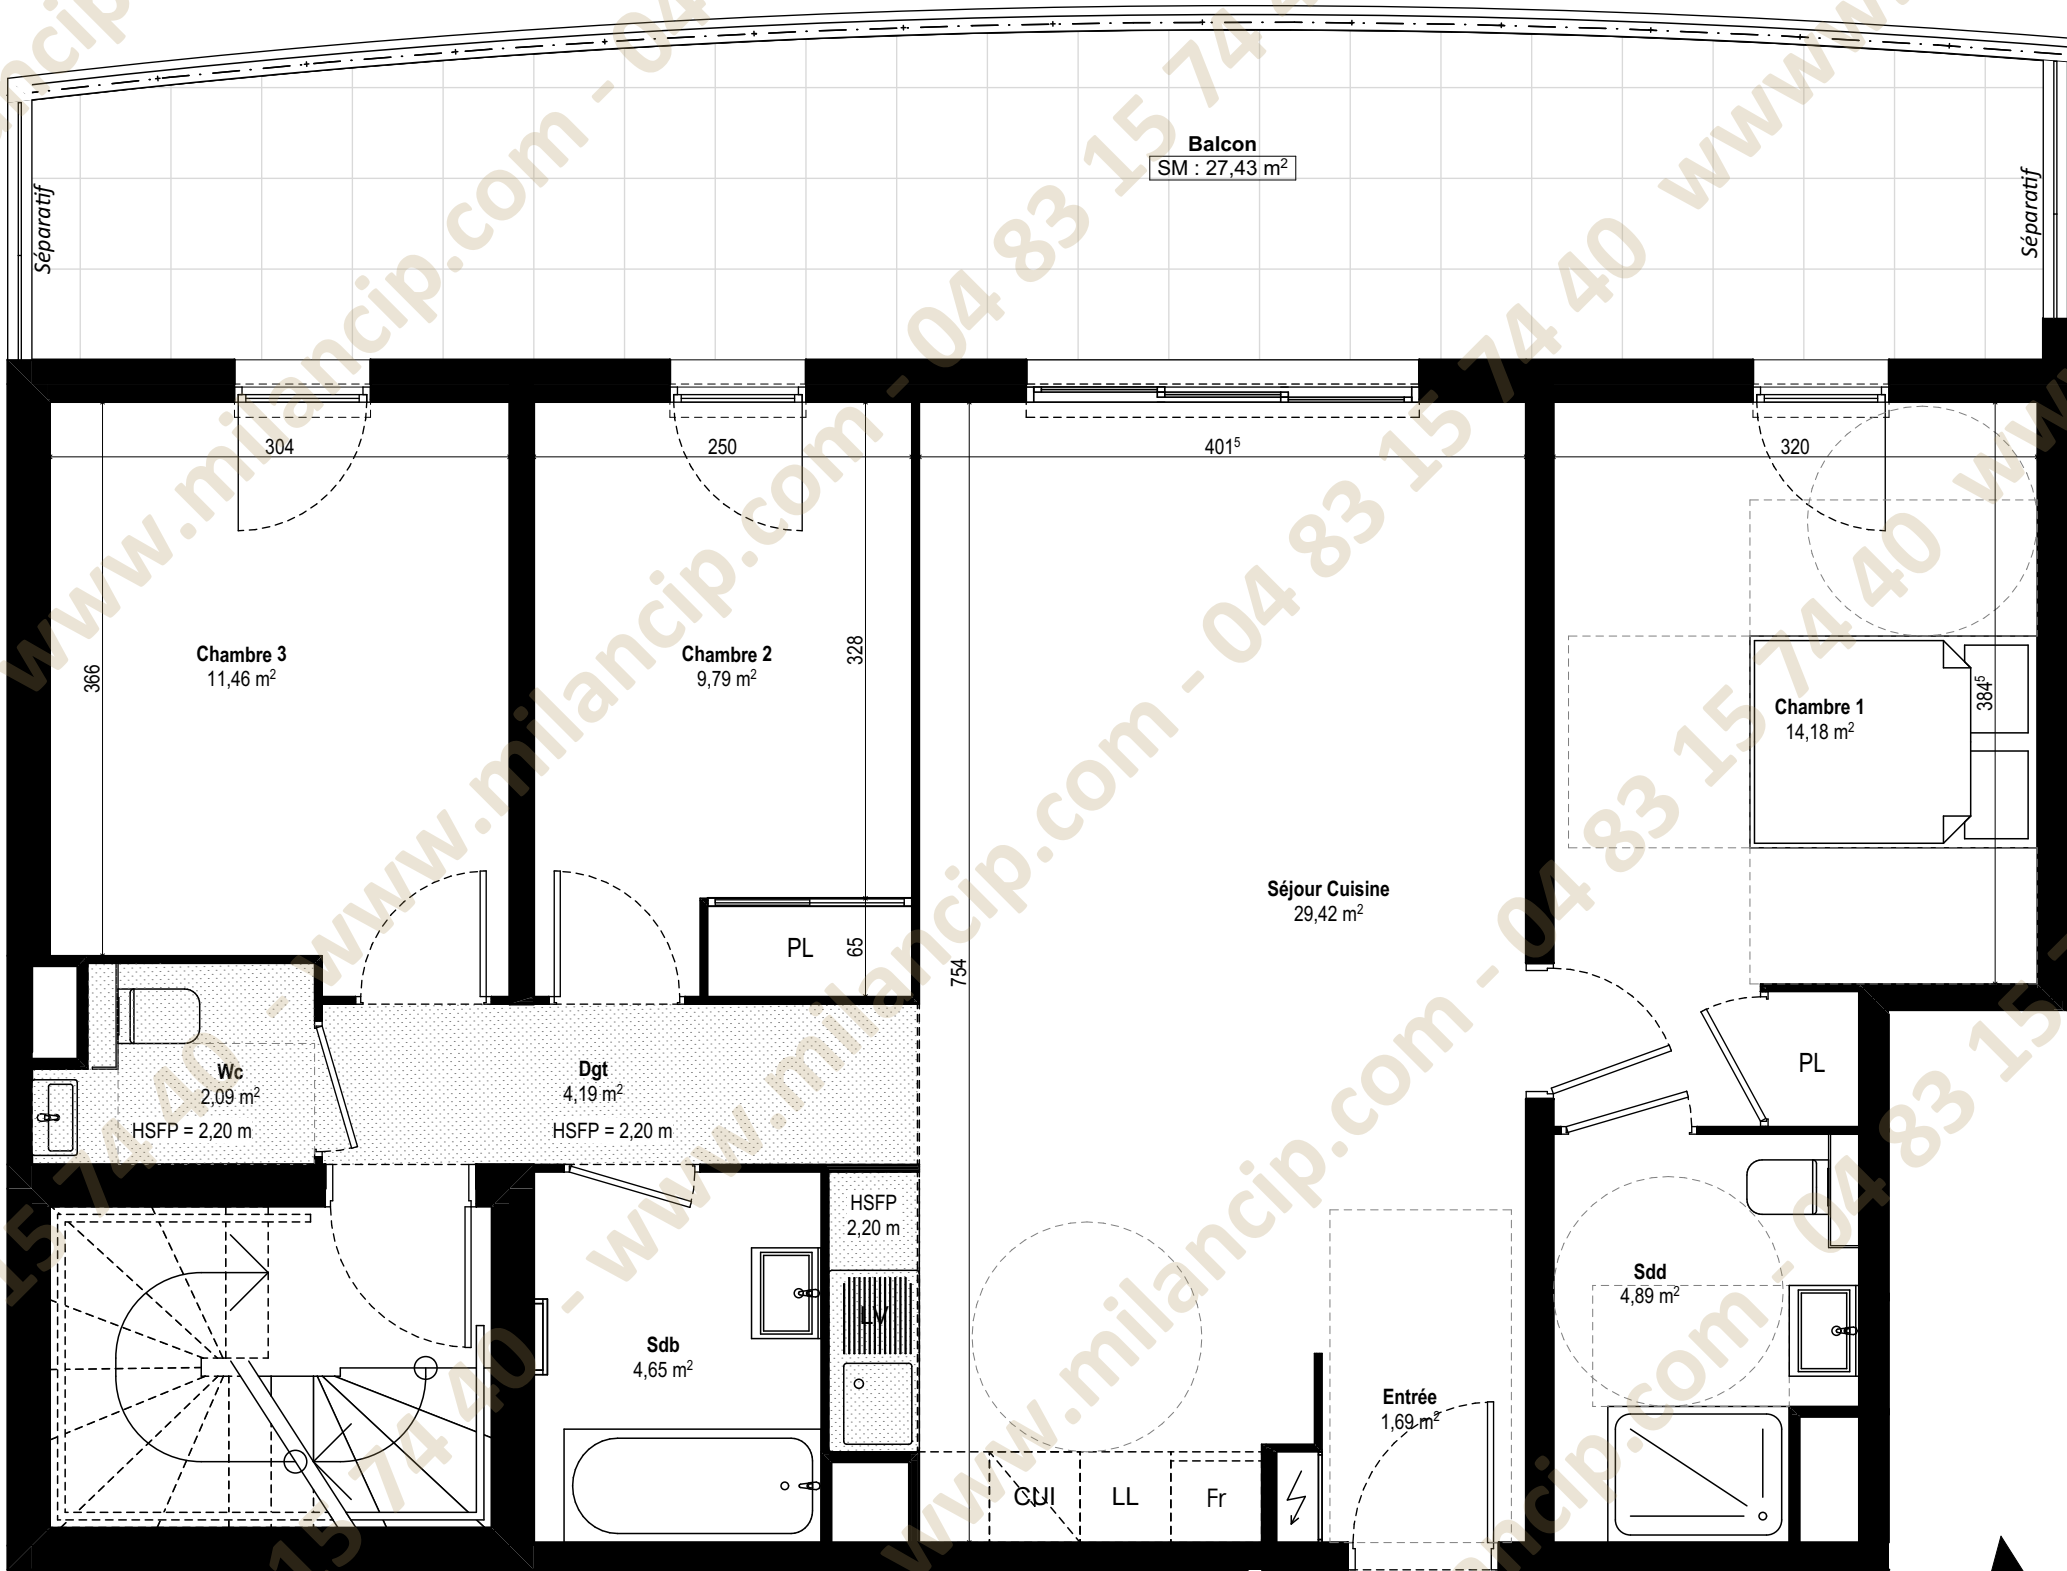

LOGEMENT N° 306


R+3
4 PIECES - PMR

Entrée	1,69 m²
Séjour Cuisine	29,42 m²
Chambre 1	14,18 m²
Chambre 2	9,79 m²
Chambre 3	11,46 m²
Sdb	4,65 m²
Sdd	4,89 m²
Wc	2,09 m²
Dgt	4,19 m²


SURFACE HABITABLE 82,36 m²

Balcon	27,43 m²
Solarium	53,32 m²

SURFACE EXT. PRIVATIVE 80,75 m²

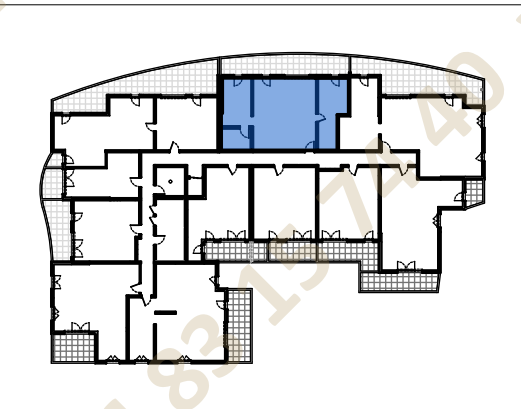

NOTA: La disposition des équipements est donnée à titre indicatif. La société se réserve la possibilité d'apporter à ce plan des modifications dues à des impératifs d'ordre technique ou administratif. Les surfaces indiquées sont susceptibles de subir de légères variations.

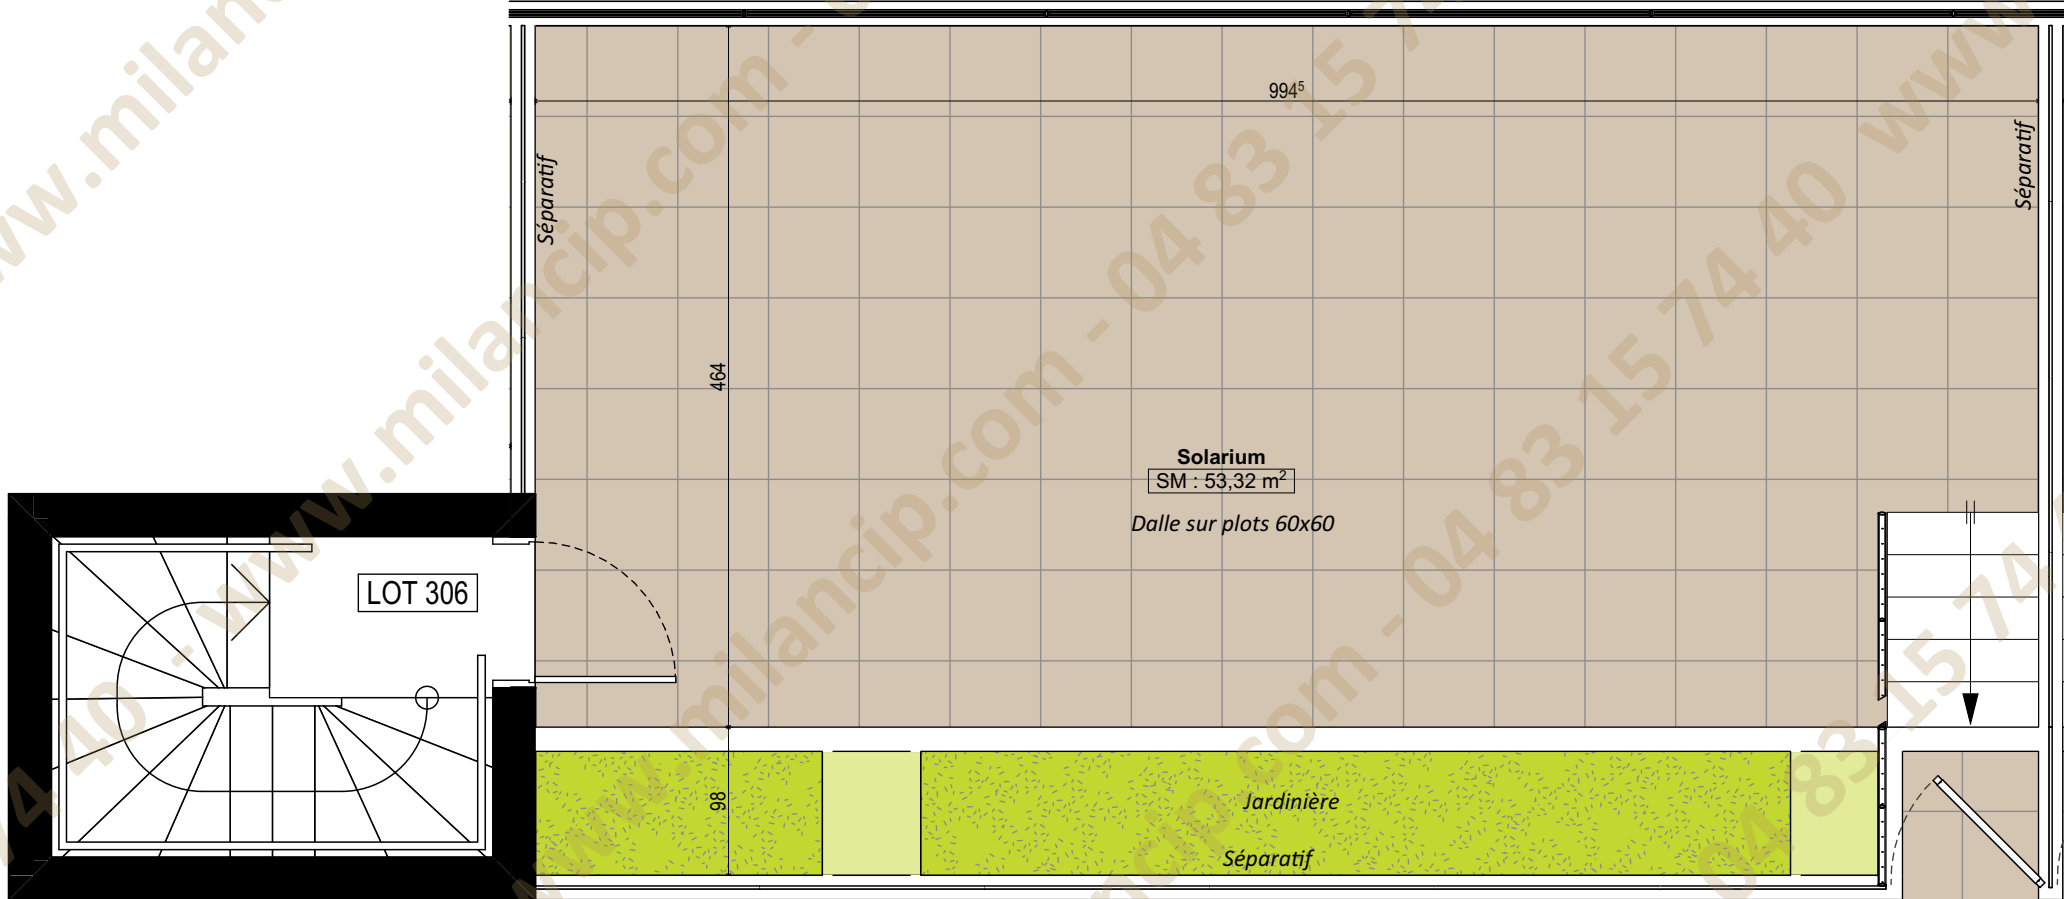

NOTA: La disposition des équipements est donnée à titre indicatif. La société se réserve la possibilité d'apporter à ce plan des modifications dues à des impératifs d'ordre technique ou administratif. Les surfaces indiquées sont susceptibles de subir de légères variations. Les retombées de poutres, soffites, faux-plafonds, canalisations et radiateurs ne sont pas figurés.

01/03/2024

856, chemin des Terriers
06600 Antibes

VERTAZUR
ANTIBES



LOGEMENT N° 306

Solarium	

Entrée	1,69 m²
Séjour Cuisine	29,42 m²
Chambre 1	14,18 m²
Chambre 2	9,79 m²
Chambre 3	11,46 m²
Sdb	4,65 m²
Sdd	4,89 m²
Wc	2,09 m²
Dgt	4,19 m²

SURFACE HABITABLE 82,36 m²

Balcon	27,43 m²
Solarium	53,32 m²

SURFACE EXT. PRIVATIVE 80,75 m²

