



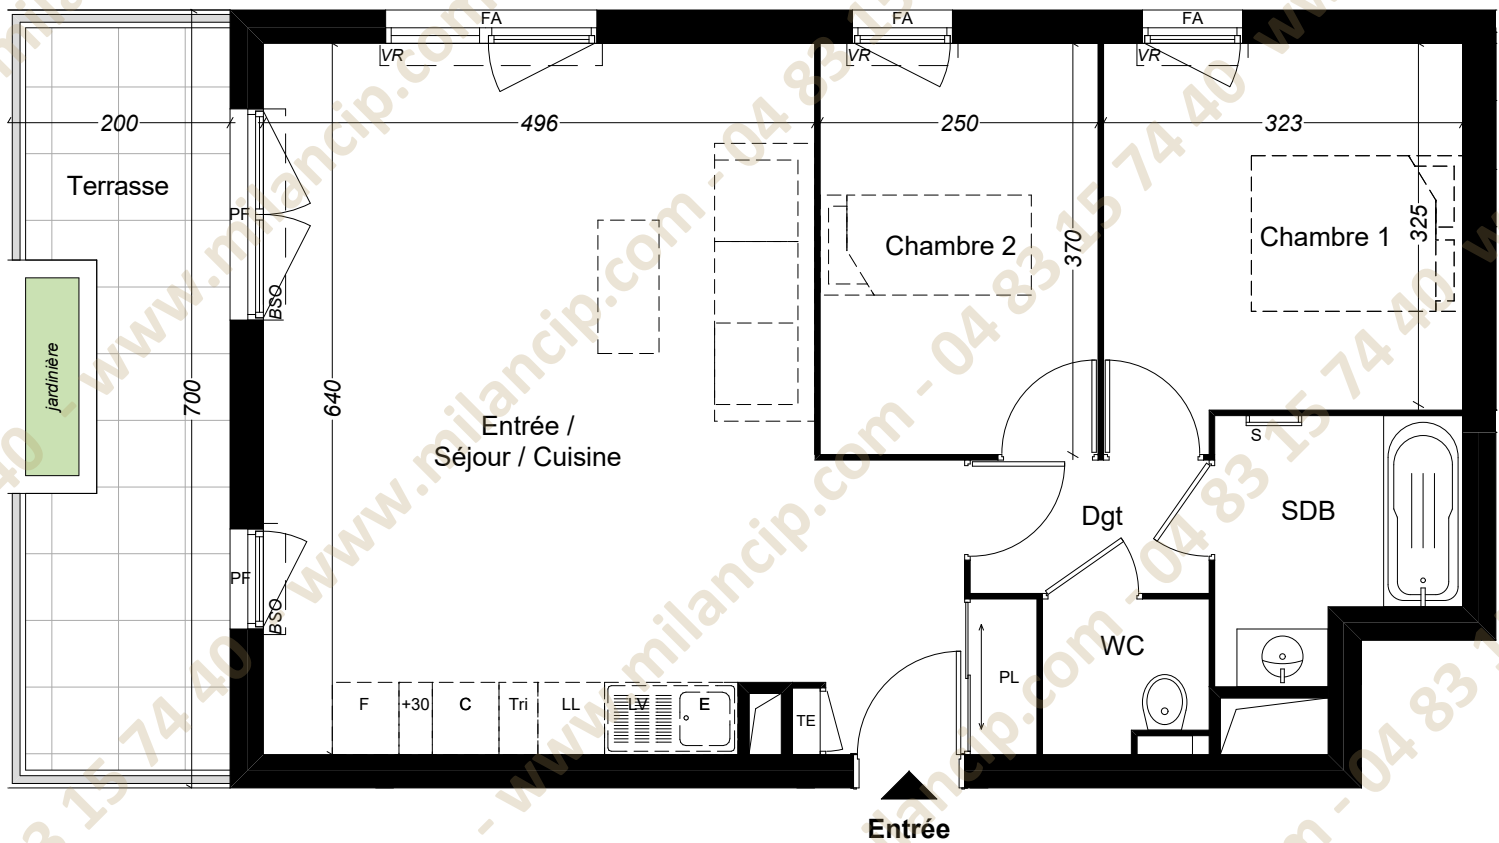

PLAN DE VENTE

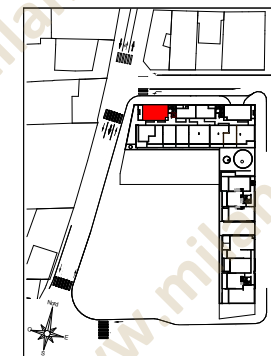

Appartement A 107

R+1		3 pièces
Niveau d'accès	Entrée / Séjour / Cuisine	35.65 m ²
	Chambre 1	10.93 m ²
	Chambre 2	9.25 m ²
	Dgt	2.58 m ²
	SDB	4.67 m ²
	Wc	2.10 m ²
	TOTAL SURFACE HABITABLE (m ²)	65.18 m ²
Terrasse y cis jardinière		14.00 m ²
TOTAL SURFACE		79.18 m ²

Légende :

LL: Lave linge	Tri: Tri des déchets	PF: Porte-fenêtre
LV: Lave vaisselle	PL: Placard	FA: Fen. All. Vitrée
R: Réfrigérateur	S: Sèche-serviettes	F: Fenêtre
F: Four	VR: Volet roulant	
E: Evier	BSO: Brise soleil orientable	
C: Cuisson	TE: Tableau électrique	
		■ Faux-plafond

Des modifications sont susceptibles d'être apportées à ce plan en fonction des nécessités techniques de la réalisation, tant en ce qui concerne les dimensions libres que l'équipement. Les surfaces et hauteurs sous-plafond indiquées sont approximatives. Les retombées, les soffites, les faux-plafonds, ainsi que l'emplacement des équipements sanitaires ne sont pas tous figurés ou le sont à titre indicatif. Les emplacements dévolus aux équipements ménagers et à ceux liés au lavage du linge sont représentés sur le plan de vente en correspondance avec les différents raccordements nécessaires en électricité et en eau, aucun de ces éléments n'est fourni. Plan non conforme à la réglementation PMR et nécessitant des travaux de réversibilité pour l'être.

Date : Mai 2024

INDICE : 1