




PLAN DE VENTE

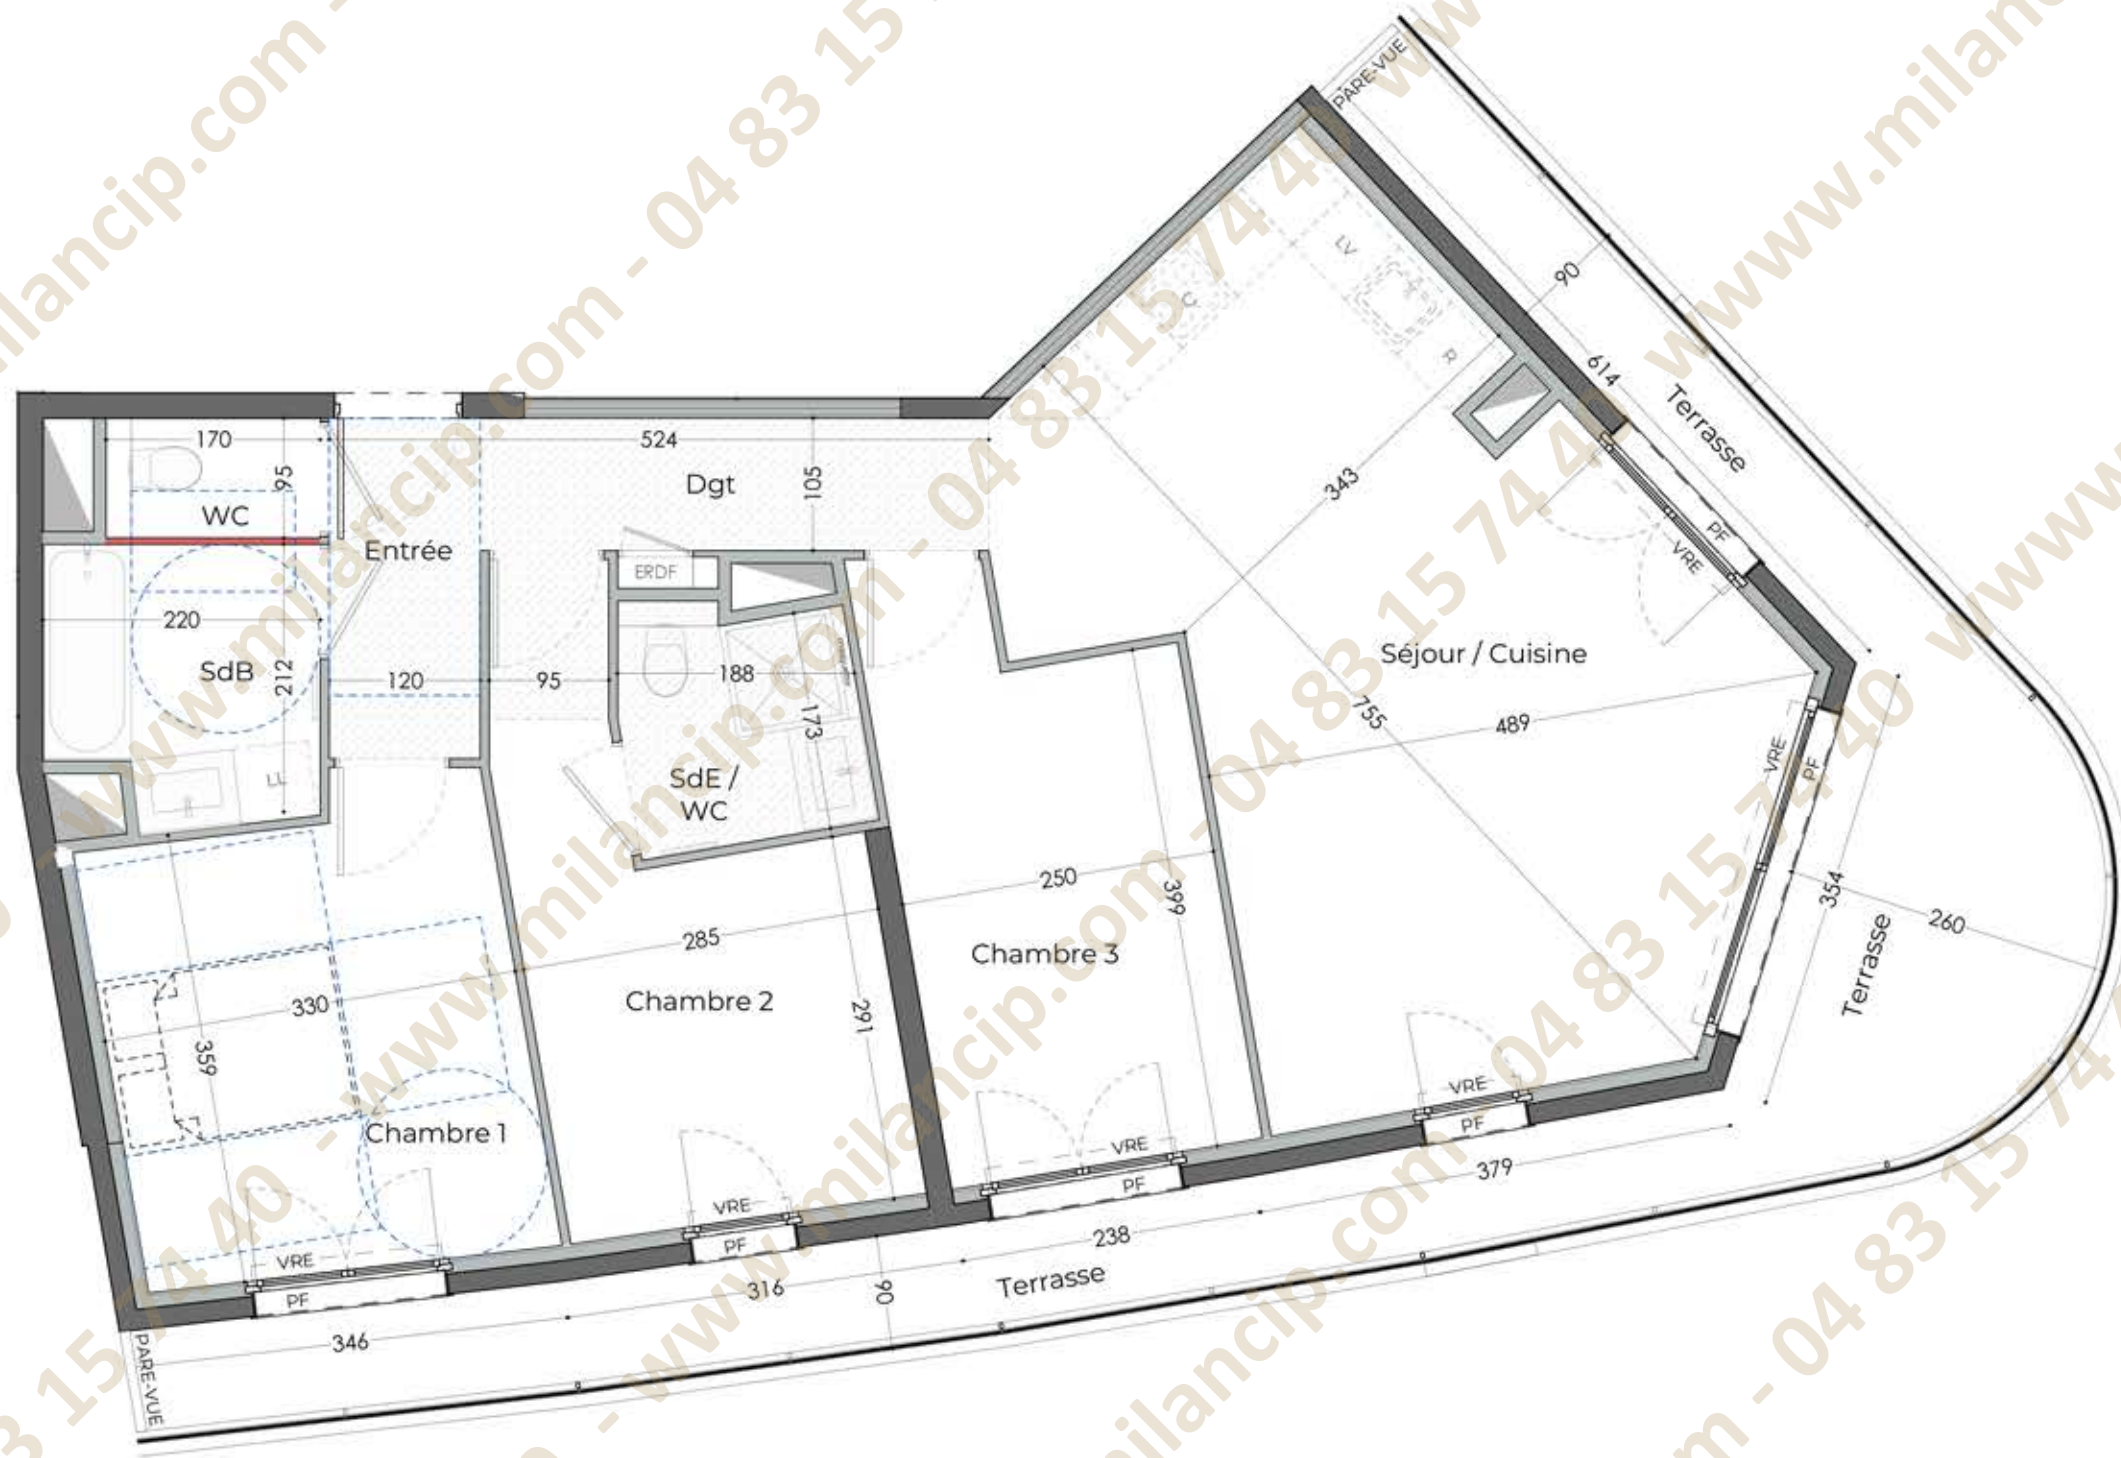

Appartement n°B 103

R+1	4 pièces
Séjour / Cuisine	30,04
Chambre 1	12,15
Chambre 3	11,05
Chambre 2	10,70
SdB	4,54
Dgt	4,24
SdE / WC	3,33
Entrée	3,24
WC	1,42

TOTAL SURFACE	80,71 m²
Terrasse	27,14

TOTAL SURFACES UTILES	107,80 m²
------------------------------	-----------------------------

LEGENDE	
— Cloison SAD	LL Lave Linge
— Cloison amovible	C Cuisson
— Faux-plafond	LV Lave Vaisselle
— Espace de manoeuvre	R Réfrigérateur
PMR	PL Placard
	FE Fenêtre
	PF Porte-Fenêtre
	VRE Volet Roulant Elec.

Date: 18 09 2023

INDICE
RESERVATION

Des modifications sont susceptibles d'être apportées à ce plan en fonction des nécessités techniques de la réalisation, tant en ce qui concerne les dimensions libres que l'équipement. Les surfaces et hauteurs sous-plafond indiquées sont approximatives. Les retombées, les soffites, les faux-plafonds, ainsi que l'emplacement des équipements sanitaires ne sont pas tous figurés ou le sont à titre indicatif. Les emplacements dévolus aux équipements ménagers sont en pointillés et à ceux liés au lavage du linge sont représentés sur le plan de vente en correspondance avec les différents raccords nécessaires en électricité et en eau, aucun de ces éléments n'est fourni. L'ensemble des éléments en pointillés n'est pas fourni.