



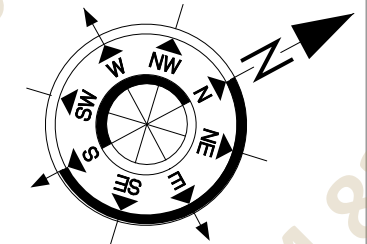


LEGENDE	
	Porte fenêtre 2 vantaux
	Fenestron
	Baie coulissante
	Placard électrique
	Radiateur
	Sèche serviette
	Coffre volet roulant
	Machine à laver
	Chaque eau
	Gaine technique
	Talus

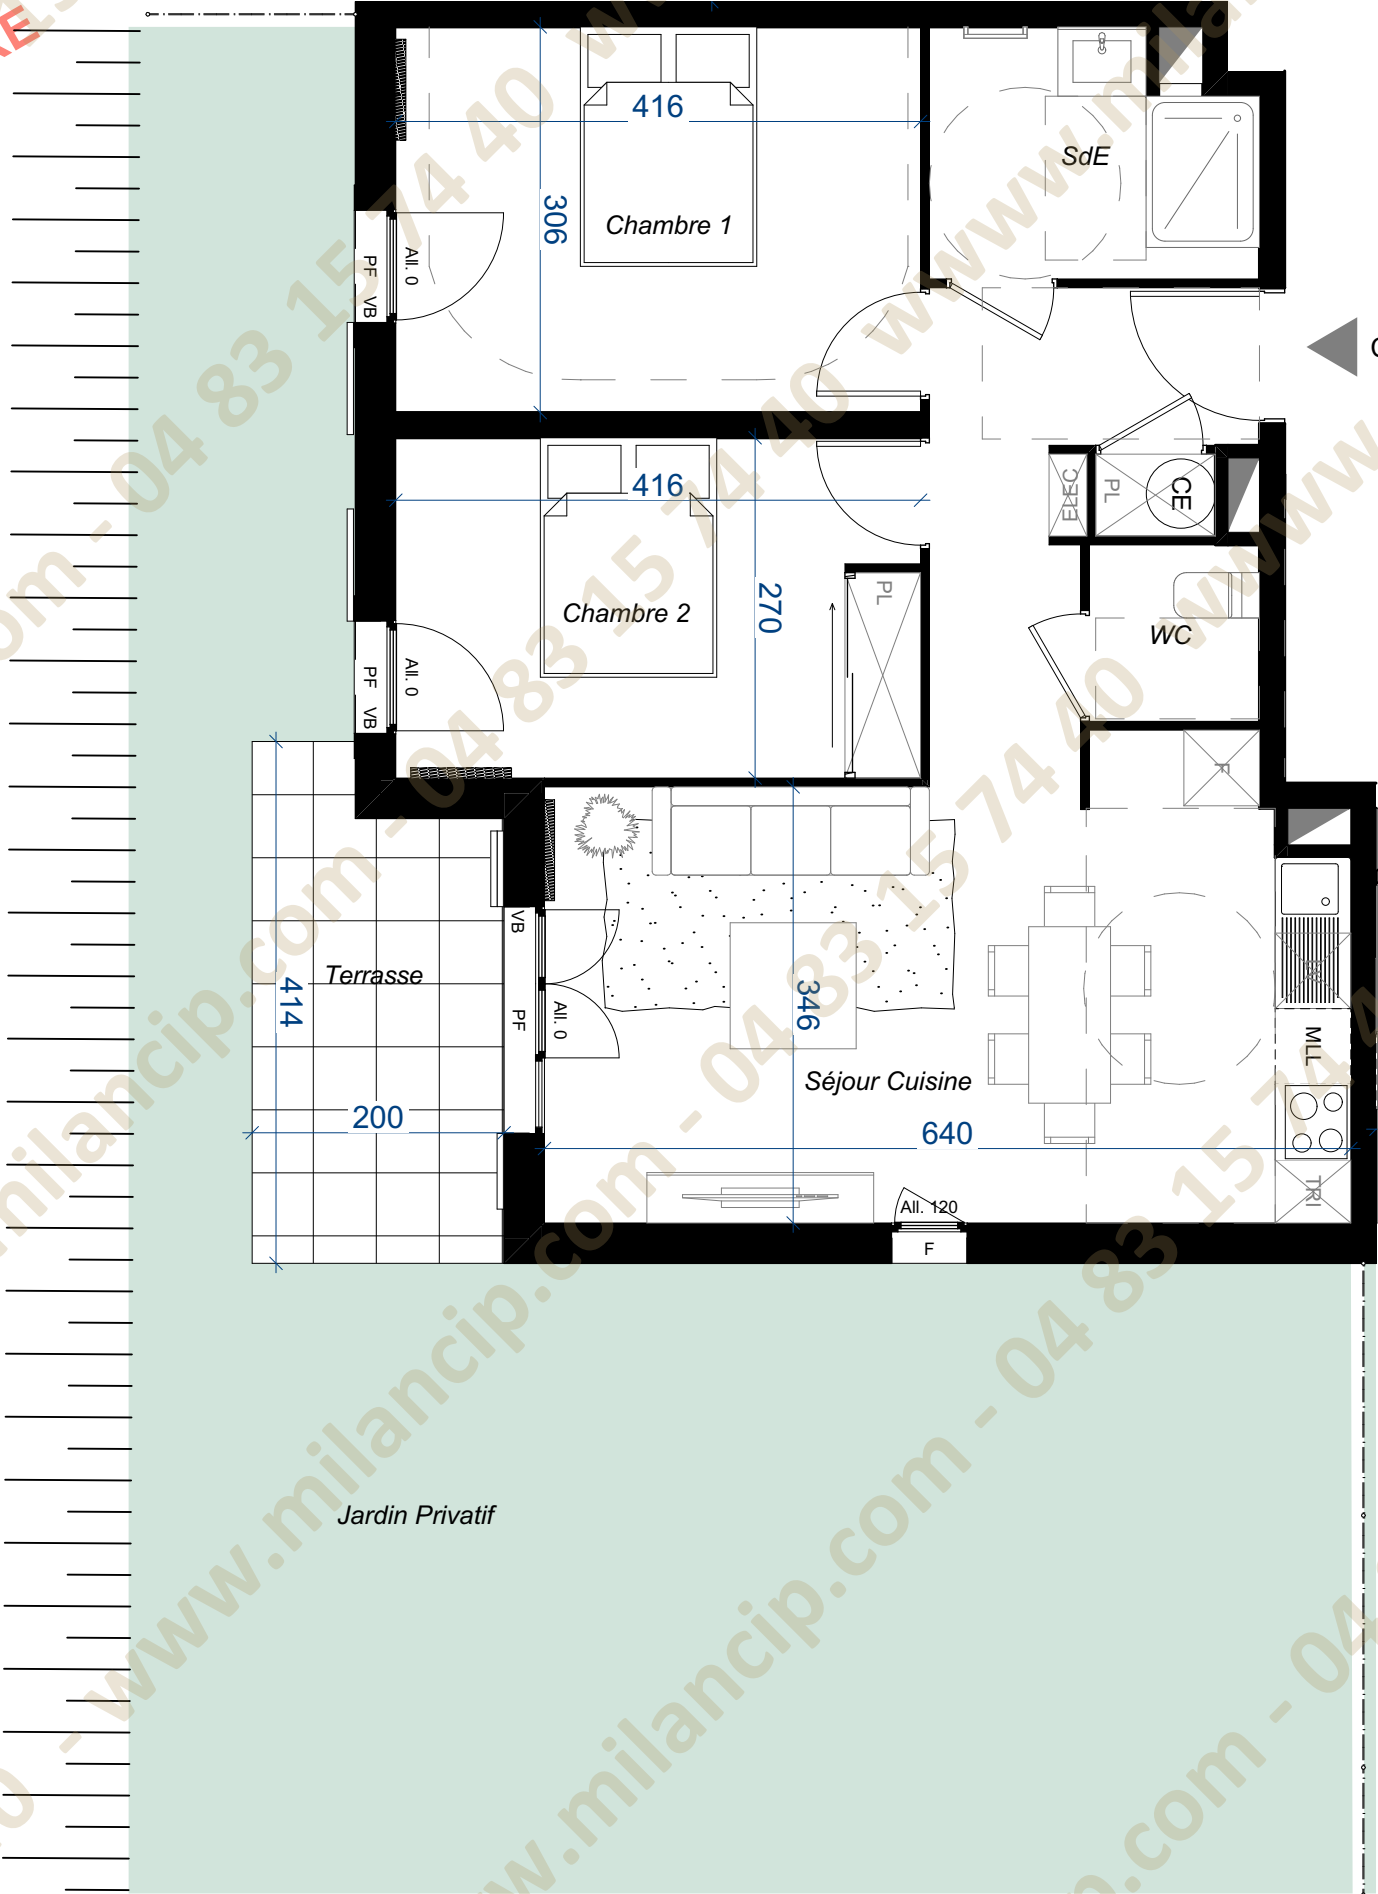

PROVISOIRE



TYPE	ETAGE	LOT N°
T3	RDJ	C003
TABLEAU DES SURFACES		
Nom	Surface	
Séjour Cuisine	29,59 m²	
Chambre 1	12,74 m²	
Chambre 2	11,20 m²	
SdE	4,94 m²	
WC	1,89 m²	
SURFACE HABITABLE :		60,36 m²
SURFACE TERRASSE:		7,50 m²
SURFACE JARDIN:		60,92 m²
Tolérance 5%		
Gaines assujetties à variation		
Surfaces jardins talus compris		

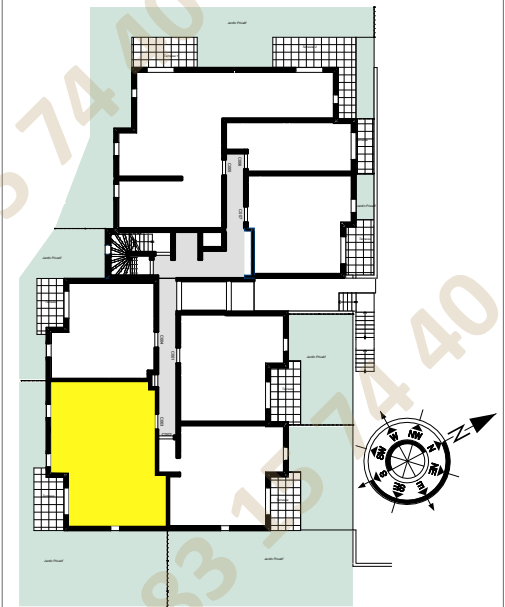

Le 04/12/2023

Des modifications sont susceptibles d'être apportées sur ce plan en fonction des nécessités techniques et administratives. Les surfaces sont approximatives, les retombées, soffites, faux plafonds et canalisations ne figurent pas sur ce plan. L'étude thermique définira les épaisseurs de murs impactant la SHAB. Les surfaces de jardins sont données approximatives et talus compris sous réserve d'emprise des travaux VRD.

