



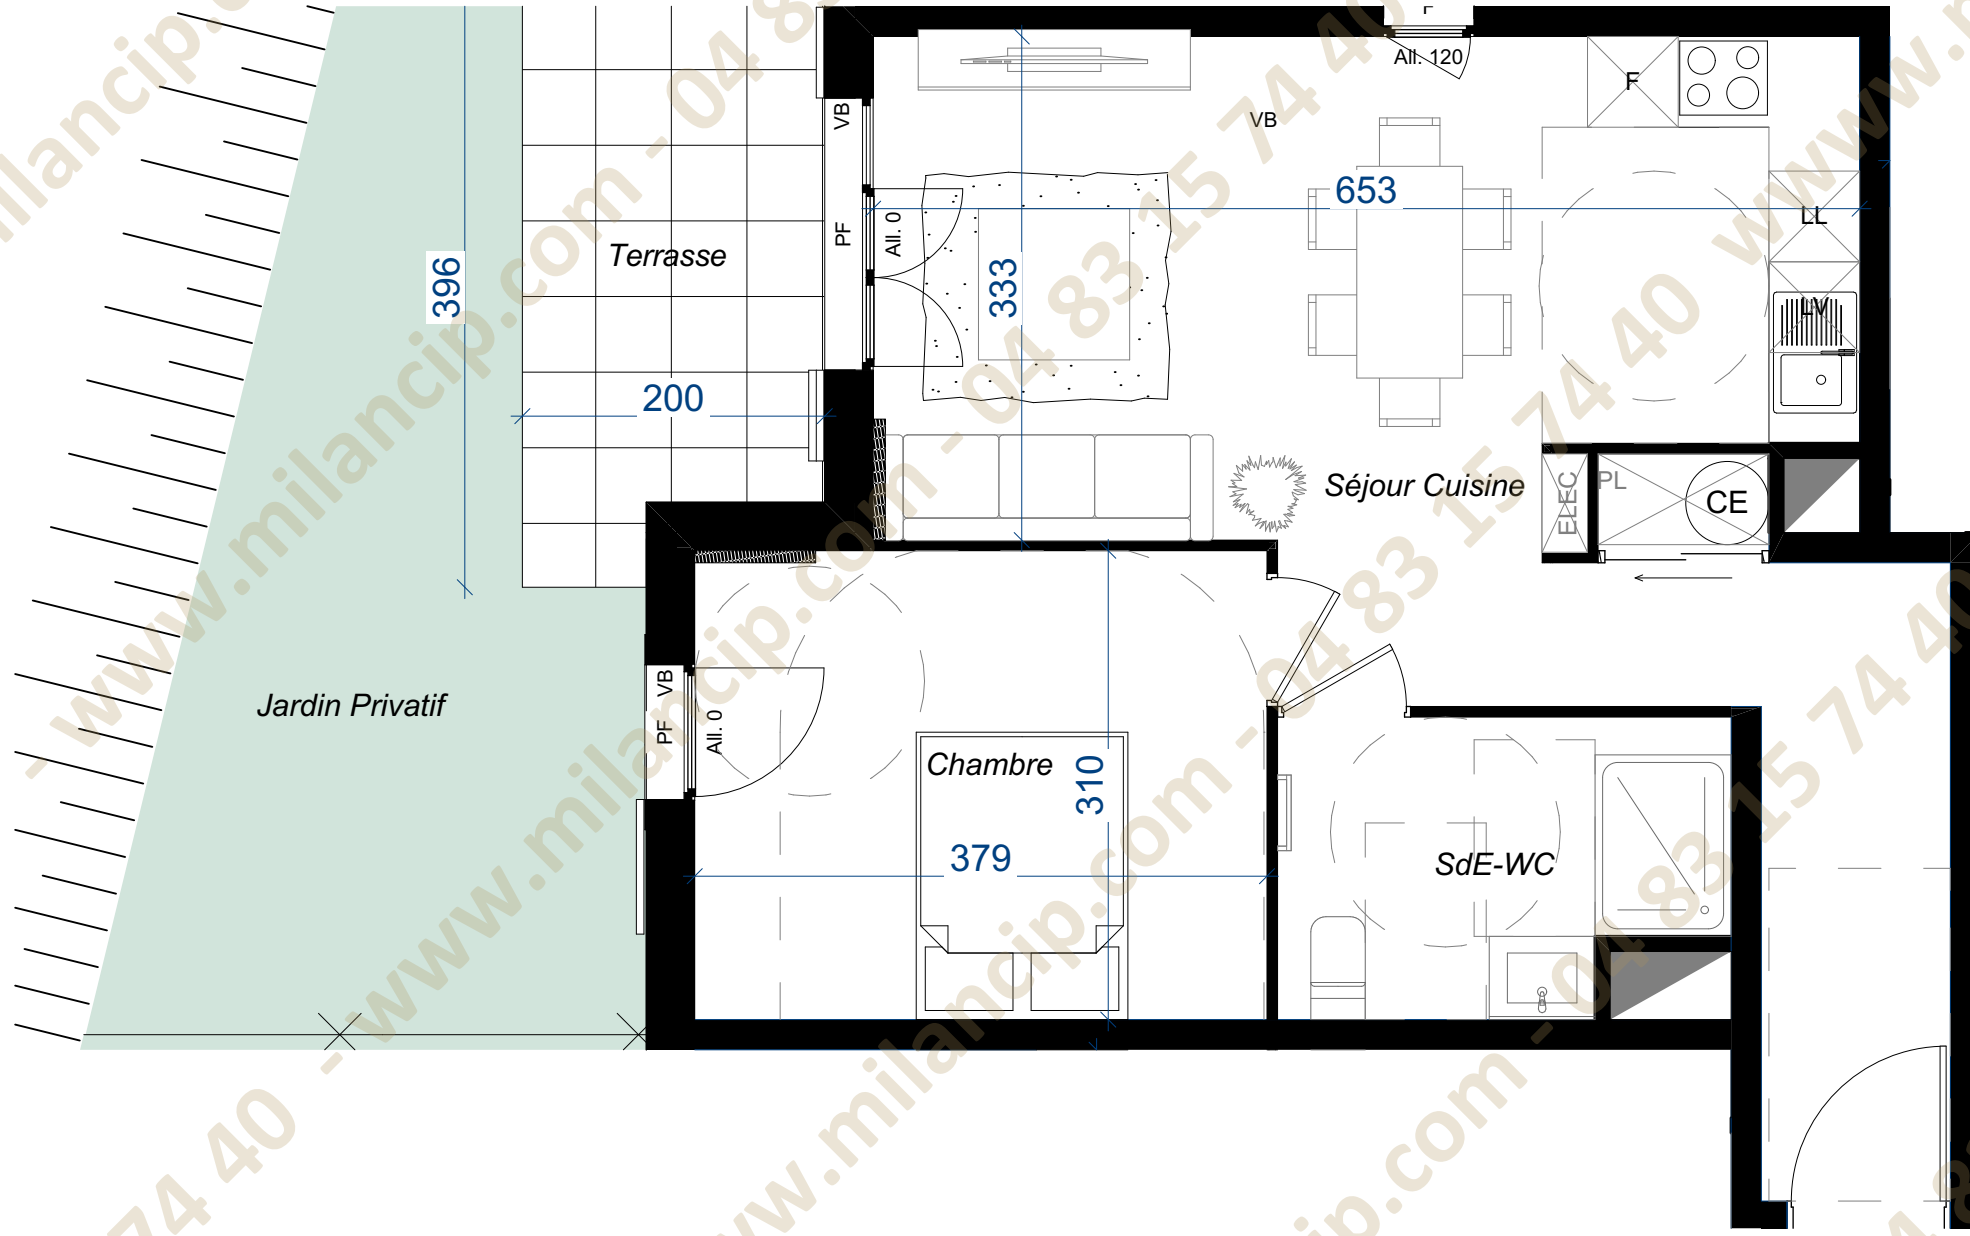


LEGENDE	
	Porte fenêtre 2 vantaux
	Fenestron
	Baie coulissante
	Placard électrique
	Radiateur
	Sèche serviette
	Coffre volet roulant
	Machine à laver
	Chaque eau
	Gaine technique
	Talus

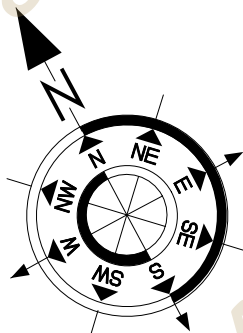

TYPE	ETAGE	LOT N°
T2	RDC	E005

TABLEAU DES SURFACES	
Nom	Surface
Séjour Cuisine	29,78 m²
Chambre	11,73 m²
SdE-WC	5,51 m²

SURFACE HABITABLE :	47,02 m²
SURFACE TERRASSE	7,26 m²
SURFACE JARDIN	30,93 m²
Tolérance 5% Gaines assujetties à variation Surfaces jardins talus compris	

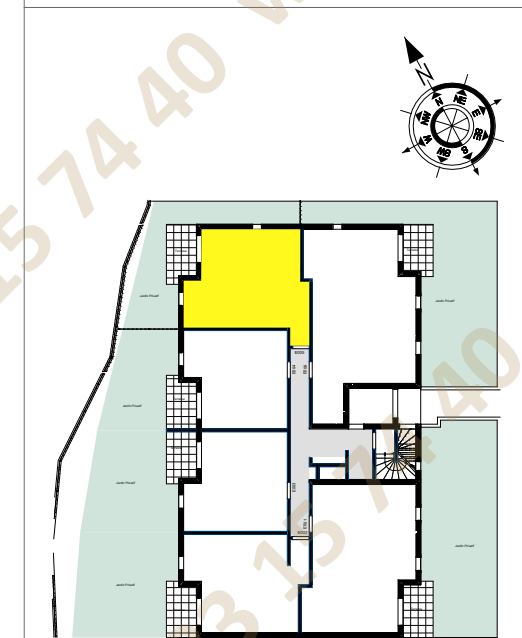

Des modifications sont susceptibles d'être apportées sur ce plan en fonction des nécessités techniques et administratives. Les surfaces sont approximatives, les retombées, soffites, faux plafonds et canalisations ne figurent pas sur ce plan. L'étude thermique définira les épaisseurs de murs impactant la SHAB. Les surfaces de jardins sont données approximatives et talus compris sous réserve d'emprise des travaux VRD.

