


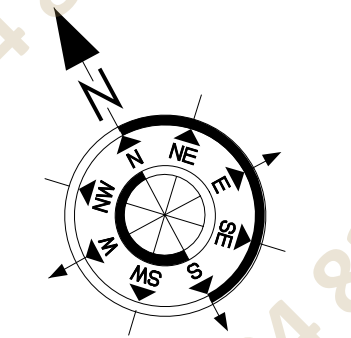


LEGENDE

- Porte fenêtre 2 vantaux
- Fenestron
- Baie coulissante
- Placard électrique
- Radiateur
- Sèche serviette
- Coffre volet roulant
- Machine à laver
- Chauffe eau
- Gaine technique
- Talus



PROVISOIRE

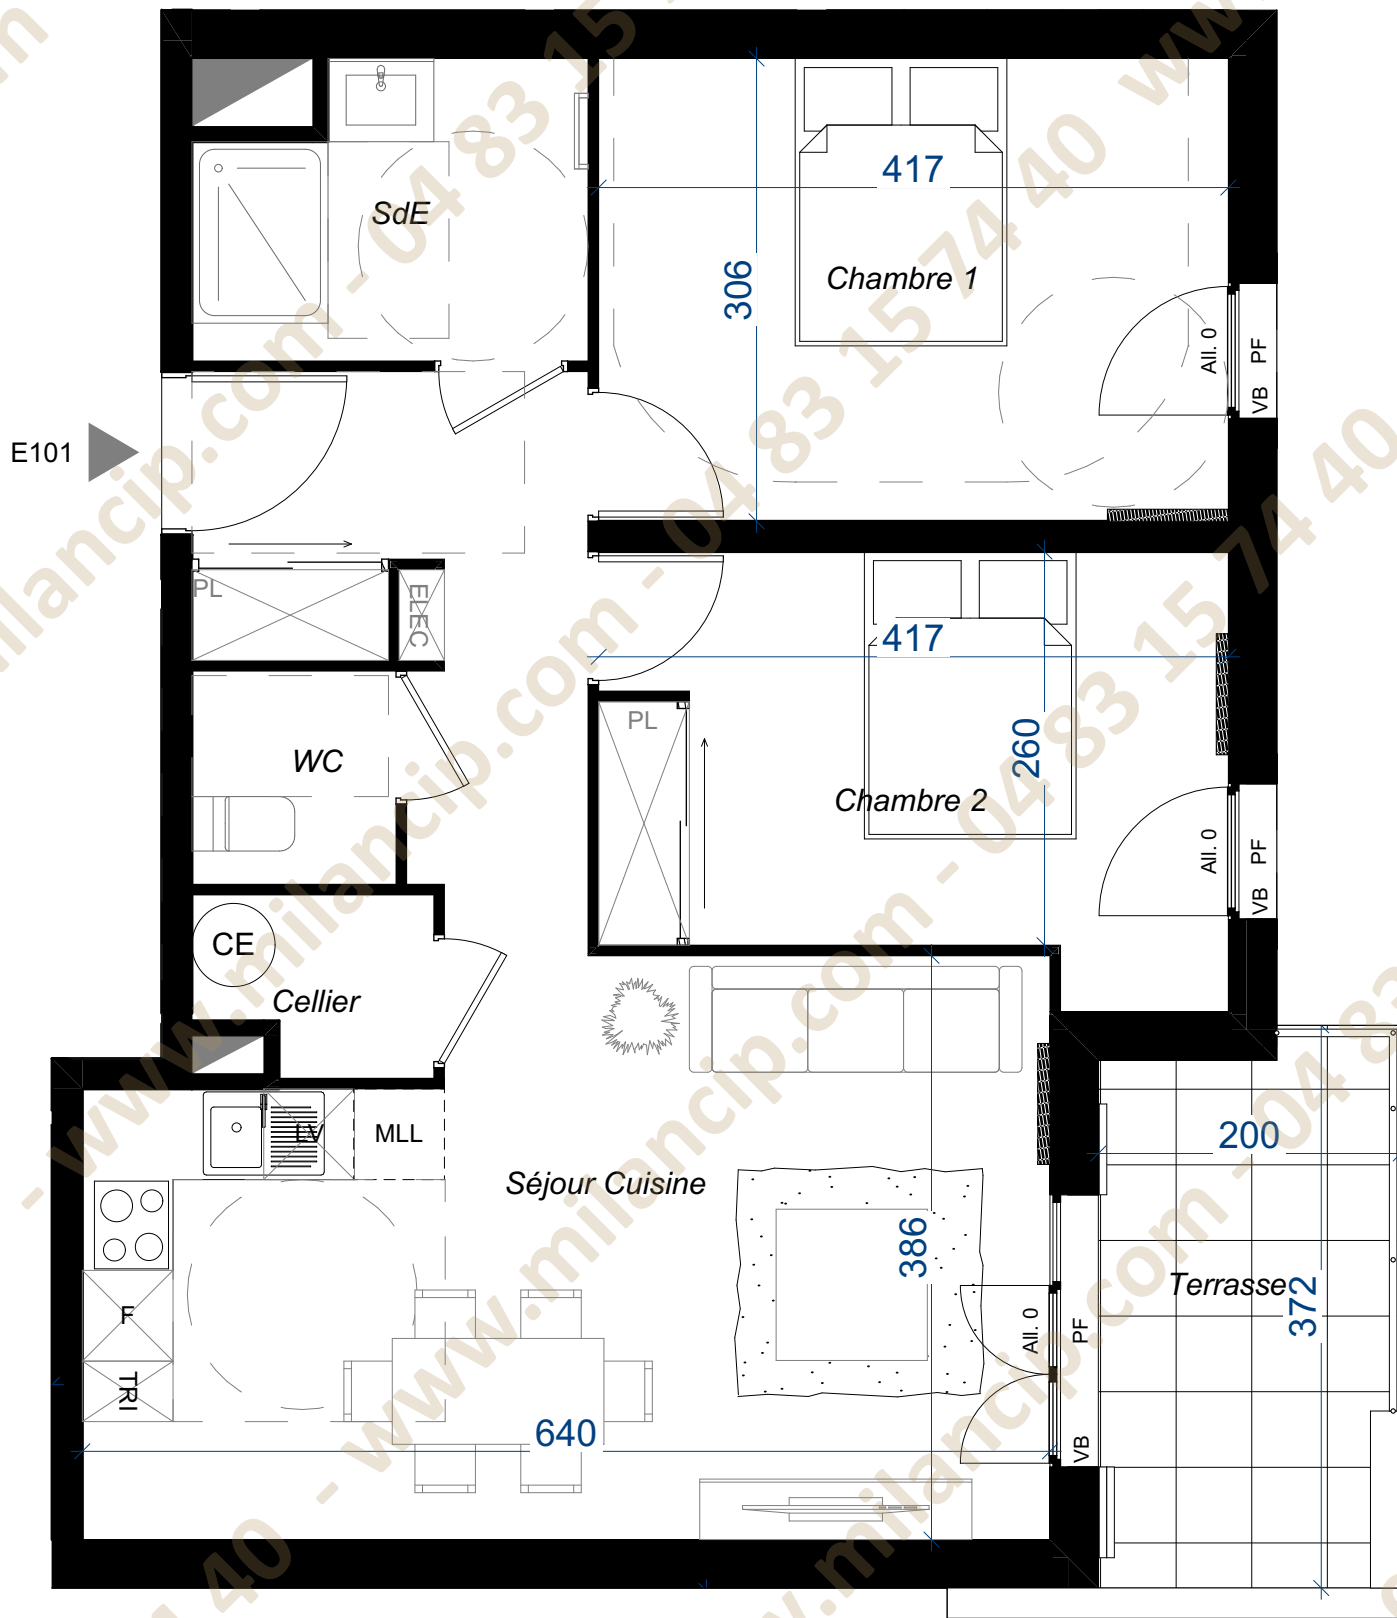


TYPE	ETAGE	LOT N°
T3	R+1	E101

TABLEAU DES SURFACES	
Nom	Surface
Séjour Cuisine	29,56 m ²
Cellier	1,72 m ²
Chambre 1	12,74 m ²
Chambre 2	11,29 m ²
SdE	4,75 m ²
WC	1,90 m ²

SURFACE HABITABLE : 61,96 m²

SURFACE BALCON 6,93 m²

Tolérance 5%
Gaines assujetties à variation
Surfaces jardins talus compris

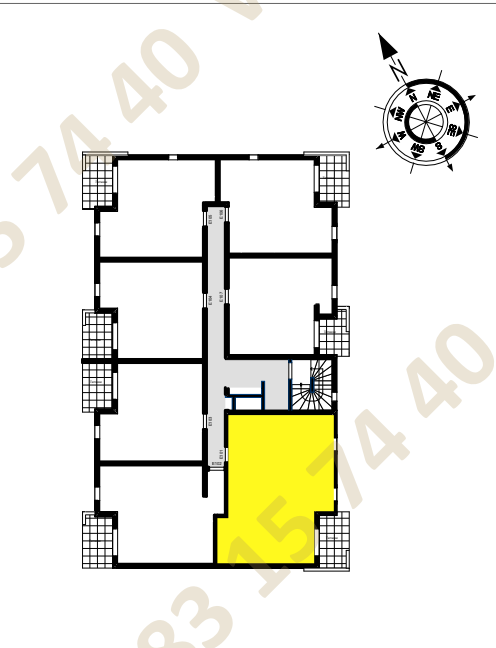

Des modifications sont susceptibles d'être apportées sur ce plan en fonction des nécessités techniques et administratives. Les surfaces sont approximatives, les retombées, soffites, faux plafonds et canalisations ne figurent pas sur ce plan. L'étude thermique définira les épaisseurs de murs impactant la SHAB. Les surfaces de jardins sont données approximatives et talus compris sous réserve d'emprise des travaux VRD.

Le 05/12/2023

