





APPARTEMENT DE 4 PIECES
n° 12 au Rez-de-Chaussée

ENTREE	8.09 m²
SEJOUR / CUISINE	41.83 m²
CHAMBRE MASTER	16.65 m²
CHAMBRE 1	14.65 m²
CHAMBRE 2	11.47 m²
SALLE DE BAIN	4.52 m²
SALLE D'EAU	5.71 m²
WC	1.35 m²
BUANDERIE	2.57 m²
CELLIER	1.97 m²
RANGEMENT	1.84 m²
DEGAGEMENT	5.41 m²
SURFACE TOTALE HABITABLE	116.06 m²
TERRASSE	23.94 m²
SURFACE TOTALE HABITABLE ET ANNEXE	140.00 m²

LEGENDE			
	trappe d'accès		sèche-serviette
	entretien VMC		ballon d'eau chaude
	volet roulant		réfrigérateur
	garde corps		lave vaisselle
	coffre/faux plafond		lave linge
	esp tech elec du logt		cuisinon
	placard		tri sélectif
	retombée de poutre		linéaire complémentaire
			kitchenette
	fenêtre		fe. oscillo-battante
	pl coulissante		fenêtre fixe

Indice A
Echelle : 0 50 100 200cm
Février 2024

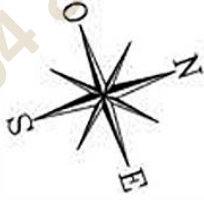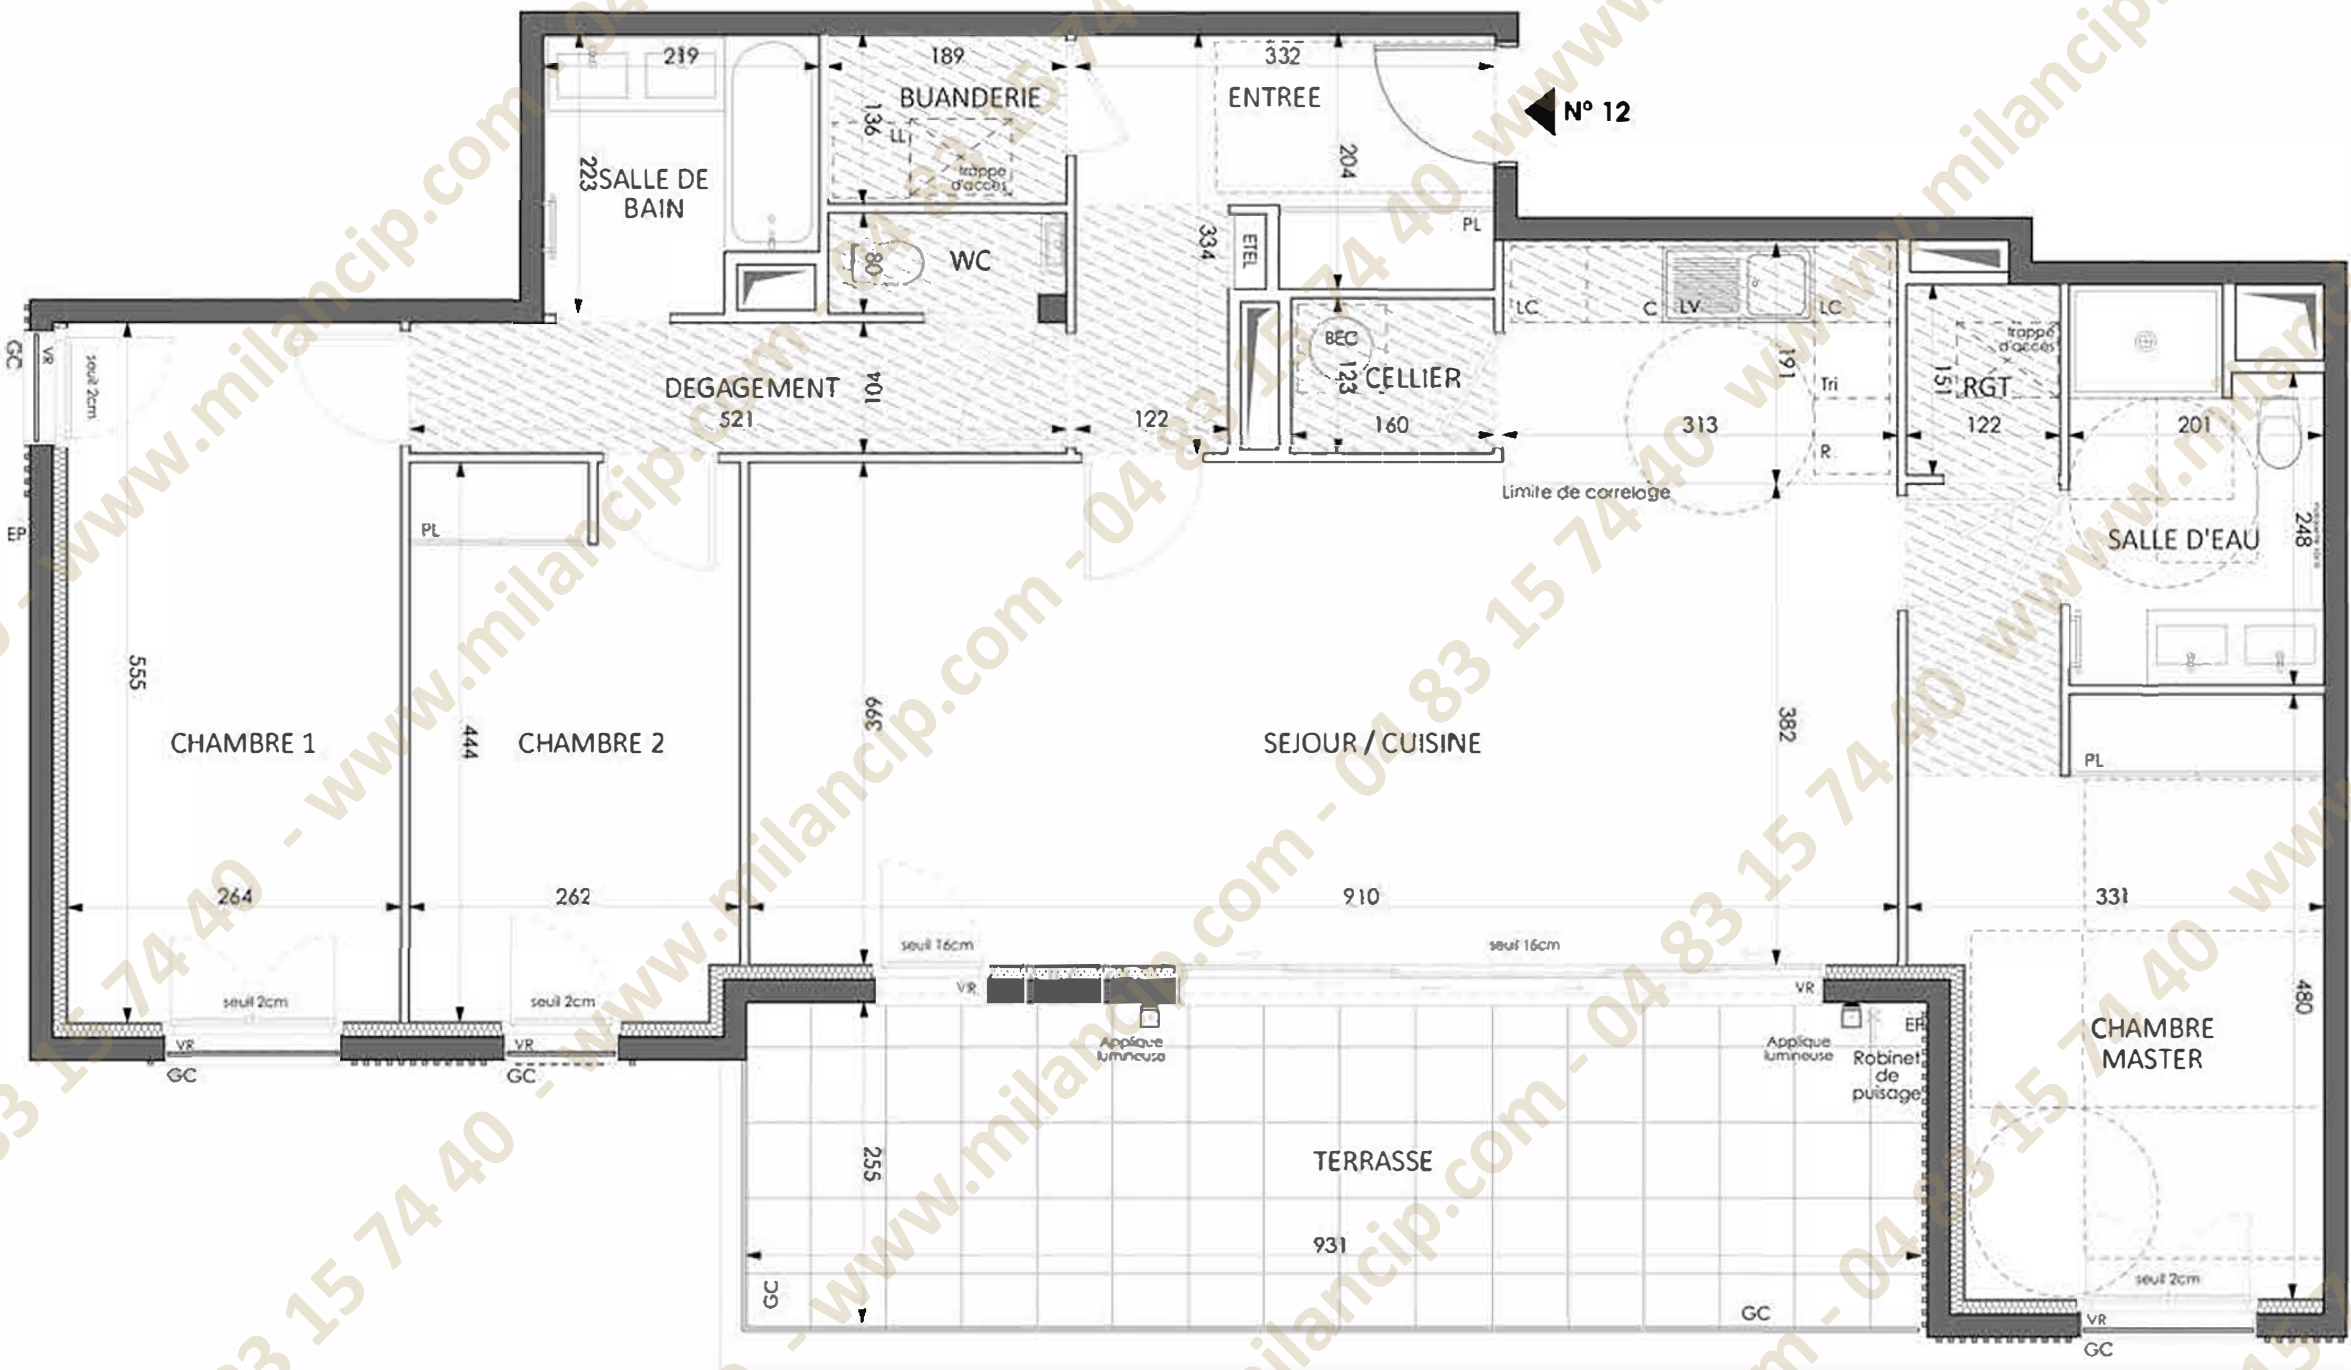

Conformément à la réglementation, ce plan est :

EVOLUTIF	PMR
----------	-----

Nota : Les surfaces des placards et/ou dressings sont comprises dans celles des pièces où ils se situent. Des modifications sont susceptibles d'être apportées à ce plan en fonction des nécessités techniques et réglementaires de la réalisation, tant en ce qui concerne les dimensions libres que l'équipement. Les saffites, faux-plafonds, retombées, gaines techniques, canalisations, trappes de visite, descentes d'eaux pluviales, équipements électriques, ne sont pas systématiquement représentés ou le sont à titre indicatif. Les dimensions et les implantations des appareils de chauffage ou refroidissement, lorsqu'ils sont représentés, sont indicatifs et seront soumis à la conformité de l'étude thermique. La forme des jardins (pente, talus...) n'est pas toujours représentée ou l'est à titre indicatif. La végétation éventuellement représentée n'est pas contractuelle. »