
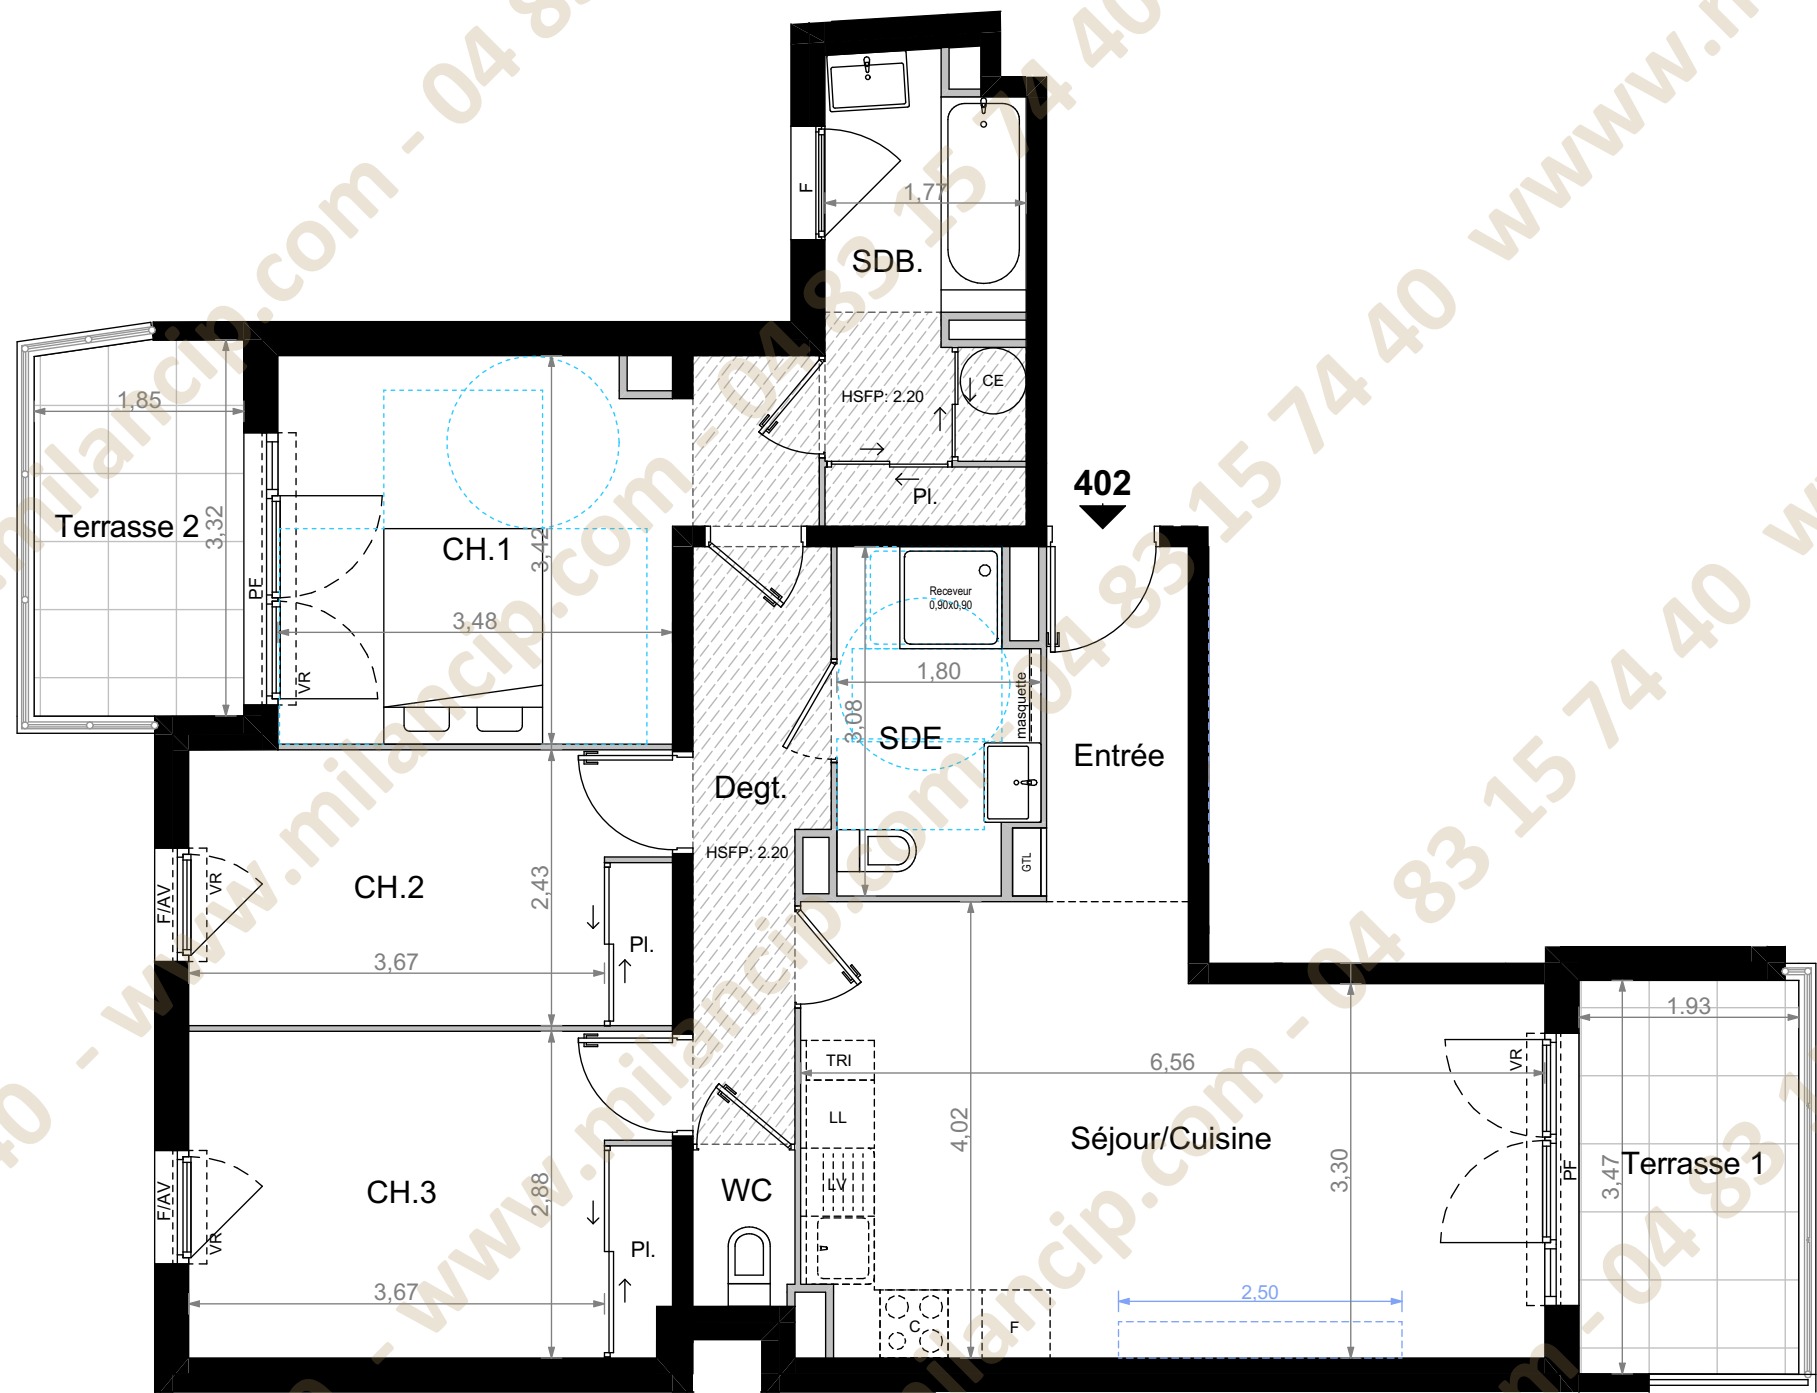


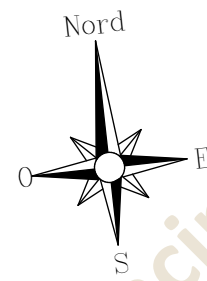

NOTA: La disposition des équipements est donnée à titre indicatif. La société se réserve la possibilité d'apporter à ce plan des modifications dues à des impératifs d'ordre technique ou administratif. Les surfaces ainsi que les cotations indiquées sont susceptibles de subir de légères variations. Les retombées de poutres, soffites, faux-plafonds, canalisations et radiateurs ne sont pas figurés. Aucun des éléments d'équipement de cuisine et d'ameublement dessinés sur le plan n'est fourni. Implantation des végétaux n'est pas contractuelle.

Lot N°402

4eme ETAGE

82.66 m²

4 Pièces

Entrée	3.91 m ²
Séjour / Cuisine	23.94 m ²
Chambre 1	13.62 m ²
Chambre 2	10.34 m ²
Chambre 3	12.19 m ²
Dégagement	5.54 m ²
SDE	5.00 m ²
SDB	6.89 m ²
WC	1.23 m ²

SURFACE HABITABLE 82.66 m²

Terrasse 1	6.70 m ²
Terrasse 2	6.30 m ²

SURFACE TOTALE PRIVATIVE 95.66 m²

Legend for symbols and abbreviations:

- GTL: Tableau électrique
- Sèche serviette
- VR: Fenêtre
- F/AV: Fenêtre sur allège vitrée
- PF: Porte Fenêtre
- VR: Volet roulant
- Faux Plafond HSP: 2.20m

