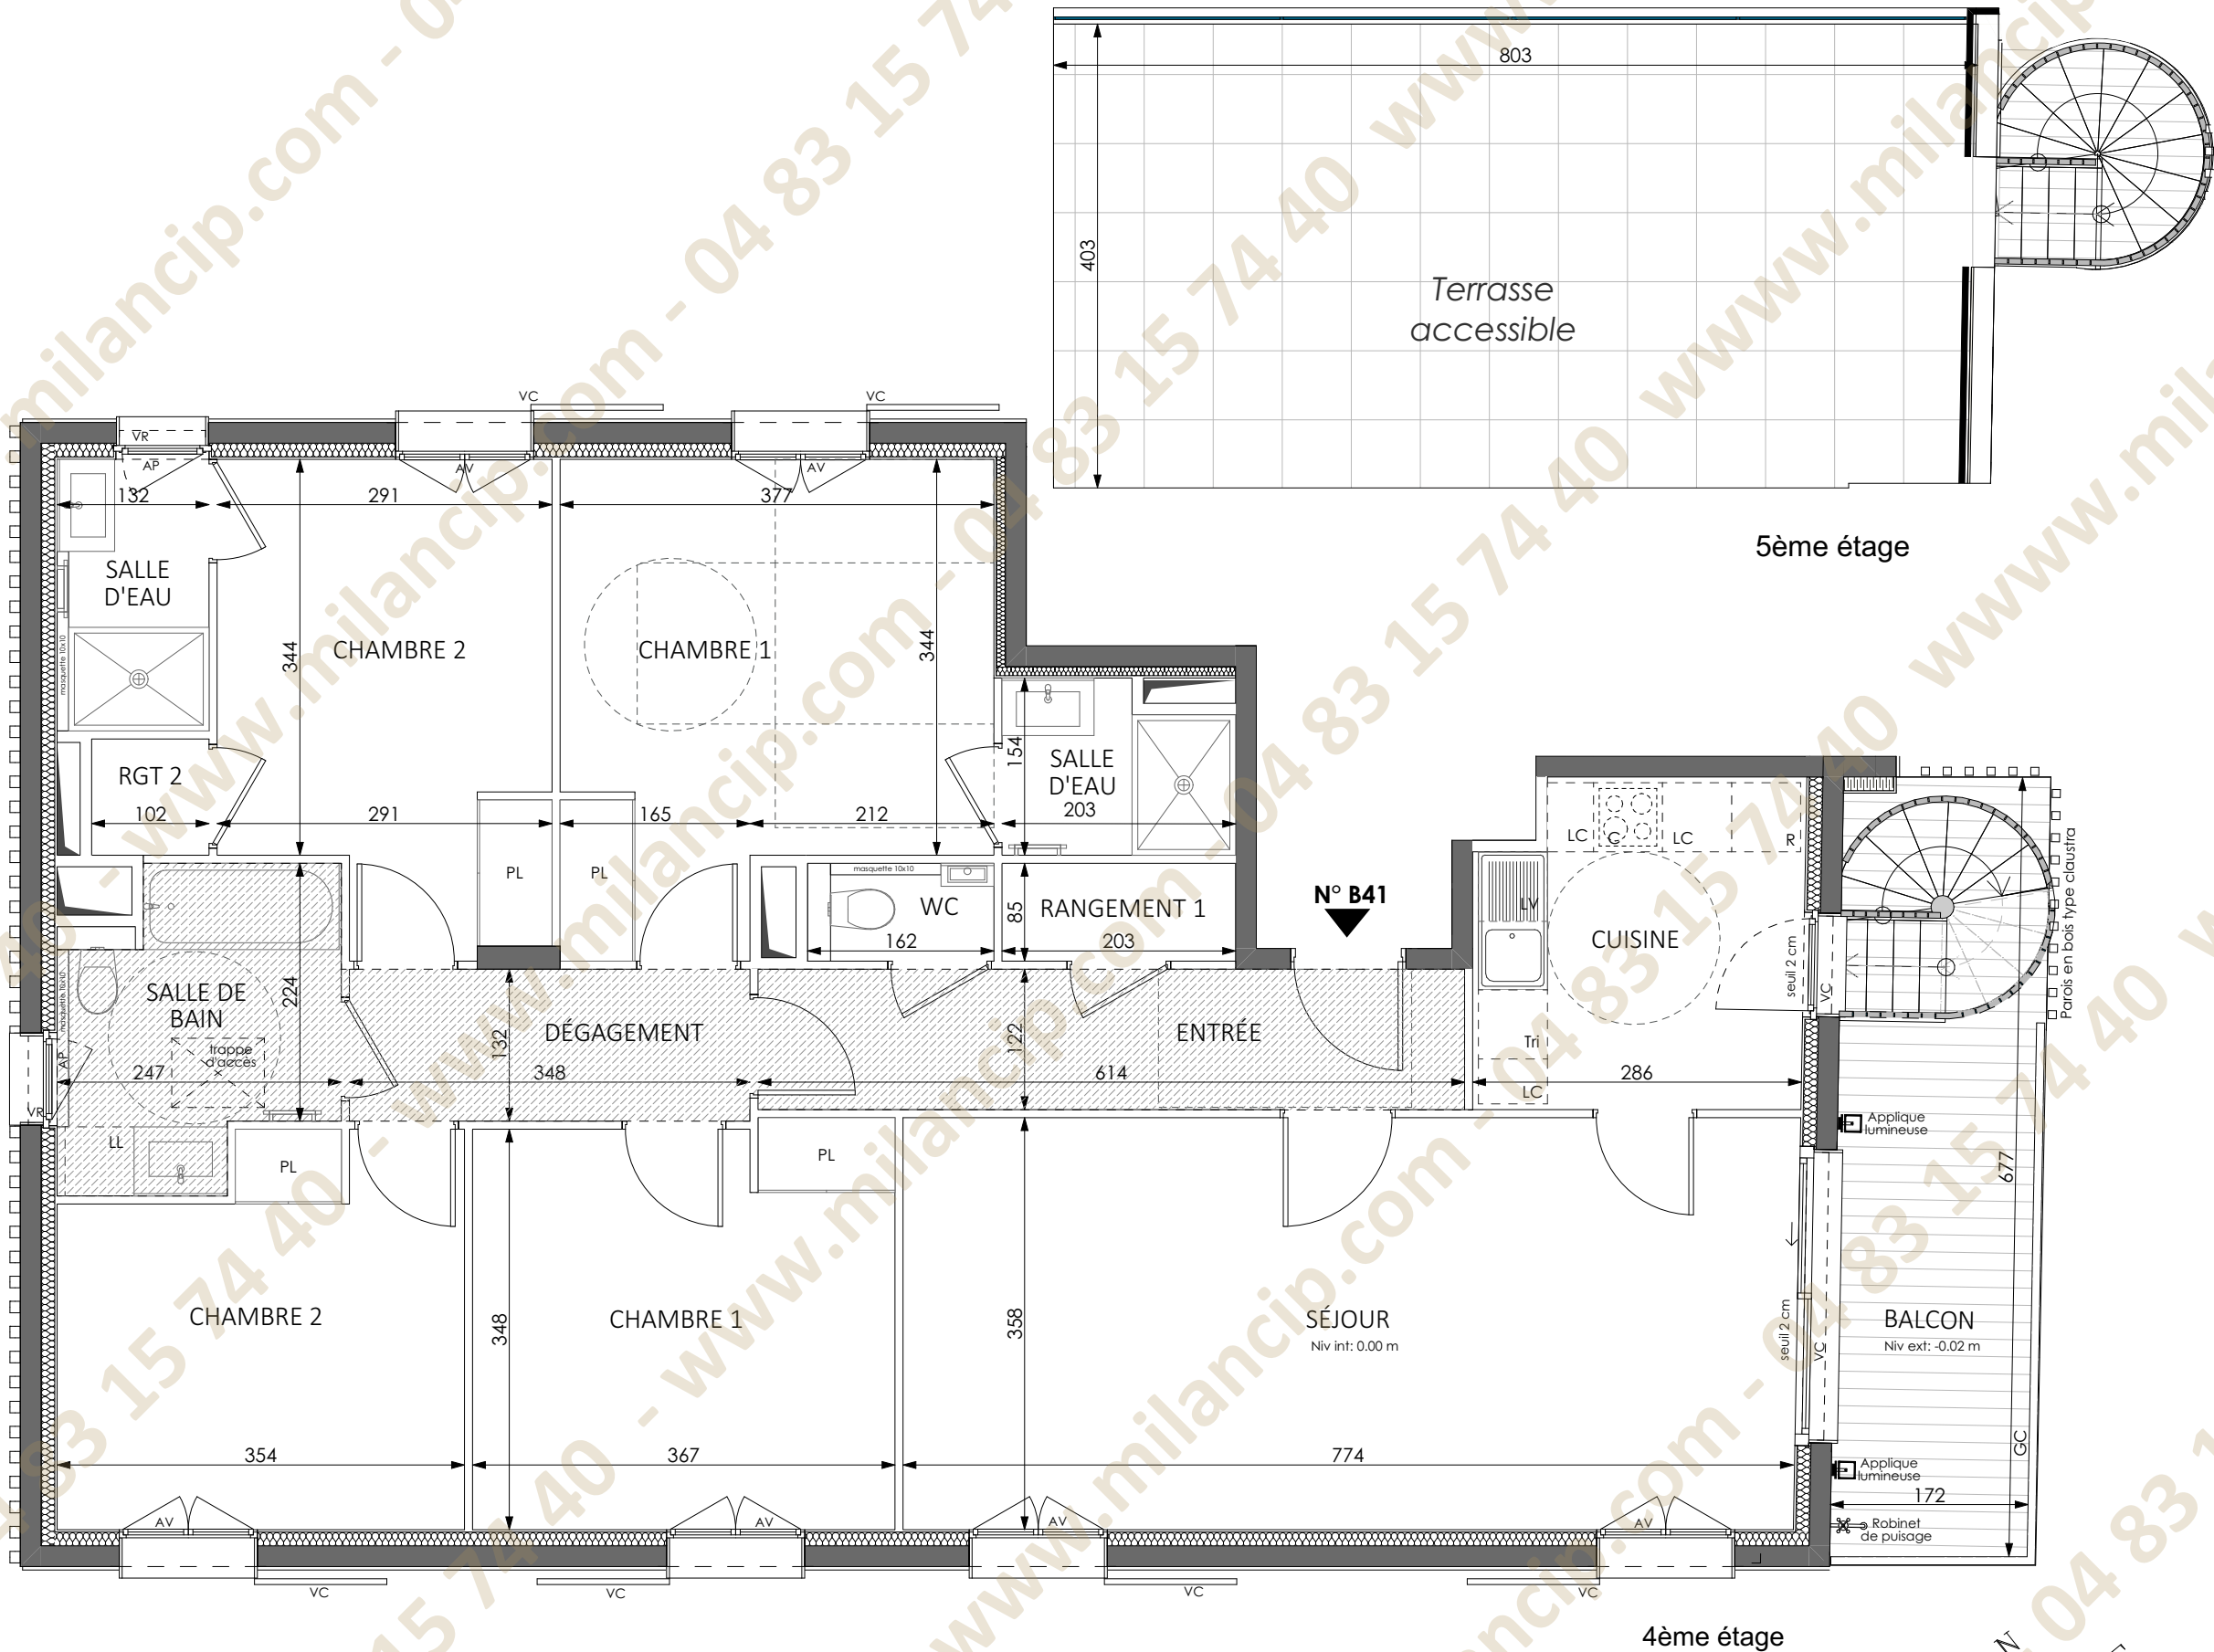


HALL B
APPARTEMENT DE 5 PIÈCES
n° B 41 au 4ème étage

ENTRÉE	7,49 m²
SÉJOUR	27,81 m²
CUISINE	7,90 m²
CHAMBRE 1	27,29 m²
CHAMBRE 2	22,76 m²
SALLE D'EAU	5,96 m²
SALLE DE BAIN	5,93 m²
WC	1,21 m²
DÉGAGEMENT	4,59 m²
RANGEMENT 1	1,73 m²
RANGEMENT 2	1,03 m²
SURFACE TOTALE HABITABLE	113,70 m²
BALCON	9,52 m²
TERRASSE	31,85 m²
SURFACE TOTALE HABITABLE ET ANNEXE	155,07 m²

LEGENDE			
AP	allège pleine	seiche-serviette	
AV	allège vitrée	R	réfrigérateur
VR	volet roulant	LV	lave vaisselle
VC	volet coulissant	LL	lave linge
GC	garde corps	C	cuisson
soffite/faux plafond		TRI	tri sélectif
ETEL	esp tech elec du logt	LC	linéaire complémentaire
PL	placard		
fenêtre	pf coulissante	porte fenêtre	fe. oscillo-battante
			fenêtre fixe
Echelle : 0 50 100 200cm			
Indice A		Février 2024	

Conformément à la réglementation, ce plan est :	
EVOLUTIF	PMR

Nota : Les surfaces des placards sont comprises dans celles des pièces où ils se situent. Des modifications sont susceptibles d'être apportées à ce plan en fonction des nécessités techniques et réglementaires de la réalisation, tant en ce qui concerne les dimensions libres que l'équipement. Les soffites, faux-plafonds, retombées, gaines techniques, canalisations, trappes de visite, descentes d'eaux pluviales, équipements électriques, ne sont pas systématiquement représentés ou le sont à titre indicatif. Les dimensions et les implantations des appareils de chauffage, lorsqu'ils sont représentés, sont indicatifs et seront soumis à la conformité de l'étude thermique. La forme des jardins (pente, talus...) n'est pas toujours représentée ou l'est à titre indicatif. La végétation éventuellement représentée n'est pas contractuelle. »