


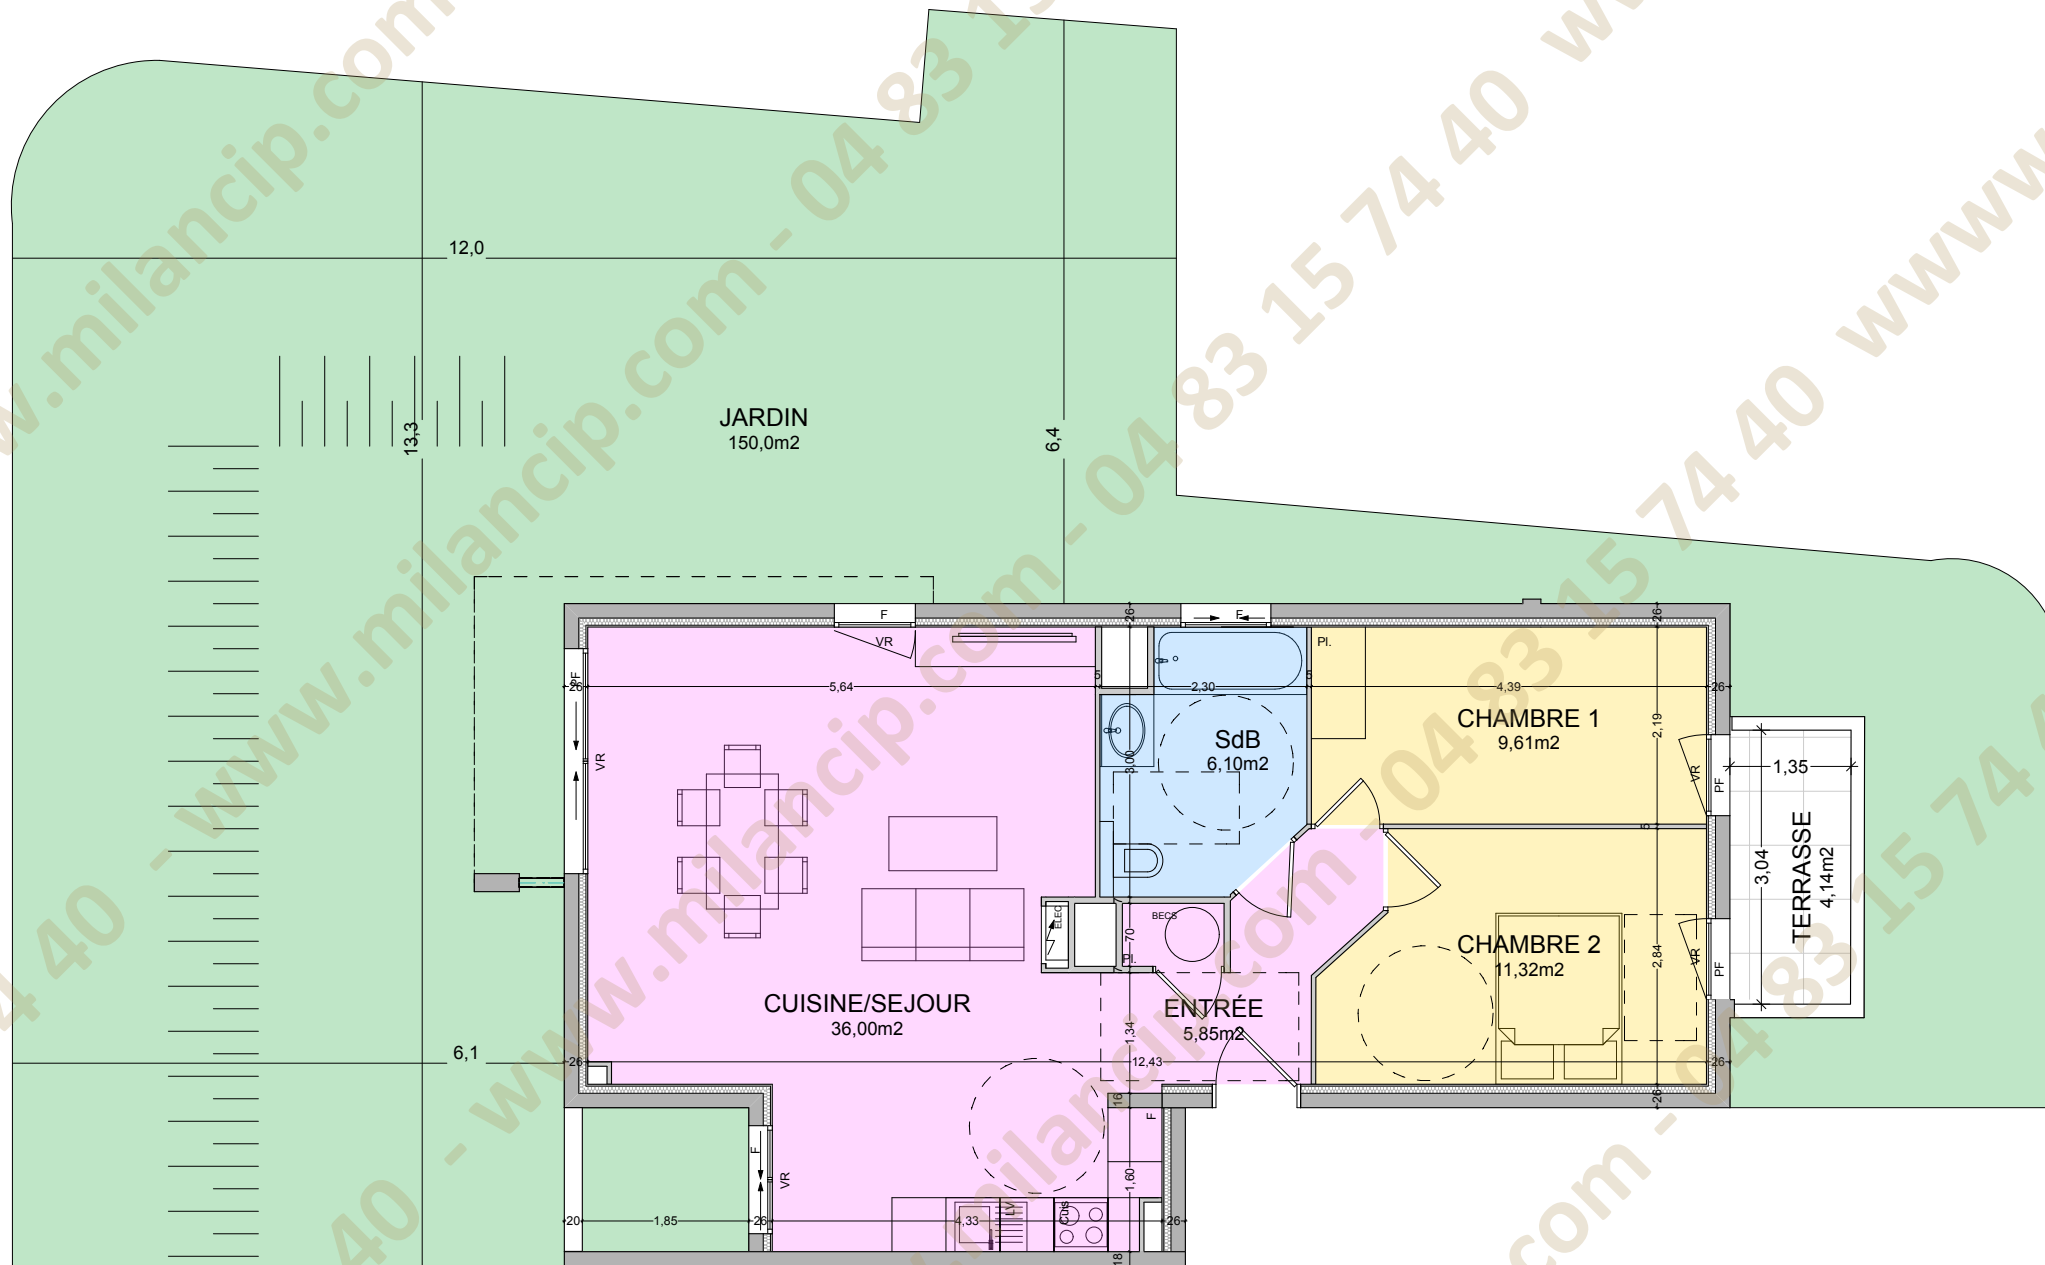

Légende:
Cloison fusible
F: Fenêtre
PF: Porte Fenêtre
Pl.: Placard




Echelle:



NOTA:
Plan non contractuel. Des modifications sont susceptibles d'être apportées à ce plan en fonction des nécessité techniques de la réalisation, tant en ce qui concerne les dimensions libres que l'équipement.
La hauteur sous plafond est d'environ 2,50m.
Les retombées soffites, faux-plafond, ainsi que les équipements sont figurés à titre indicatif.

Sud

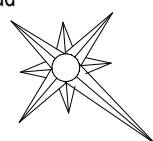

3 pièces

n°A01

REZ-DE-JARDIN


SURFACES HABITABLES

Entrée + Pl. + Dgt:	5,85 m2
Séjour + Cuisine:	36,00 m2
Salle de Bain:	6,10 m2
Chambre 1 + Pl.:	9,61 m2
Chambre 2:	11,32 m2

Total SHAB: 68,88 m2

SURFACE ANNEXE

Terrasse:	4,14 m2
JARDIN:	150 m2

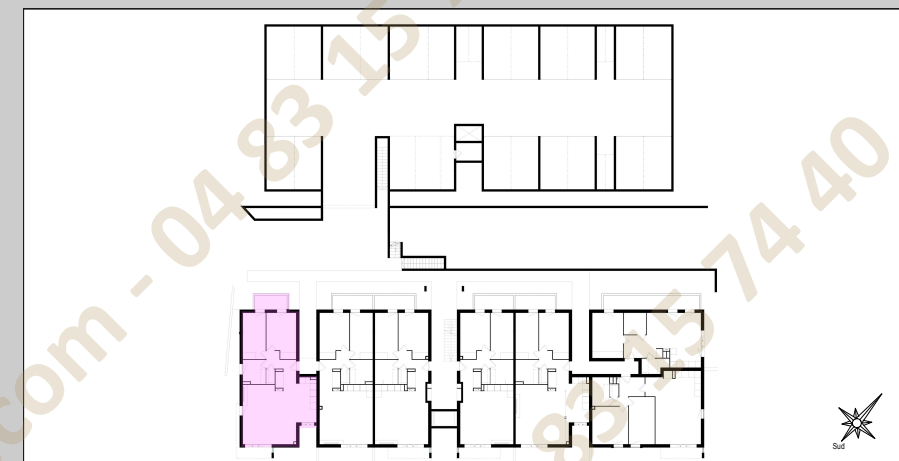

Indice 0

28 Novembre 2025