


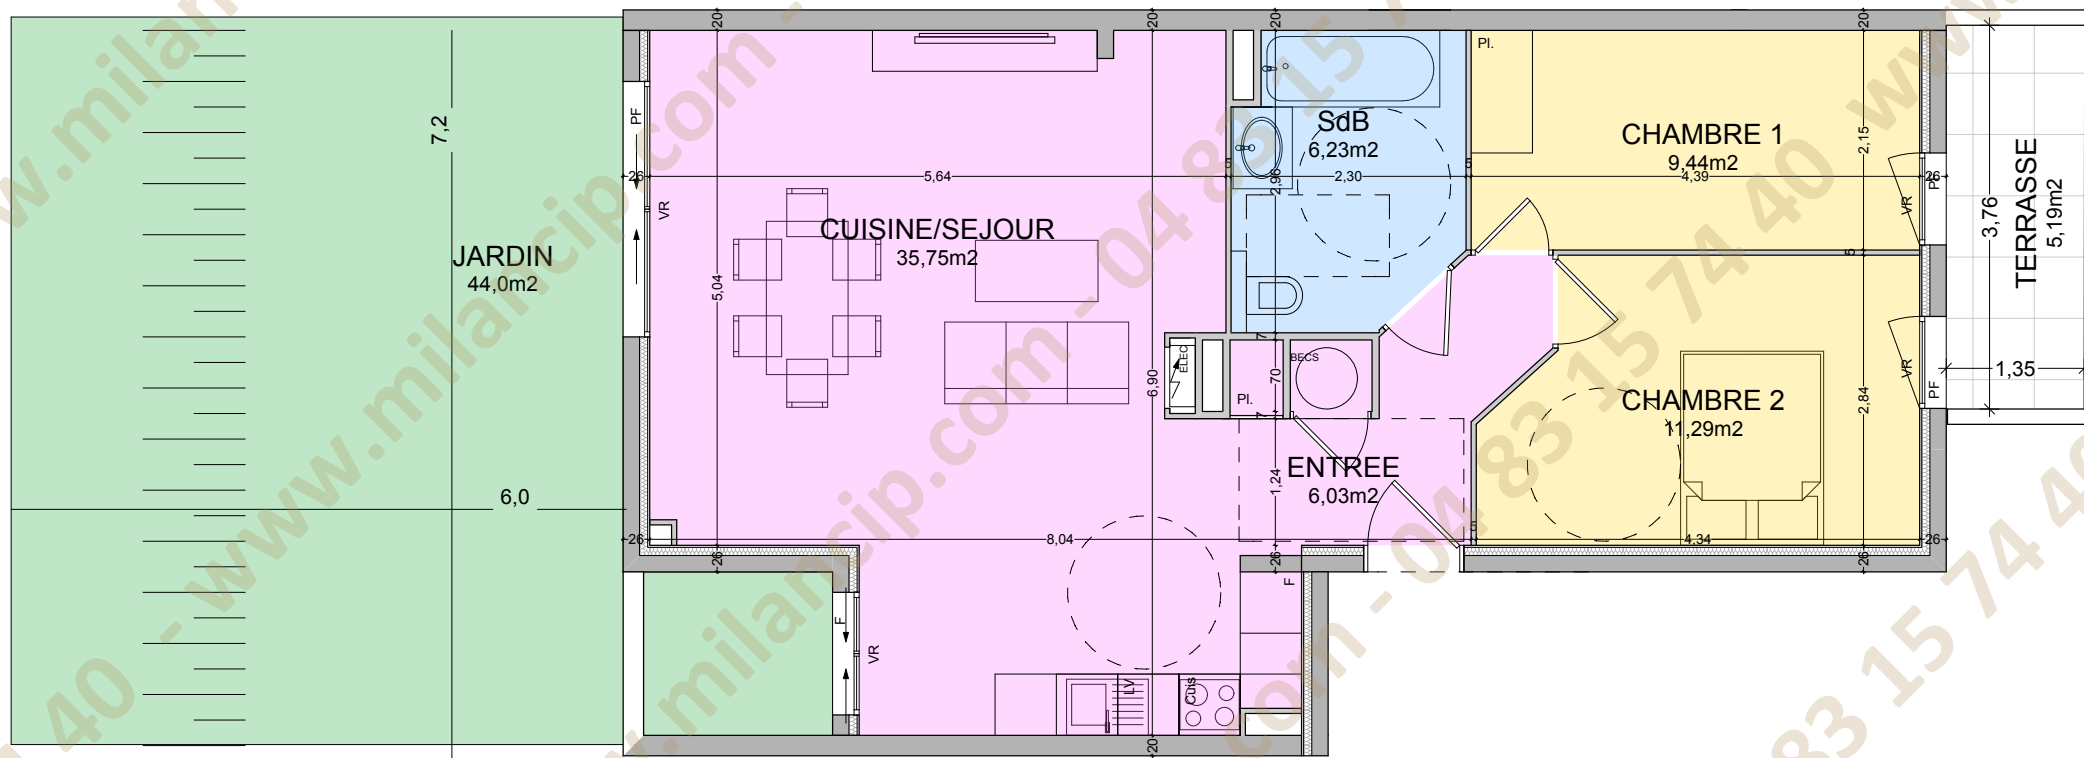

Légende:
Cloison fusible
F: Fenêtre
PF: Porte Fenêtre
Pl.: Placard




Echelle:



NOTA:
Plan non contractuel. Des modifications sont susceptibles d'être apportées à ce plan en fonction des nécessités techniques de la réalisation, tant en ce qui concerne les dimensions libres que l'équipement.
La hauteur sous plafond est d'environ 2,50m.
Les retombées soffites, faux-plafond, ainsi que les équipements sont figurés à titre indicatif.

Sud

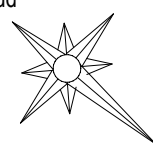

3 pièces

n°A05

REZ-DE-JARDIN

SURFACES HABITABLES

Entrée + Pl. + Dgt:	6,03 m2
Séjour + Cuisine:	35,75 m2
Salle de Bain:	6,23 m2
Chambre 1 + Pl.:	9,44 m2
Chambre 2 :	11,29 m2

Total SHAB: 68,74 m2

SURFACE ANNEXE

Terrasse:	5,19 m2
JARDIN:	44,00 m2



Indice 0

28 Novembre 2025