


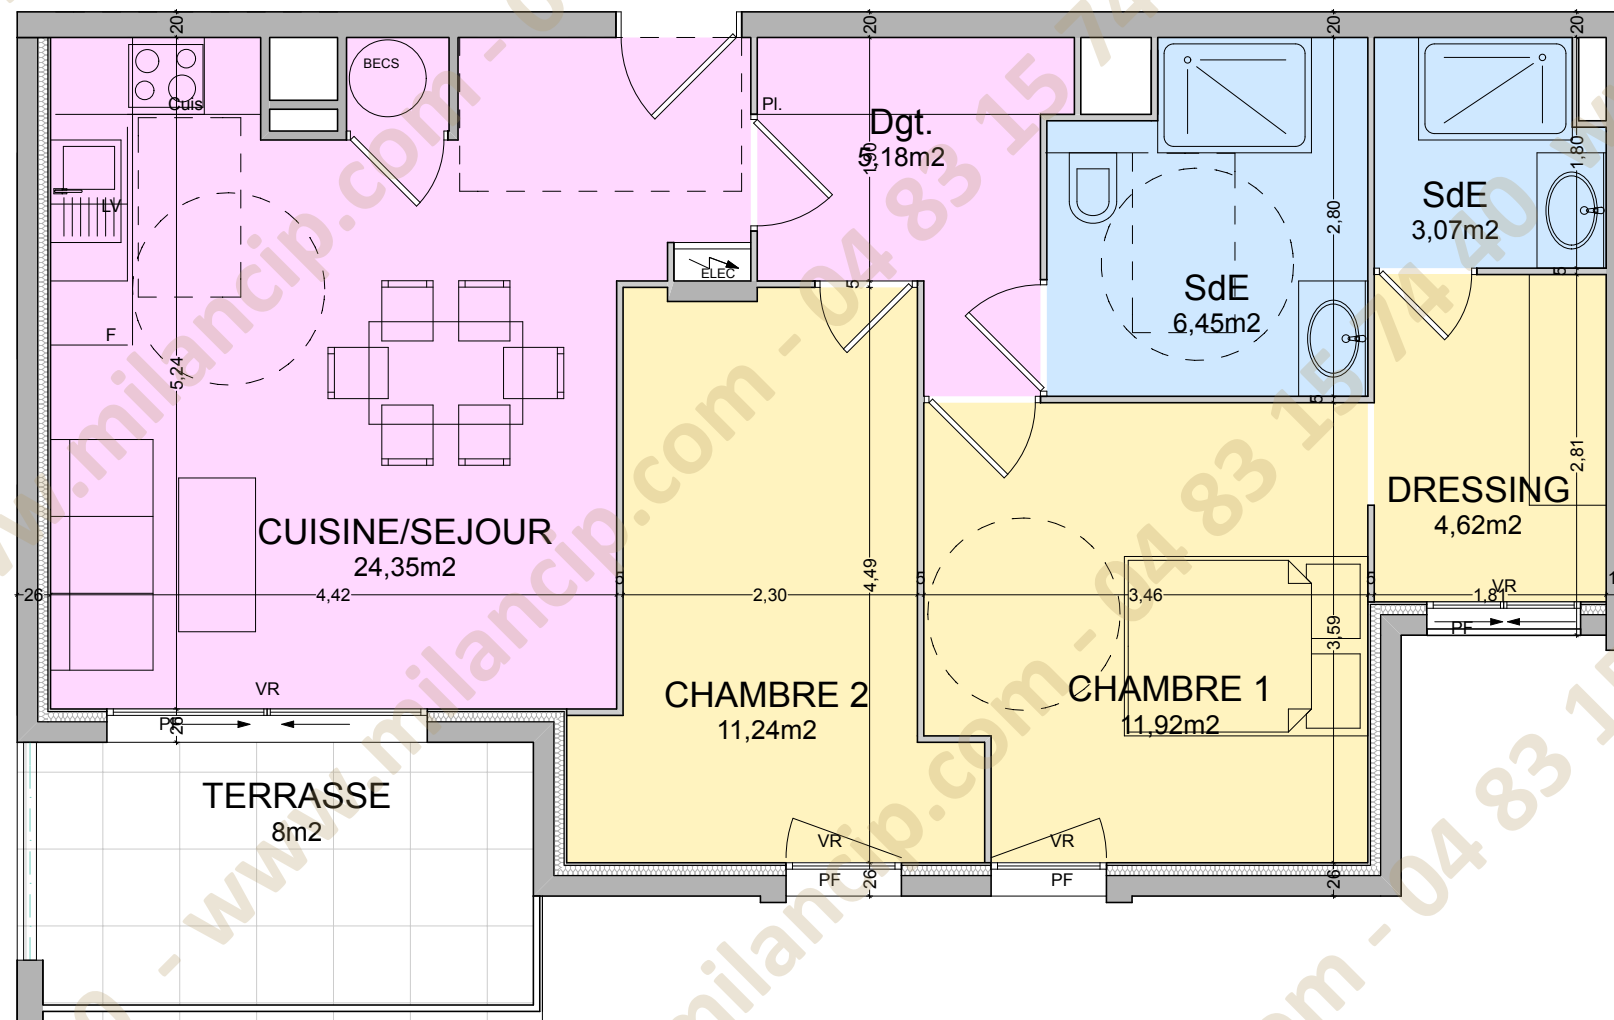


Légende:
Cloison fusible
F: Fenêtre
PF: Porte Fenêtre
Pl.: Placard



Echelle:



NOTA:
Plan non contractuel. Des modifications sont susceptibles d'être apportées à ce plan en fonction des nécessités techniques de la réalisation, tant en ce qui concerne les dimensions libres que l'équipement.
La hauteur sous plafond est d'environ 2,50m.
Les retombées soffites, faux-plafond, ainsi que les équipements sont figurés à titre indicatif.

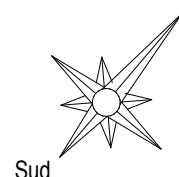

3 pièces 1^{er} ETAGE n°A15

SURFACES HABITABLES

Entrée + Séjour + Cuisine + Pl.:	24,35 m²
Dégagement:	5,18 m²
Salle d'Eau:	6,45 m²
Chambre 1 + Dressing:	16,54 m²
SdE:	3,07 m²
Chambre 2:	11,24 m²

Total SHAB: 66,83 m²

SURFACE ANNEXE

Terrasse: 8,00 m²



Indice 0

28 Novembre 2025