


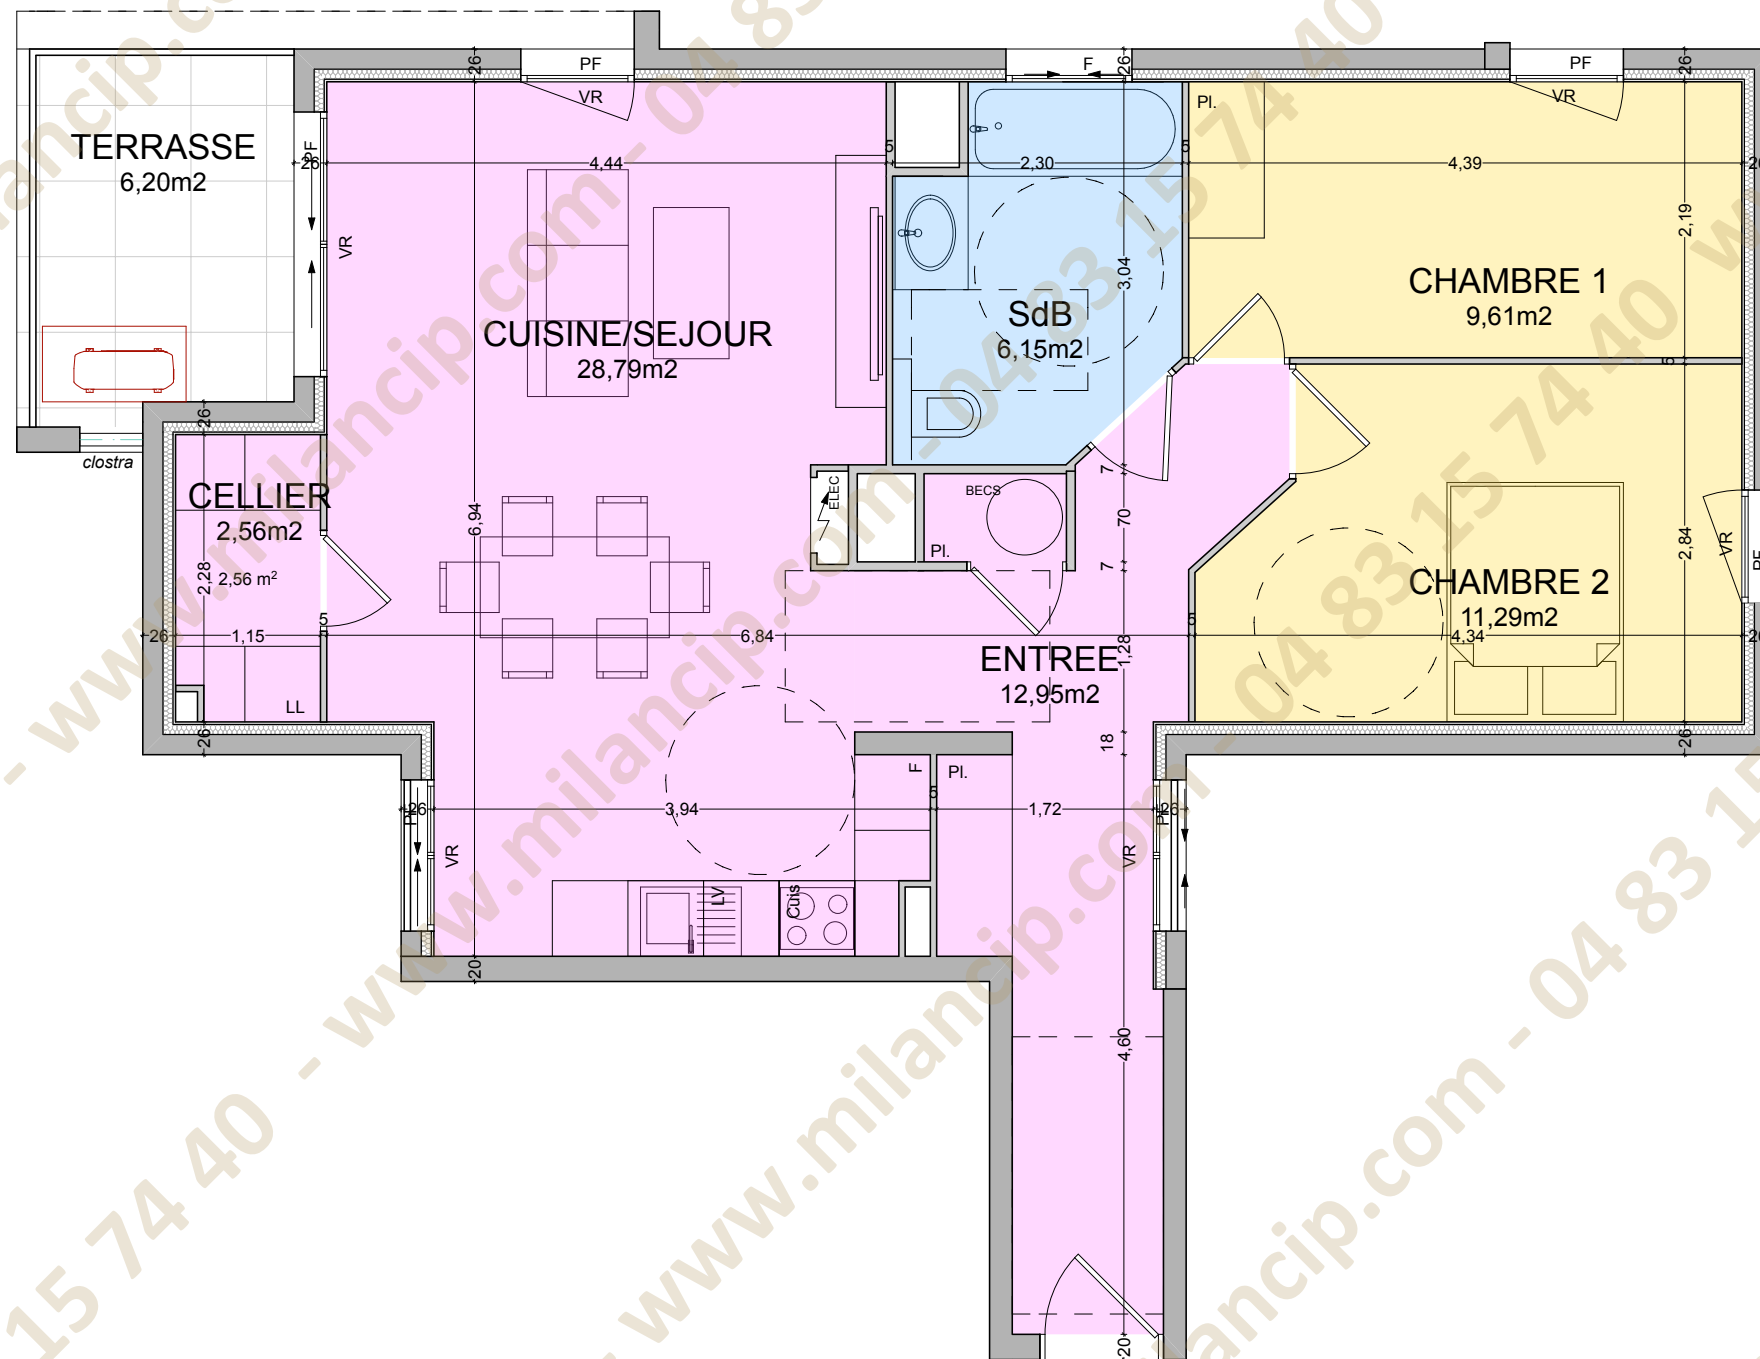


Légende:
Cloison fusible
F: Fenêtre
PF: Porte Fenêtre
Pl.: Placard



Echelle:



NOTA:
Plan non contractuel. Des modifications sont susceptibles d'être apportées à ce plan en fonction des nécessités techniques de la réalisation, tant en ce qui concerne les dimensions libres que l'équipement.
La hauteur sous plafond est d'environ 2,50m.
Les retombées soffites, faux-plafond, ainsi que les équipements sont figurés à titre indicatif.

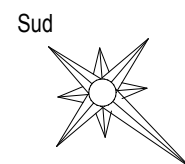

3 pièces

1^{er} ETAGE

n°B11

SURFACES HABITABLES

Entrée + Pl. + Dgt:	12,95 m²
Séjour + Cuisine:	28,79 m²
Cellier:	2,56 m²
Salle de Bain:	6,15 m²
Chambre 1 + Pl.:	9,61 m²
Chambre 2 :	11,29 m²

Total SHAB: 71,35 m²

SURFACE ANNEXE

Terrasse: 6,20 m²



Indice 0

28 Novembre 2025