




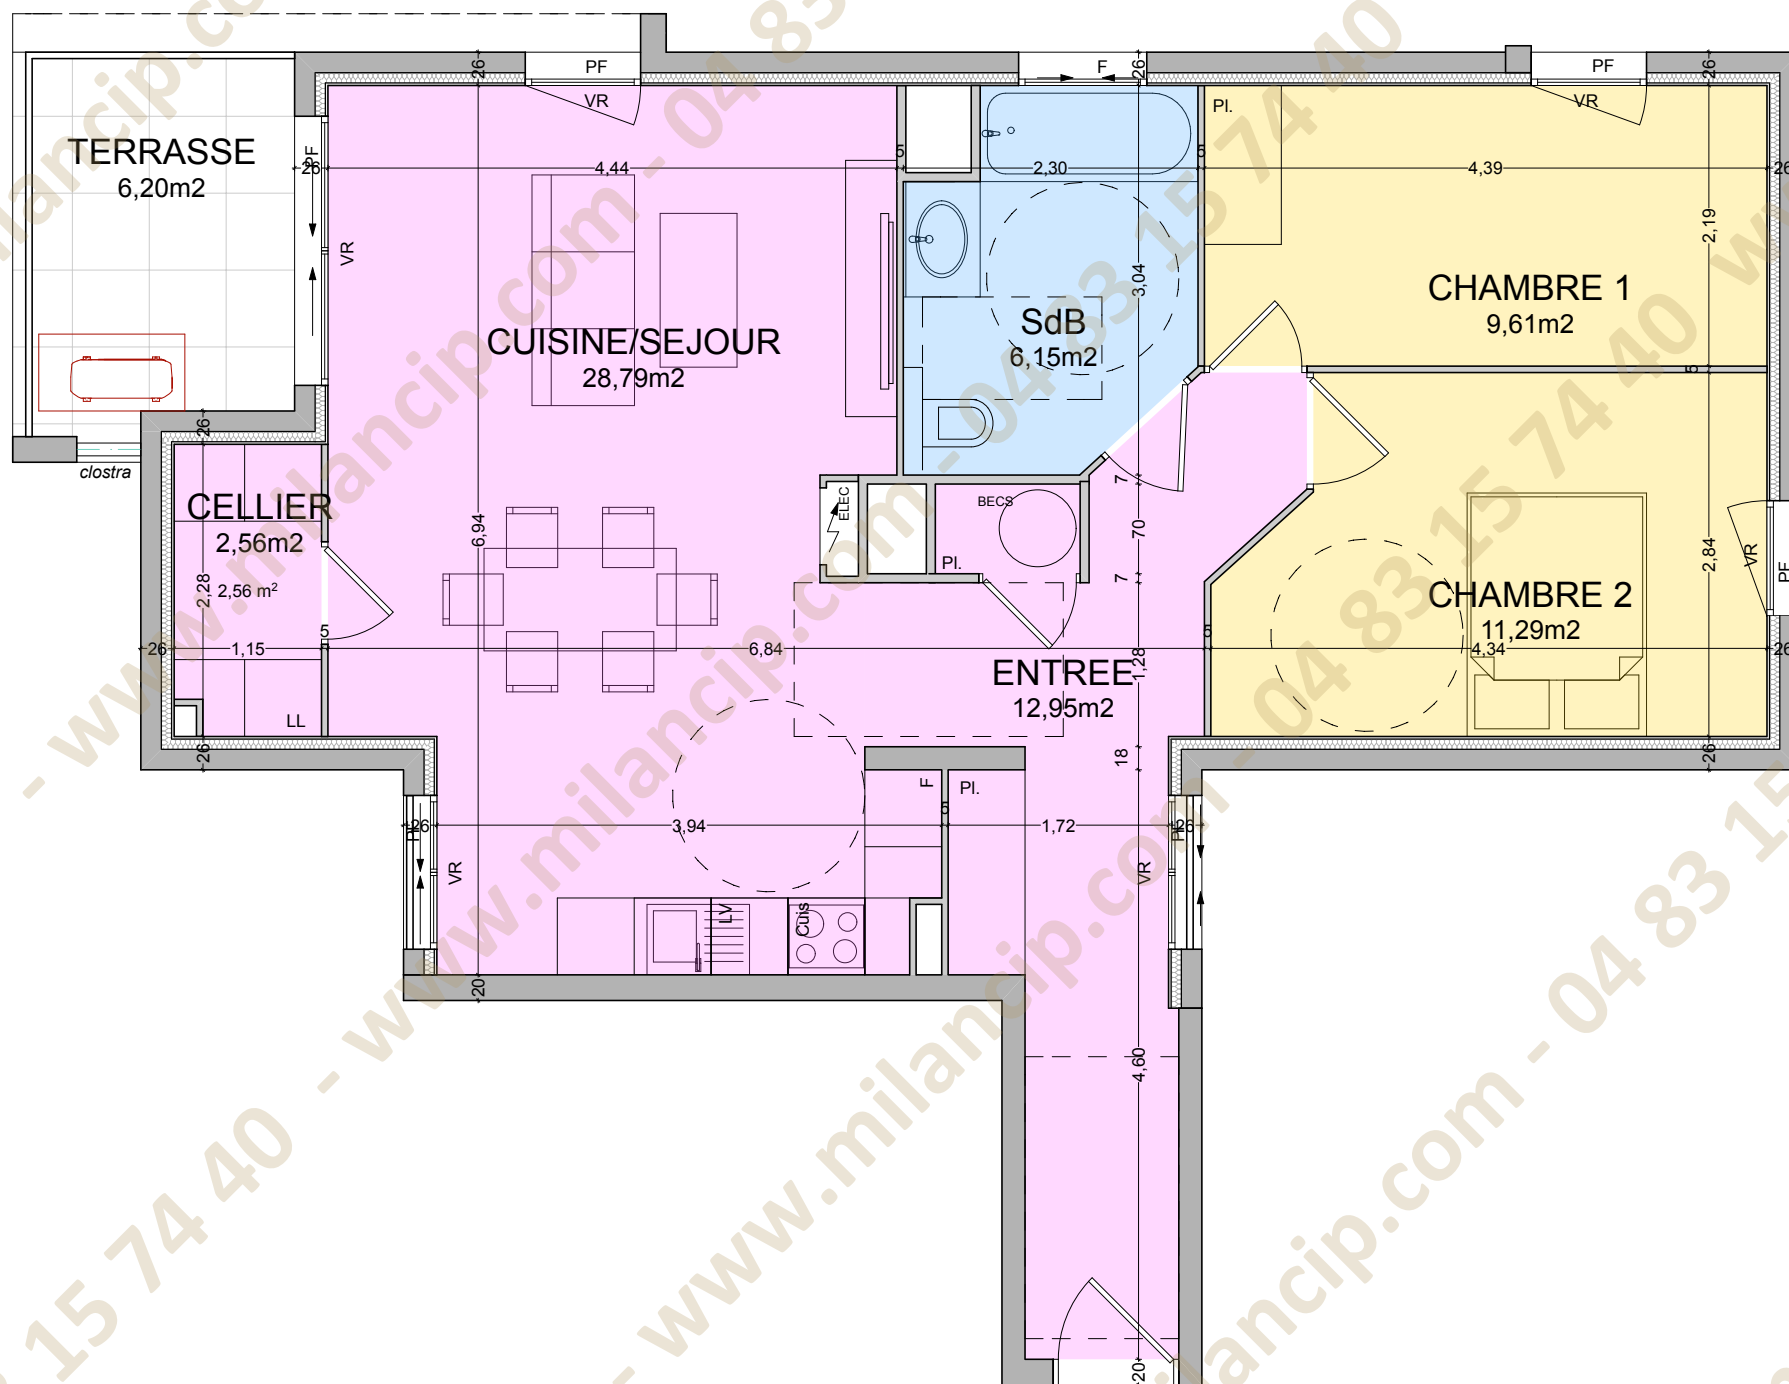

Légende:
Cloison fusible
F: Fenêtre
PF: Porte Fenêtre
Pl.: Placard

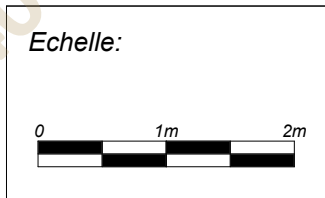

NOTA:
Plan non contractuel. Des modifications sont susceptibles d'être apportées à ce plan en fonction des nécessités techniques de la réalisation, tant en ce qui concerne les dimensions libres que l'équipement.
La hauteur sous plafond est d'environ 2,50m.
Les retombées soffites, faux-plafond, ainsi que les équipements sont figurés à titre indicatif.

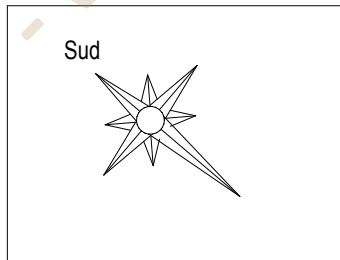

3 pièces	n°B21
2 ^{ème} ETAGE	
SURFACES HABITABLES	
Entrée + Pl. + Dgt:	12,95 m²
Séjour + Cuisine:	28,79 m²
Cellier:	2,56 m²
Salle de Bain:	6,15 m²
Chambre 1 + Pl.:	9,61 m²
Chambre 2 :	11,29 m²
Total SHAB:	71,35 m²
SURFACE ANNEXE	
Terrasse:	6,20 m²

