


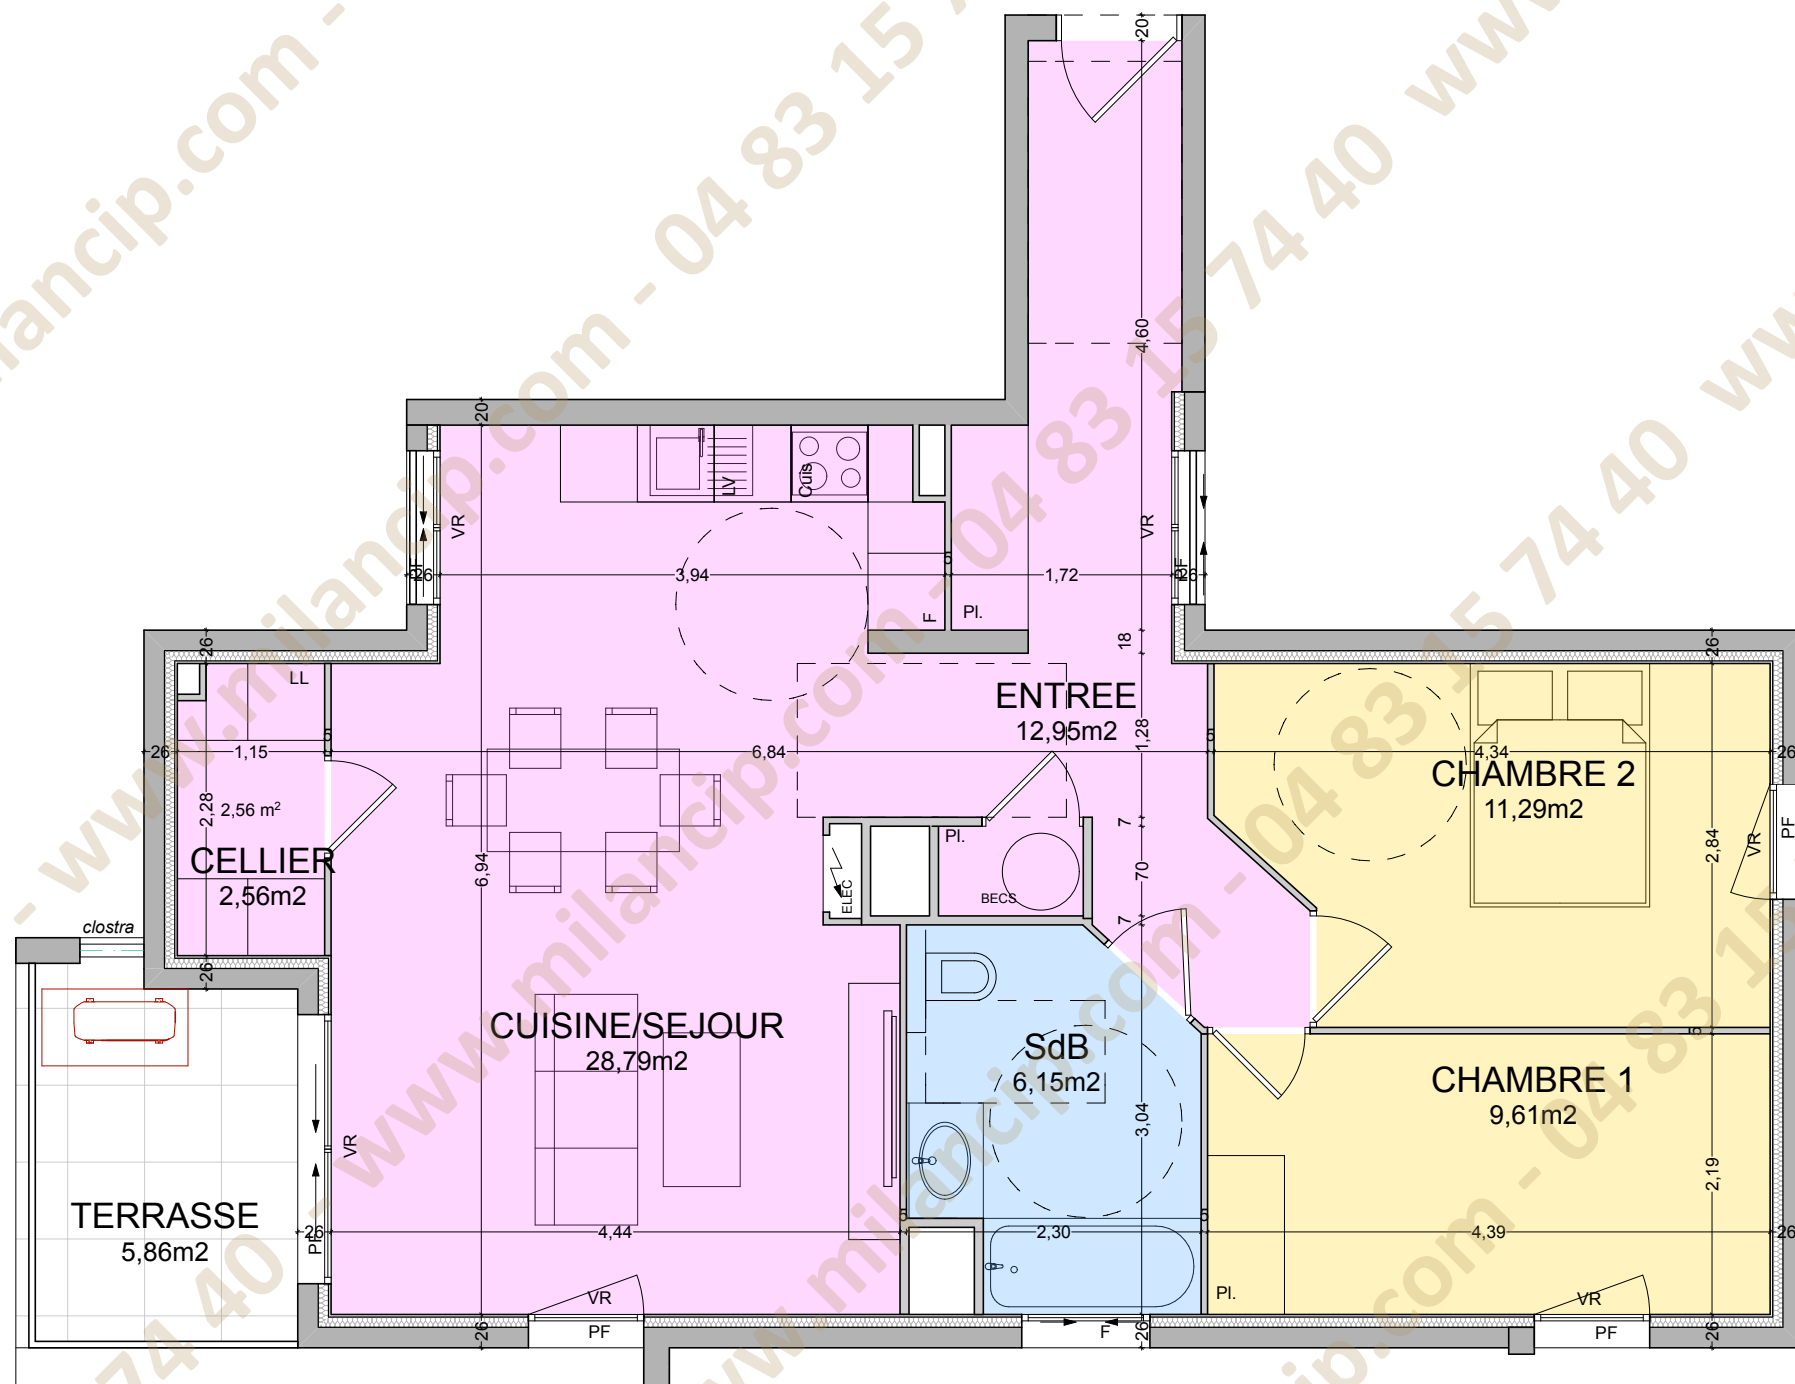

Légende:  
Cloison fusible  
F: Fenêtre  
PF: Porte Fenêtre  
Pl.: Placard




Echelle:



NOTA:  
Plan non contractuel. Des modifications sont susceptibles d'être apportées à ce plan en fonction des nécessités techniques de la réalisation, tant en ce qui concerne les dimensions libres que l'équipement.  
La hauteur sous plafond est d'environ 2,50m.  
Les retombées soffites, faux-plafond, ainsi que les équipements sont figurés à titre indicatif.

Sud

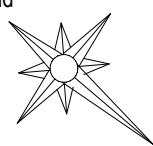

3 pièces n°B26

2<sup>ème</sup> ETAGE



### SURFACES HABITABLES

|                     |          |
|---------------------|----------|
| Entrée + Pl. + Dgt: | 12,95 m2 |
| Séjour + Cuisine:   | 28,79 m2 |
| Cellier:            | 2,56 m2  |
| Salle de Bain:      | 6,15 m2  |
| Chambre 1 + Pl.:    | 9,61 m2  |
| Chambre 2 :         | 11,29 m2 |

Total SHAB: 71,35 m2

### SURFACE ANNEXE

Terrasse: 5,86 m2

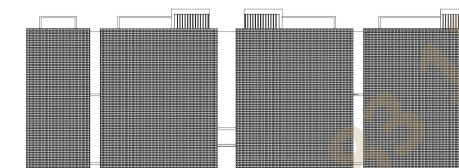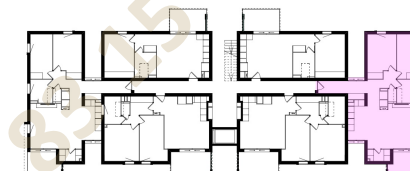

Indice 0

28 Novembre 2025