



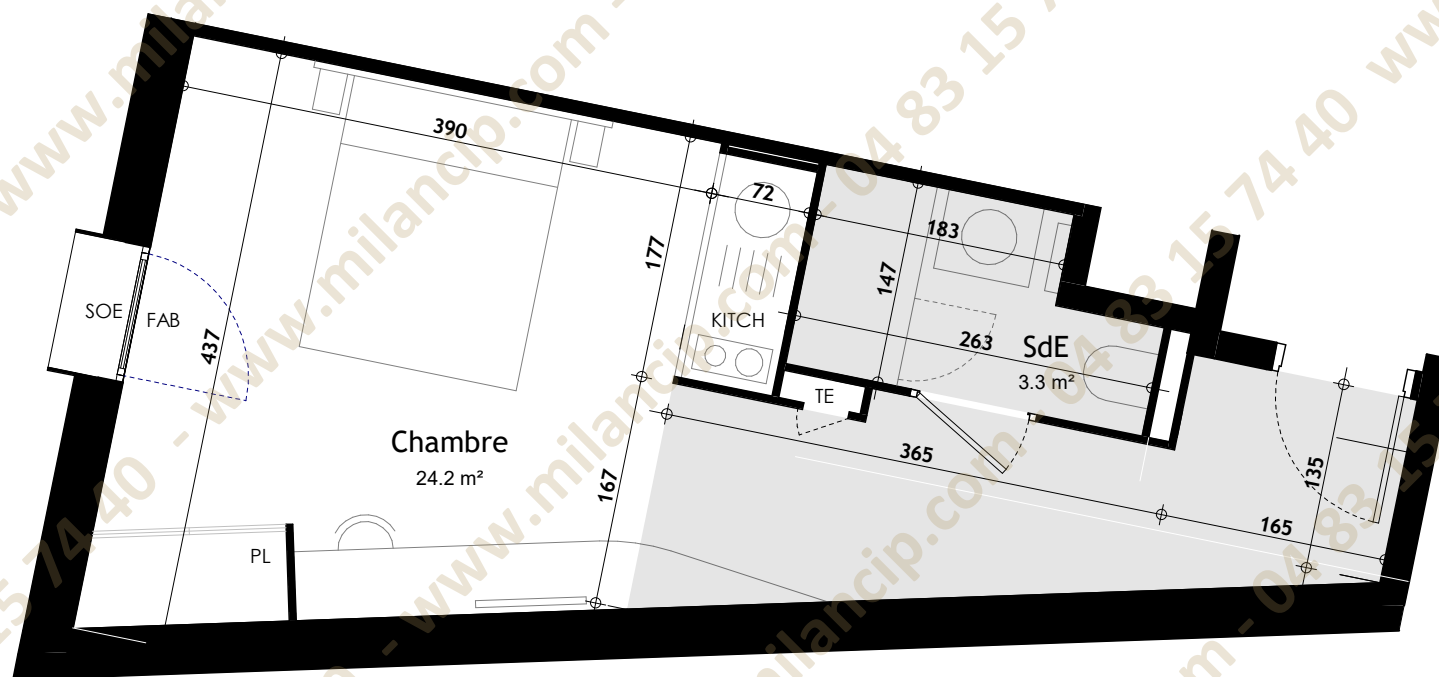

Chambre 621 - 6ème étage - T1

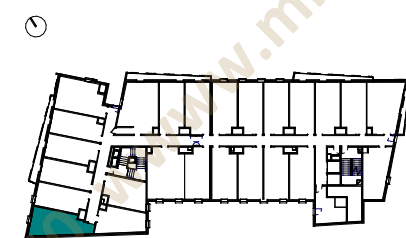

Surfaces habitables

Chambre	24.2 m²
SdE	3.3 m²
Total	27.5 m²



LEGENDE: PF: Porte Fenêtre / F: Fenêtre / FAB: Fenêtre Allège Basse / SOE: Store occultant extérieur / TE: Tableau Electrique / PL: Placard / KITCH: Kitchenette / Soffite, faux plafond : / Sèche serviette :

NOTA: Des modifications sont susceptibles d'être apportées à ce plan en fonction des nécessités techniques de la réalisation, tant en ce qui concerne les dimensions libres que l'équipement. Les surfaces indiquées sont approximatives. Les retombées, soffites, faux plafonds, canalisations, ballon d'eau chaude, ainsi que l'emplacement des équipements sont figurés à titre indicatif / La surface des placards ou des dressing est incluse dans celle des pièces attenantes.

28/10/2022