


PLAN DE VENTE

APPARTEMENT D 05

3 PIECES

REZ-DE-
CHAUSSÉE

Entrée / Dgt	7,74 m ²
Séjour Cuisine	32,92 m ²
Buanderie	4,28 m ²
Chambre 1	11,08 m ²
Chambre 2	9,78 m ²
Dressing	1,93 m ²
Wc	1,54 m ²
Sdb	4,68 m ²
Sdb	2,93 m ²
Dégagement	1,31 m ²
TOTAL S.H.A.B.	78,19 m²
Terrasse	43,92 m ²
TOTAL EXTERIEURS	43,92 m²
SURFACE TOTALE	122,11 m²

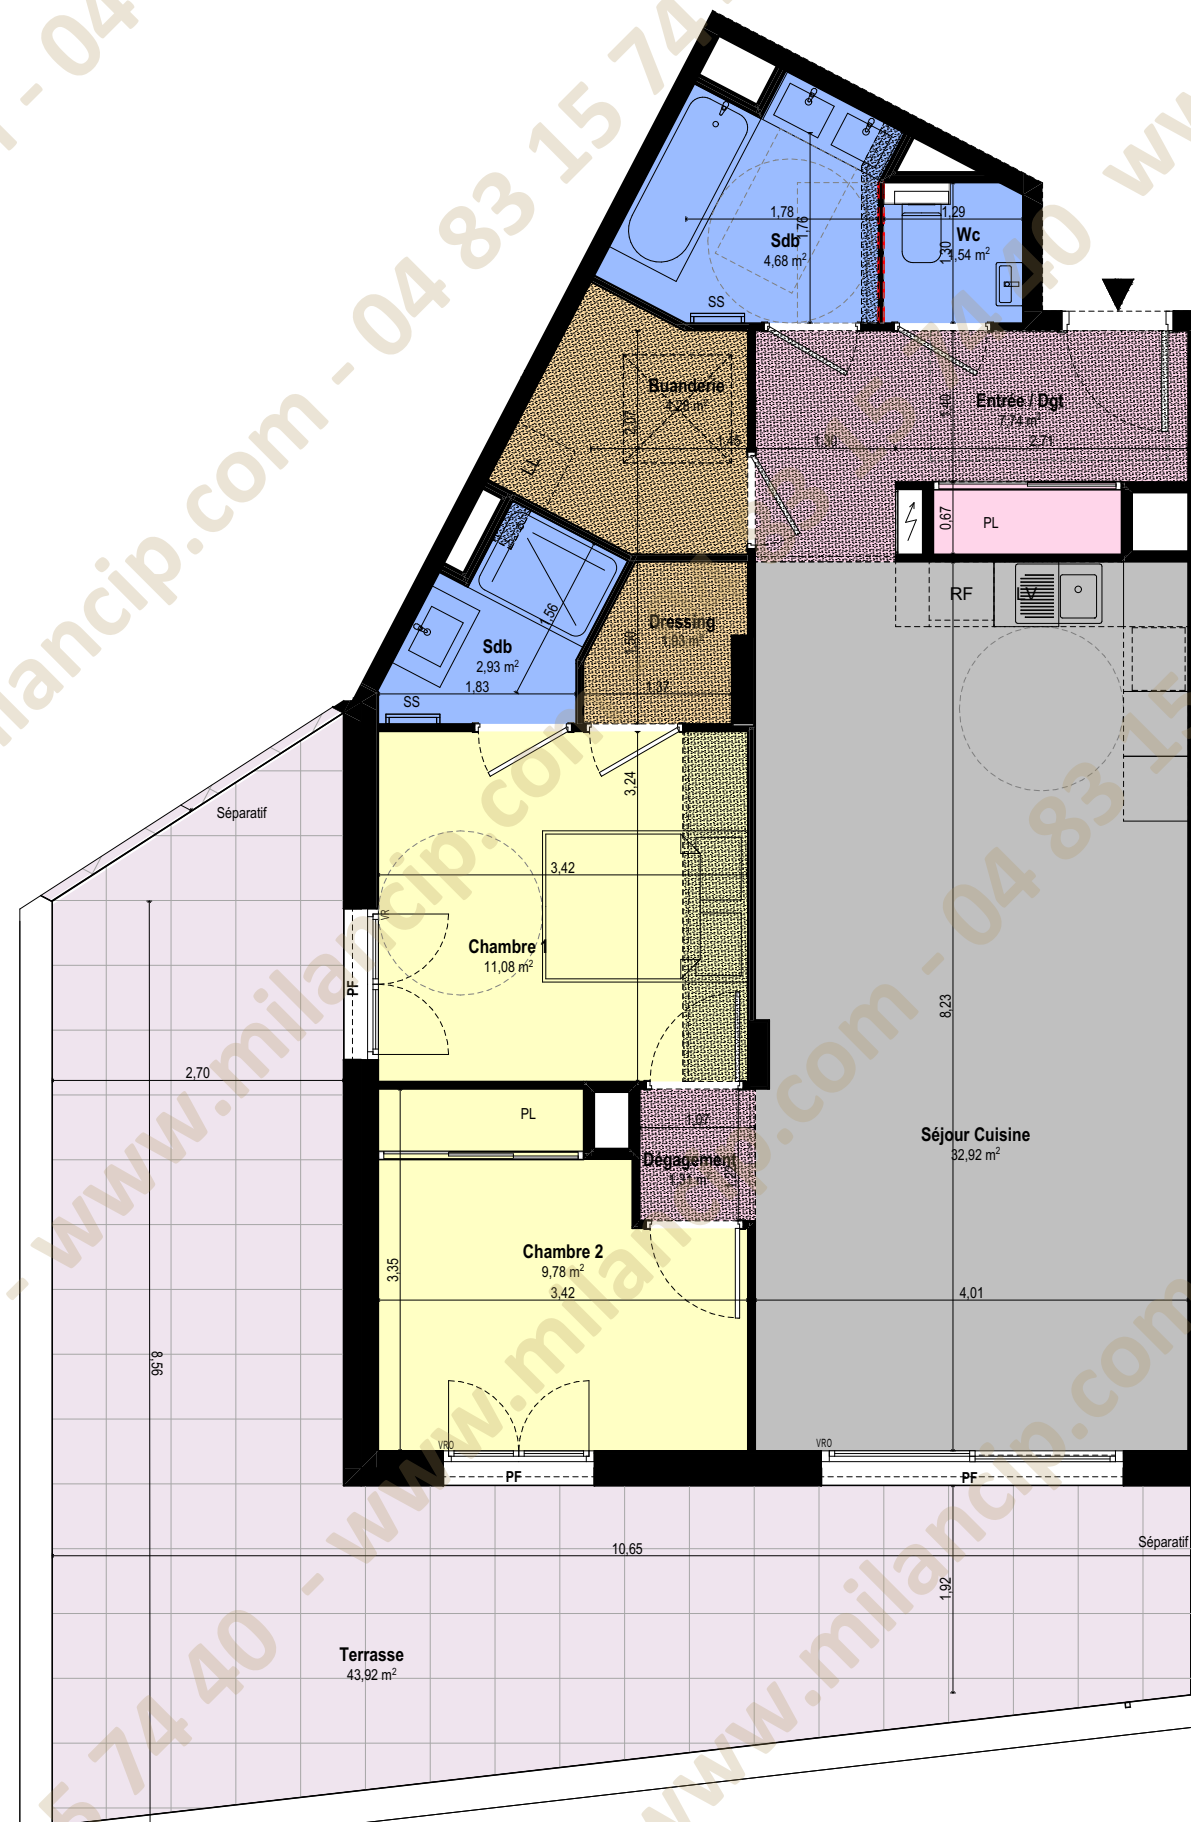

ECHELLE : 0 0.5 1 2 3

Ceci est un plan de pré-commercialisation, et non un plan d'exécution. Ce plan est susceptible de modifications en fonction des impératifs techniques de mise en œuvre, de réalisation tant en ce qui concerne les dimensions libres que l'équipement et l'implantation des faux-plafonds. Les surfaces indiquées sont approximatives, dans le cadre de la législation des ventes en l'état futur d'achèvement. Les retombées de poutres, soffites, faux-plafonds, canalisations et convecteurs ne sont pas toujours représentés. Les éléments de mobilier, d'électroménager, d'équipement de cuisine sont figurés à titre indicatif, la description précise figure sur le descriptif commercial.

LEGENDE :

PL : placard
LL : lave-linge
LV : lave-vaisselle
RF : réfrigérateur
VR : volet roulant
VRO : volet roulant orientable
VC : volet coulissant
VB : volet battant
PF : porte fenêtre
FE : fenêtre
FSA : fenêtre sur allège
SS : sèche serviette
Cloison fusible
Tableau électrique
Faux-Plafond

INDICE :

B

DATE :

09/05/2023